

Legenda

- Confini comunali
- Corsi d'acqua principali
- A1 - Aree per attività agricole e allevamenti agricoli
- A2 - Aree con particolari limitazioni all'uso agricolo (264.A2 e 272.A2 del P.T.O.)
- A3 - Aree in cui sono ubicati impianti esistenti per la coltivazione delle cave
- A4 - Aree a vincolo idrogeologico
- Aree destinate a cave

- Nuclei frazionali**
- RA - Nuclei frazionali (art. 8, punto 1-4 N.T.A.)

- Insedimenti in zona impropria**
- PE - Insediamenti artigianali esistenti confermati (art. 8, punto 2-5 bis)


- Fasce corsi d'acqua**
- Fascia corsi acqua art. 29, punto 1), lett. b) L.R. 56/77 - 100 m
 - Fascia corsi acqua art. 142, punto 1), lett. c) D.Lgs. 42/2004 - 150 m

- Piano Stracio Fasce Fluviali**
- Limite esterno Fascia A
 - Limite esterno Fascia B
 - Limite esterno Fascia C

- Aree agricole di salvaguardia ambientale**
- Delimitazione ex. art. 8, punto 5-0 delle N.T.A.
 - Numerazione ex. art. 8, punto 5-0 delle N.T.A.

Legenda degli interventi previsti con la variante strutturale n. 04

- Perimetro dell'area di intervento**
- (in numero di 1 nella presente planimetria)
- Riconoscimento numerico dell'intervento**
- (in numero di 1 nella presente planimetria)

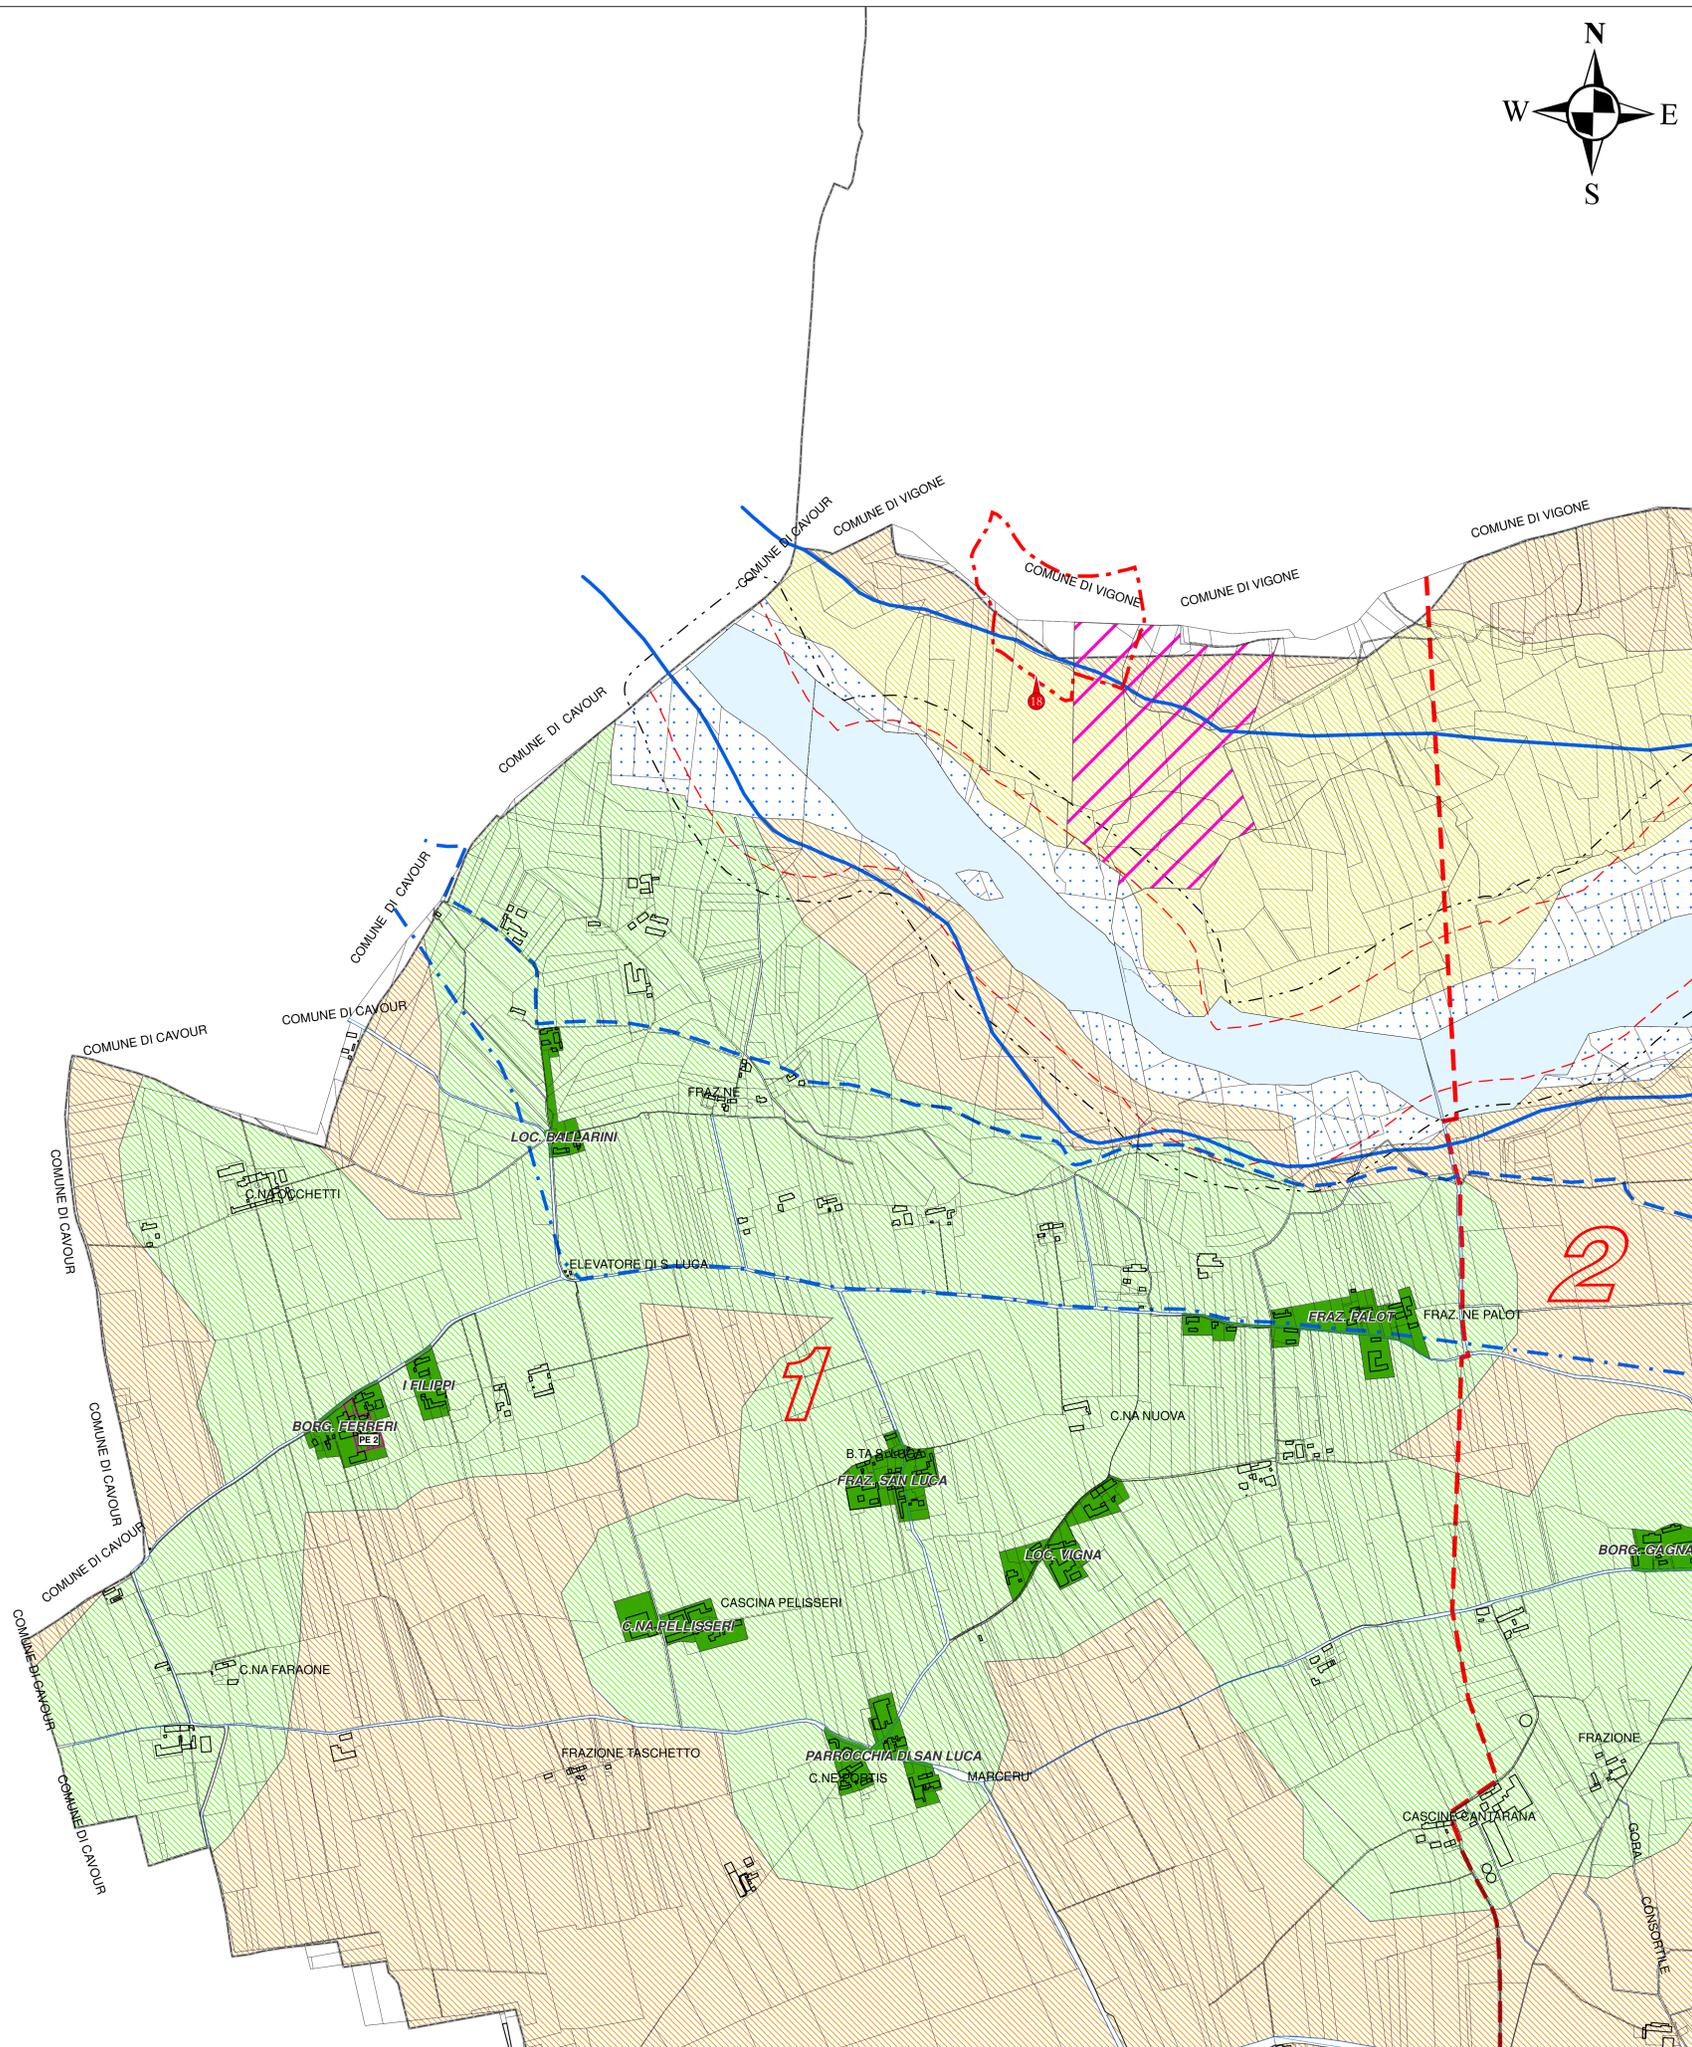




COMUNE DI VILAFRANCA PIEMONTE

VARIANTE STRUTTURALE N. 04
AL P.R.G.C. VIGENTE
ai sensi del comma 4, art. 17 della L.R. 56/77 e s.m.i.)

PROPOSTA TECNICA
DEL PROGETTO PRELIMINARE

Allegato alla delibera di Consiglio Comunale n. del .../.../..... Agg. cartografico: 06/2015

Elaborato: **Estratto di P.R.G.C. vigente**
Planimetria generale di Piano
- Settore nord-ovest -
con individuazione degli interventi di variante

Tav:	Agg.	Scala di riferimento: 1:5.000
P2.1	00	Data: Luglio 2016
		Archivio: M85_PRO-TEG-PRG_VIG_P2_L00

Il Sindaco: arch. Marina BORDESE	Il Professionista arch. Marco PAIRONE
Il Segretario Comunale: dott. Emanuele MATINA	
Il R.U.P.: arch. Silvia RUATA	

