



Legenda

- Confini comunali
- Zone agricole**
 - A - Aree per attività agricole
 - A1 - Aree per attività agricole + Allevamenti agricoli
- Zone residenziali**
 - R - Aree urbane consolidate
 - RC - Nuove aree urbane consolidate
 - RE - Nuove aree di espansione
 - RS - Aree di interesse storico
 - VP-R - Verde privato
- Zone produttive**
 - PC - Aree produttive o terziarie confermate
 - VP-P - Verde privato
- Zone turistiche**
 - TN - Aree turistiche nuove
- Zone per servizi pubblici esistenti (art. 21 L.R. 56/77)**
 - Se IS - Aree per l'istruzione
 - Se IC - Aree di interesse comune
 - Se V - Aree a parco, gioco e sport
 - Se P - Aree a parcheggio
- Zone per servizi pubblici in progetto (art. 21 L.R. 56/77)**
 - Sp IC - Aree di interesse comune
 - Sp VP - Aree a parco, gioco e sport/Aree a parcheggio
 - Sp PR - Aree afferenti le attività produttive
- Impianti e strutture di interesse comune**
 - CIM - Cimitero
 - DEP - Depuratore
 - SRD - Stazione di conferimento differenziato
 - Viabilità
- Insedimenti in zona impropria**
 - PE - Insediamenti artigianali esistenti confermati (art. 8, punto 2-5 bis)
- Ambiti di insediamento commerciale**
 - A.1 - Addensamento Storico Rilevante
 - A.4 - Addensamenti Commerciali Urbani Minori
 - L.1 - Localizzazioni Commerciali Urbane Non Addensate

REGIONE PIEMONTE
 TORINO METROPOLI
 Città metropolitana di Torino

COMUNE DI VILLAFRANCA PIEMONTE


VARIANTE STRUTTURALE N. 04
AL P.R.G.C. VIGENTE
 ai sensi del comma 4, art. 17 della L.R. 56/77 e s.m.i.)

PROPOSTA TECNICA DEL PROGETTO PRELIMINARE

Allegato alla delibera di Consiglio Comunale n. del .../.../... Agg. cartografico: 06/2015

Elaborato: **Estratto di P.R.G.C. vigente**
Progetto di Piano del Concentrico - Settore sud
con individuazione degli interventi di variante

Tav: P3.3	Agg. 00	Scala di riferimento: 1:2.000
Il Sindaco: arch. Marina BORDESE		Data: Luglio 2016
Il Segretario Comunale: dott. Emanuele MATINA		Archivio: M85_PRO-TEC-PRE_VIC_P3-3_00
Il R.U.P.: arch. Silvia RUATA		Il Professionista: arch. Marco PAIRONE

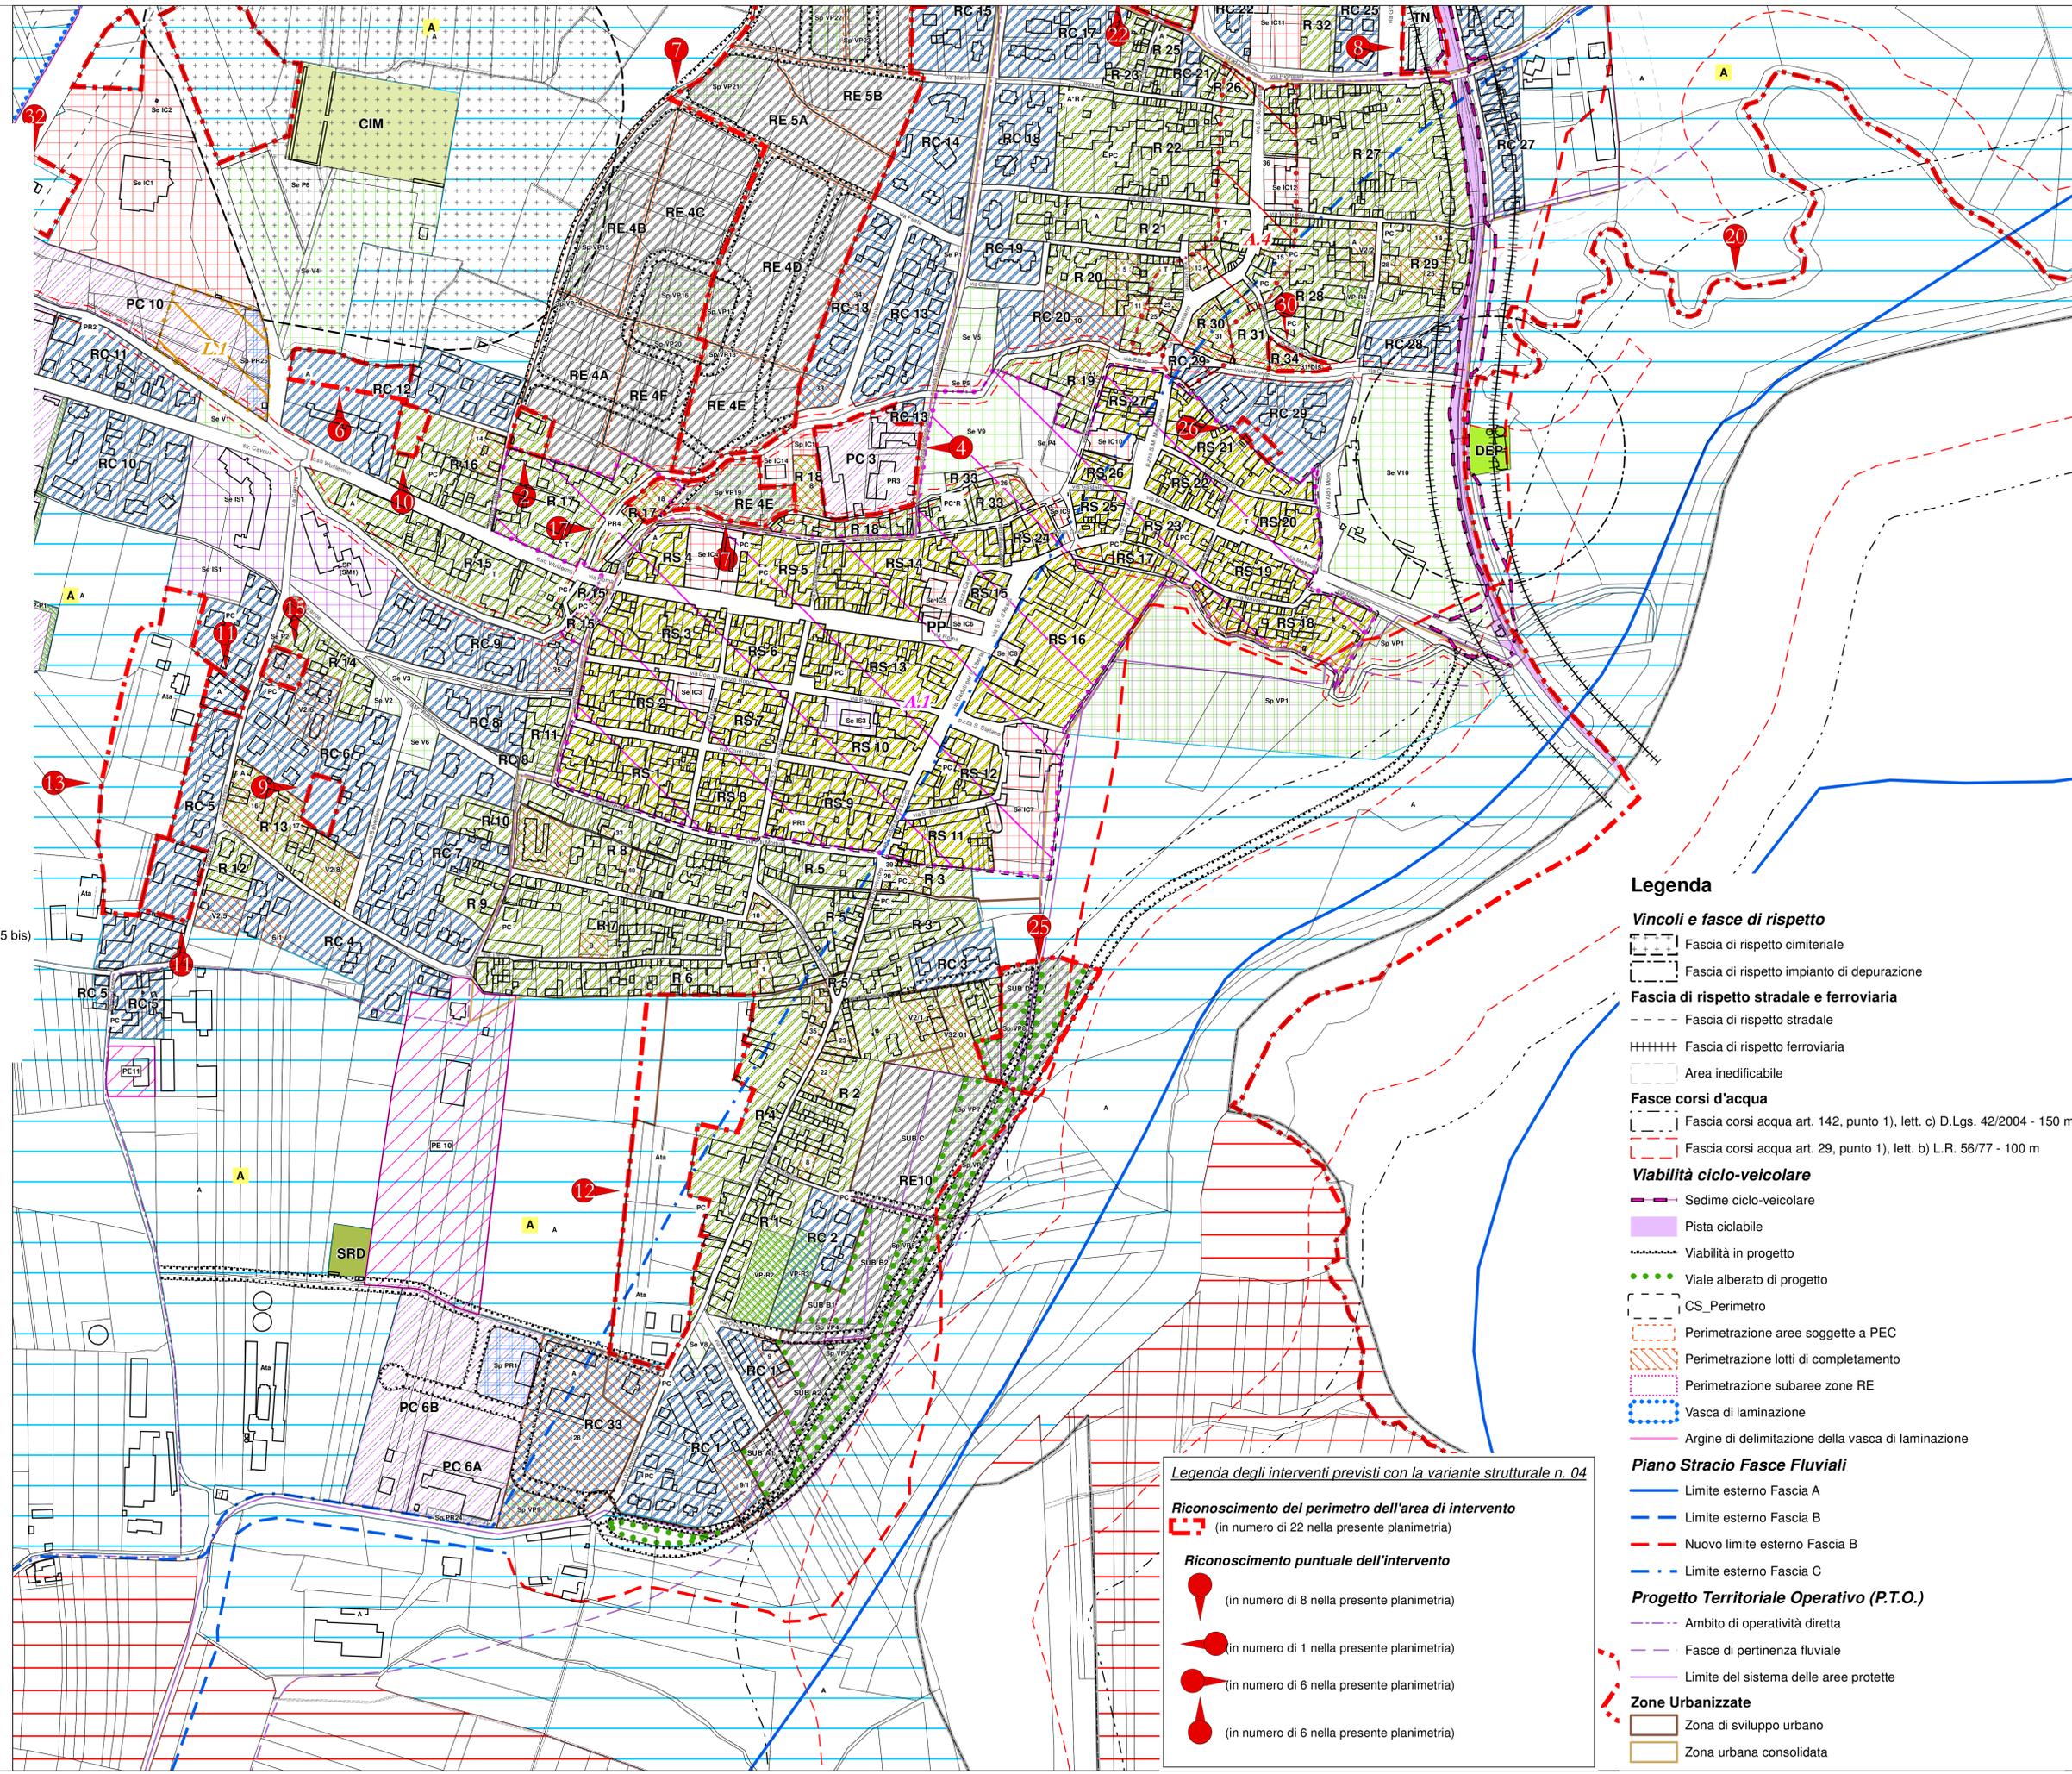

Legenda

- Vincoli e fasce di rispetto**
 - Fascia di rispetto cimiteriale
 - Fascia di rispetto impianto di depurazione
- Fascia di rispetto stradale e ferroviaria**
 - Fascia di rispetto stradale
 - Fascia di rispetto ferroviaria
- Area inedificabile
- Fasce corsi d'acqua**
 - Fascia corsi acqua art. 142, punto 1), lett. c) D.Lgs. 42/2004 - 150 m
 - Fascia corsi acqua art. 29, punto 1), lett. b) L.R. 56/77 - 100 m
- Viabilità ciclo-veicolare**
 - Sedime ciclo-veicolare
 - Pista ciclabile
 - Viabilità in progetto
 - Viale alberato di progetto
- CS_Perimetro
- Perimetrazione aree soggette a PEC
- Perimetrazione lotti di completamento
- Perimetrazione subaree zone RE
- Vasca di laminazione
- Argine di delimitazione della vasca di laminazione
- Piano Stradio Fasce Fluviali**
 - Limite esterno Fascia A
 - Limite esterno Fascia B
 - Nuovo limite esterno Fascia B
 - Limite esterno Fascia C
- Progetto Territoriale Operativo (P.T.O.)**
 - Ambito di operatività diretta
 - Fasce di pertinenza fluviale
 - Limite del sistema delle aree protette
- Zone Urbanizzate**
 - Zona di sviluppo urbano
 - Zona urbana consolidata

Legenda degli interventi previsti con la variante strutturale n. 04

- Riconoscimento del perimetro dell'area di intervento** (in numero di 22 nella presente planimetria)
- Riconoscimento puntuale dell'intervento**
 - (in numero di 8 nella presente planimetria)
 - (in numero di 1 nella presente planimetria)
 - (in numero di 6 nella presente planimetria)
 - (in numero di 6 nella presente planimetria)