


Legenda

- Contorni comunali
- Perimetrazione Nucleo abitato
- Corsi d'acqua principali
- A1 - Aree per attività agricole e allevamenti agricoli
- A2 - Aree con particolari limitazioni all'uso agricolo (264.A2 e 272.A2 del P.T.O.)
- A3 - Aree in cui sono ubicati impianti esistenti per la coltivazione delle cave
- A4 - Aree a vincolo idrogeologico
- Nuclei frazionali**
- RA - Nuclei frazionali (art. 8, punto 1-4 N.T.A.)
- R - Annucleamenti rurali (art. 25 N.T.A.)
- Insedimenti in zona impropria**
- PC - Insediamenti produttivi, industriali o artigianali confermati (art. 8, punto 2-5)
- PE - Insediamenti artigianali esistenti confermati (art. 8, punto 2-5 bis)
- Fasce corsi d'acqua**
- Fasce corsi d'acqua
- Fascia corsi acqua art. 29, punto 1), lett. b) L.R. 56/77 - 100 m
- Fascia corsi acqua art. 142, punto 1), lett. c) D.Lgs. 42/2004 - 150 m
- Siti di importanza comunitaria - SIC**
- RNS - Riserva Naturale Speciale**
- Confluenza Po - Pellice
- Aree contigue
- Percorsi storici
- Percorsi di fruizione
- Principali corridoi ecologici
- Reticolo ecologico minore
- Boschi habitat interesse di comunitario**
- Ppr - lettera g) boschi
- Direttiva alluvioni - PAI**
- H - Limite esterno scenario alluvione frequente (ex Fascia A)
- M - Limite esterno scenario alluvione poco frequente (ex Fascia B)
- L - Limite esterno scenario alluvione raro (ex Fascia C)

- Delimitazione ex. art. 8, punto 5-0 delle N.T.A.
- Numerazione ex. art. 8, punto 5-0 delle N.T.A.
- Beni di interesse documentario e di architettura minore (art. 25)

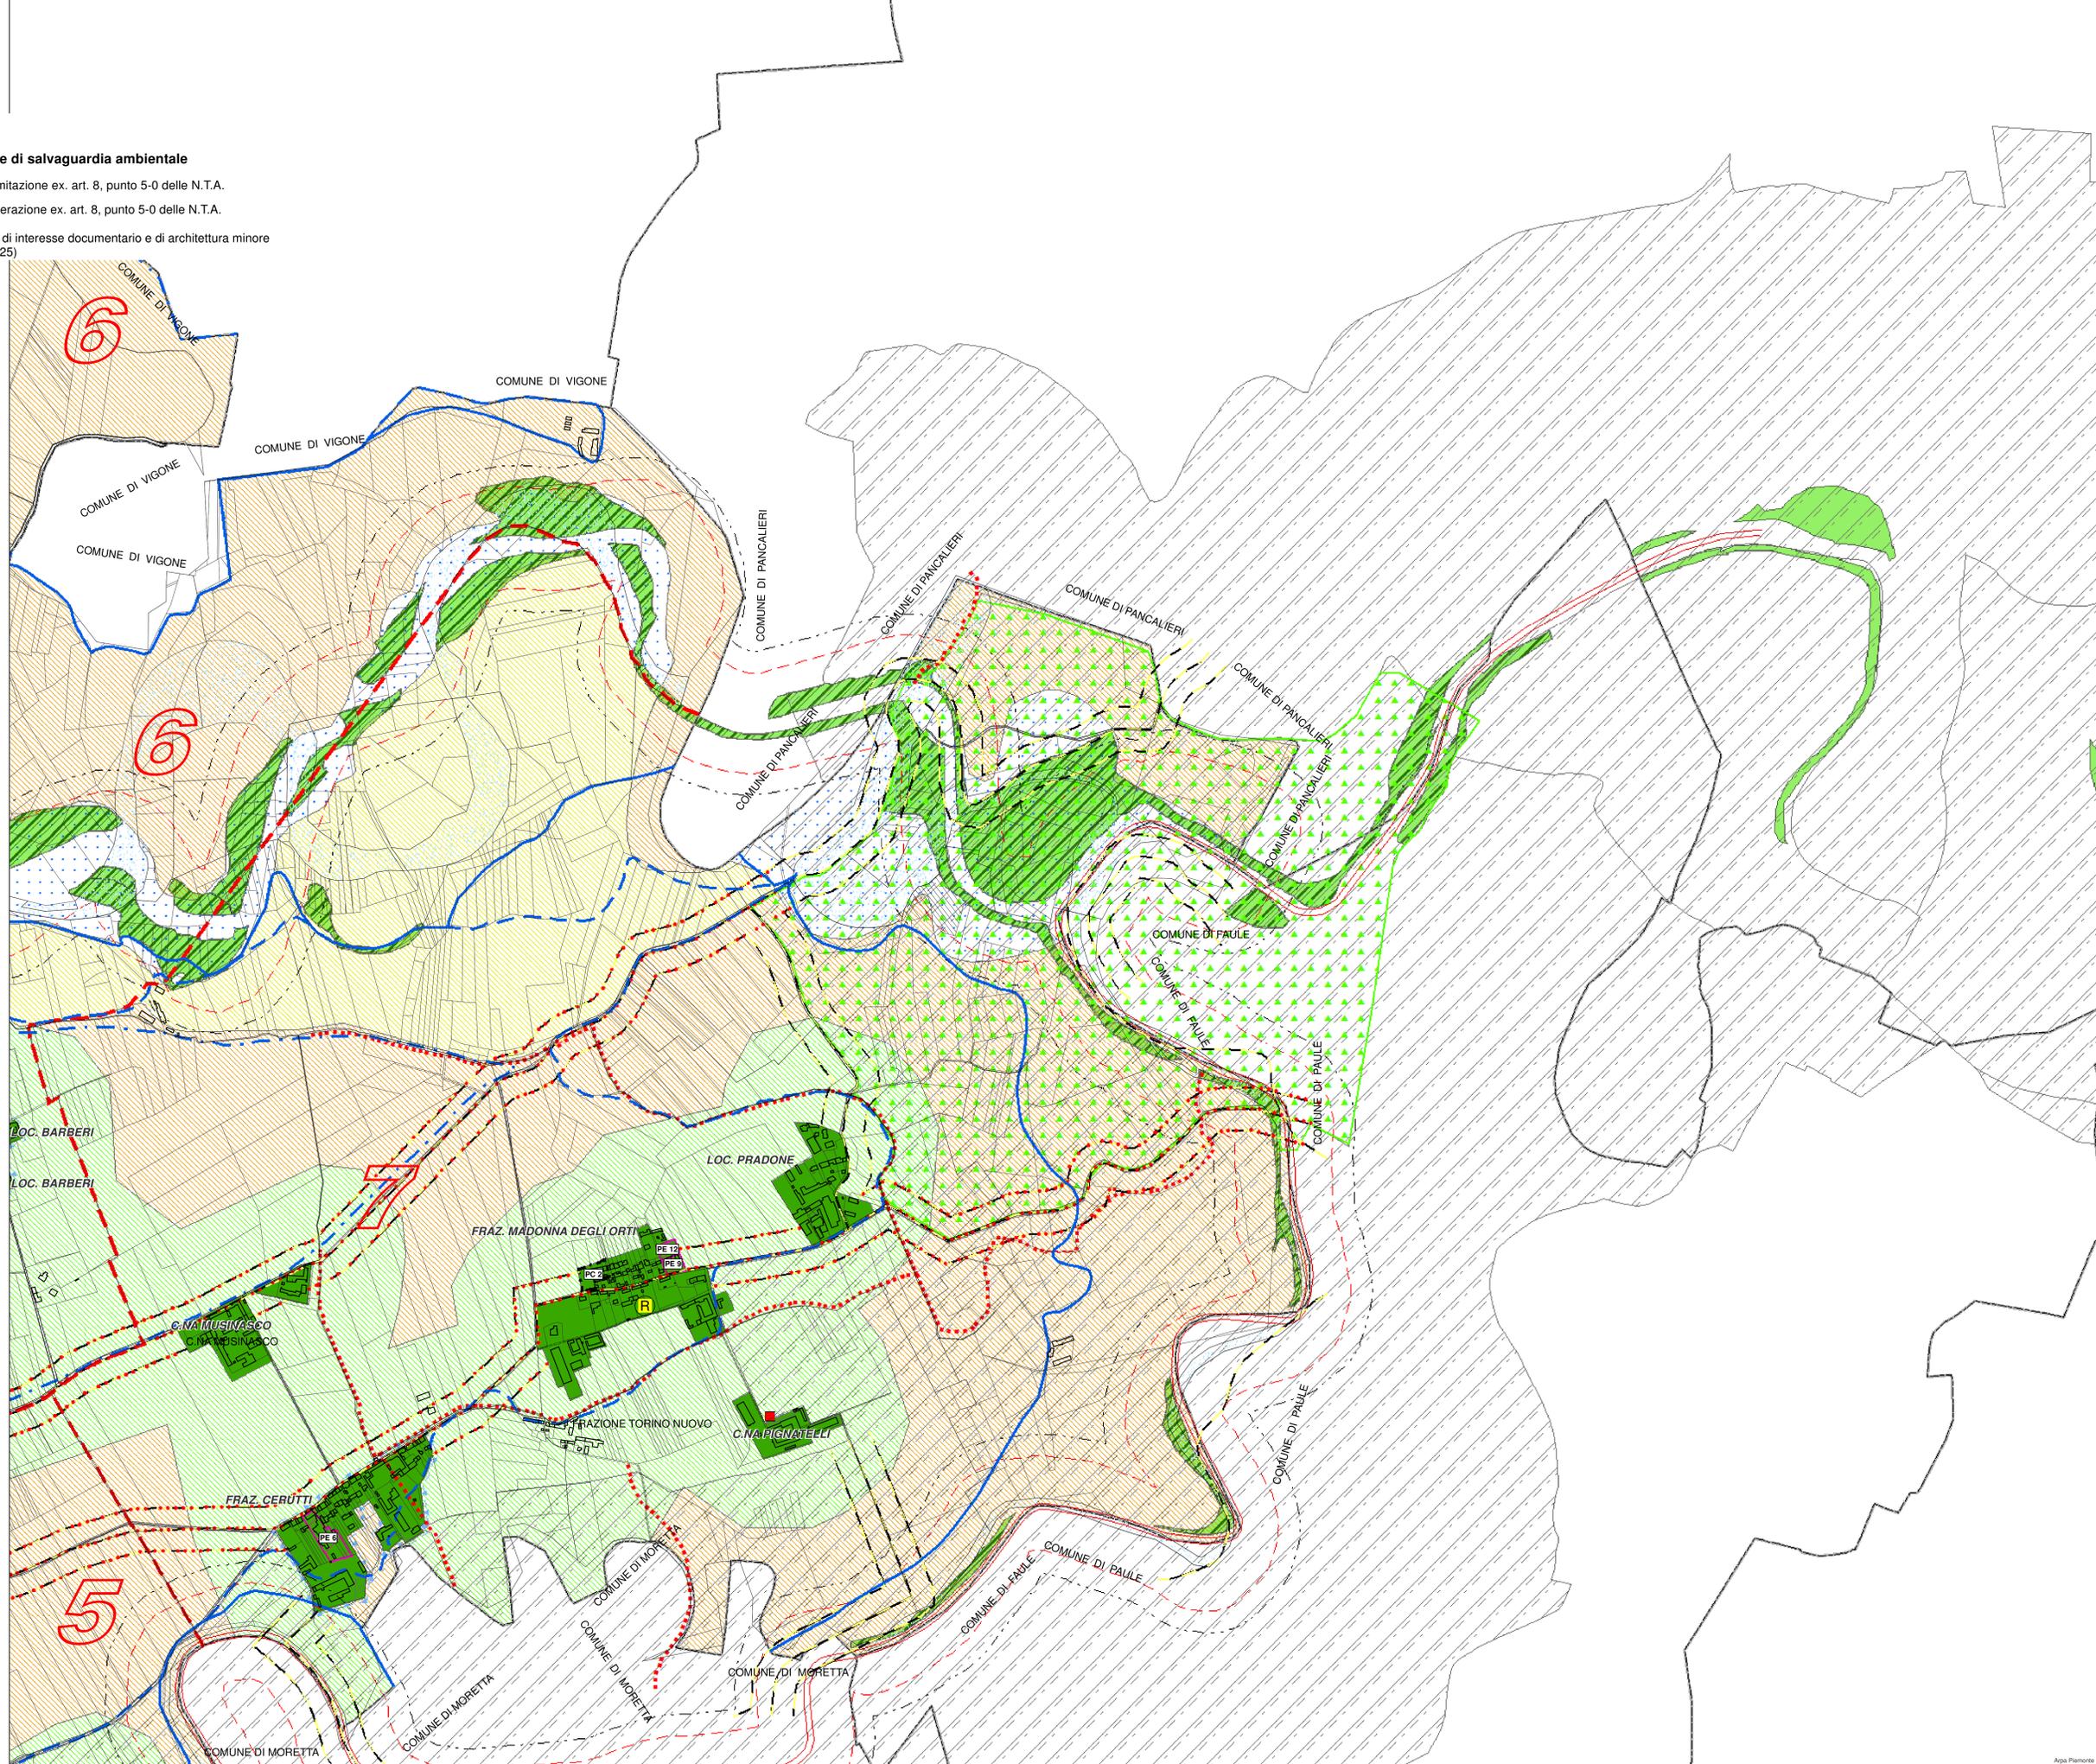




COMUNE DI VILAFRANCA PIEMONTE

VARIANTE STRUTTURALE N. 04
AL P.R.G.C. VIGENTE
ai sensi del comma 4, art. 17 della L.R. 56/77 e s.m.i.)

PROPOSTA TECNICA
DEL PROGETTO PRELIMINARE

Allegato alla delibera di Consiglio Comunale n. del .../.../..... Agg. cartografico: 06/2015

Elaborato:

P.R.G.C. in progetto di variante
Planimetria generale di Piano
- Settore nord-est -

| | | |
|--|------|--|
| Tav: | Agg. | Scala di riferimento: 1:5.000 |
| P2.3 | 00 | Data: Luglio 2016 |
| | | Archivio: MS_PRG-TEC-PRG_VAR04_TAV-P2-3_00 |
| Il Sindaco: arch. Marina BORDESE | | Il Professionista |
| Il Segretario Comunale: dott. Emanuele MATINA | | arch. Marco PAIRONE |
| Il R.U.P.: arch. Silvia RUATA | | |



via Bionetta d'Alba, 19 - 10044 Pinerolo
Tel. 011/312420
Fax 011/312421
www.ing.ingegneri.it