


















IL SINDACO:

IL TECNICO:
Dott. Ing. Valter Ripamonti






OGGETTO
**SEZIONI DI VERIFICA
RII STERPISSONE E STERPISSONE NERO**

VERS.	MODIFICHE	DATA	DISEGNATORE	SCALA
0	1 ^{ra} EMISSIONE	Luglio 2016	RA	1:50
1	AGGIORNAMENTO C.A.S.	Settembre 2017	RA	
2				
3				
4				
5				

STERPISSONE

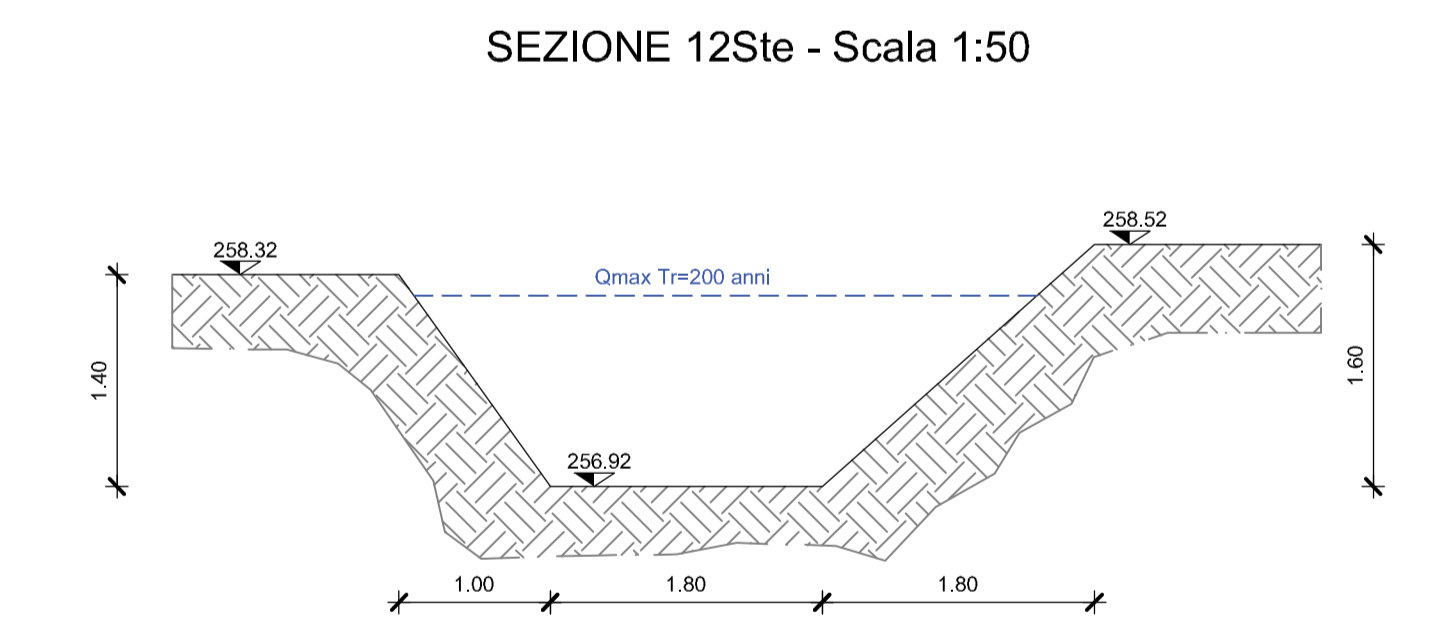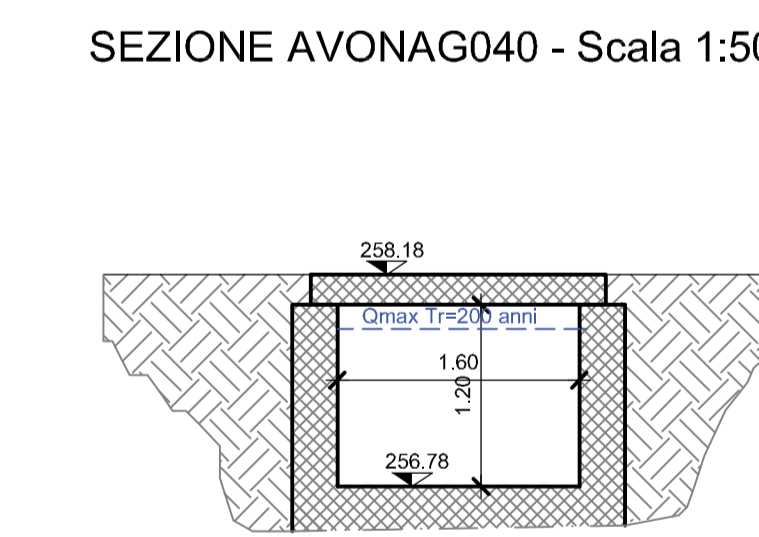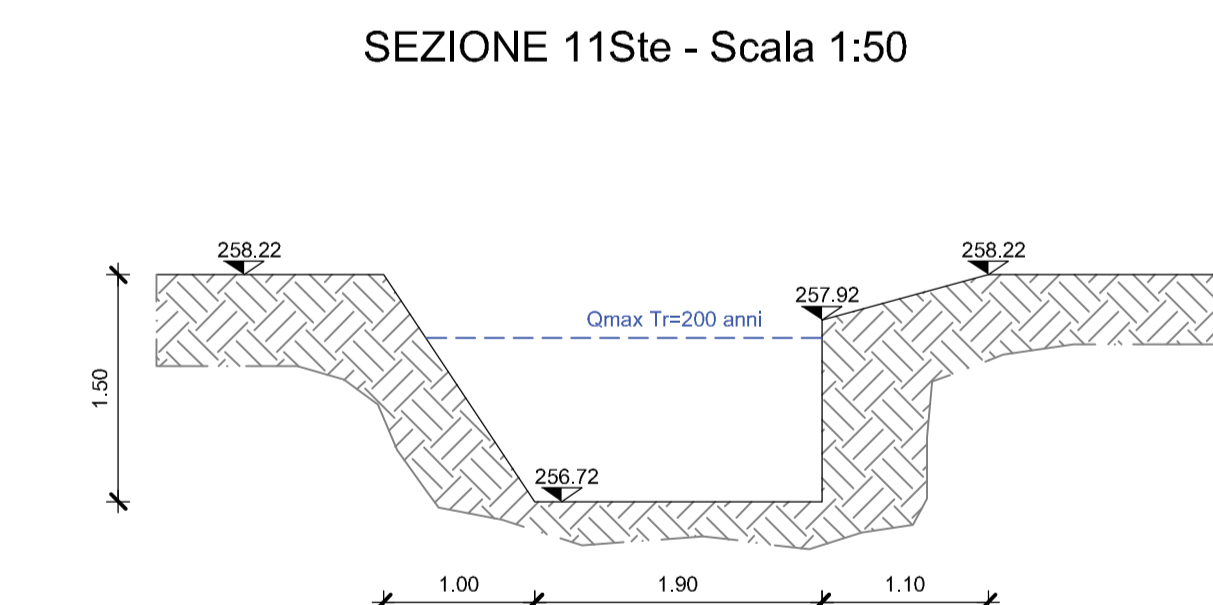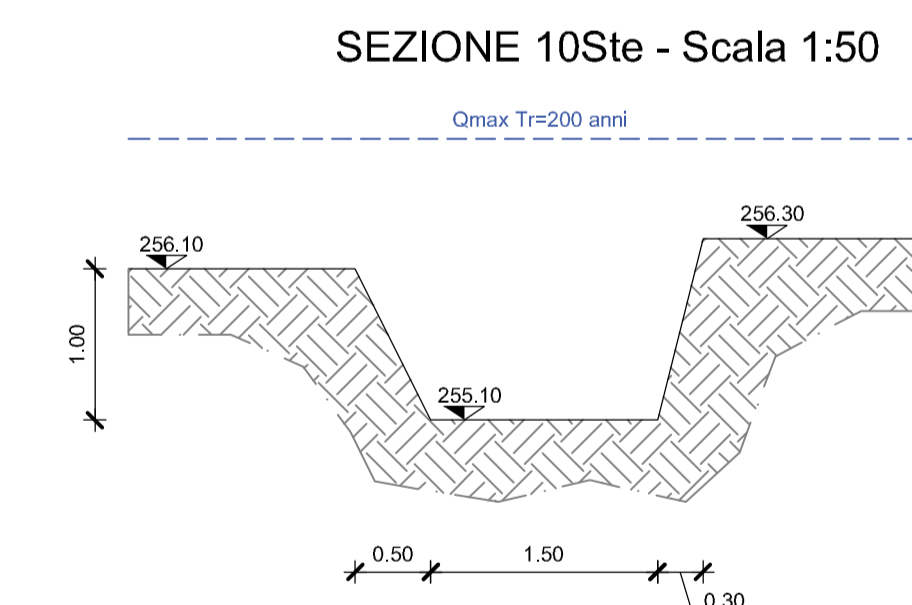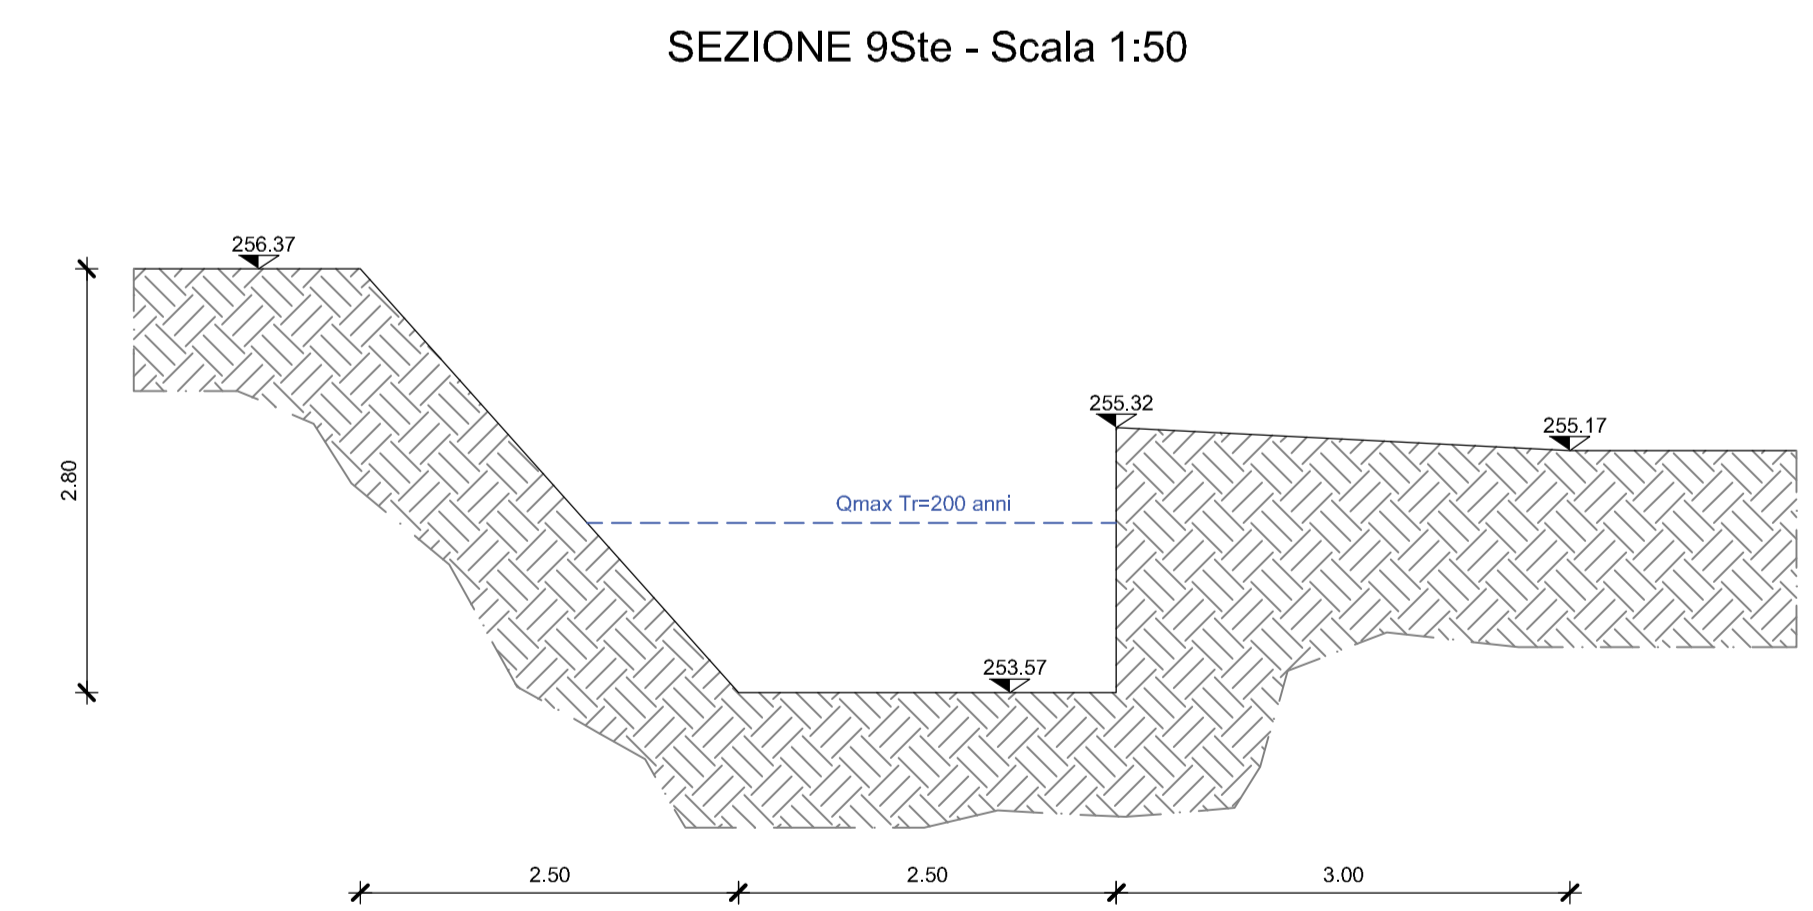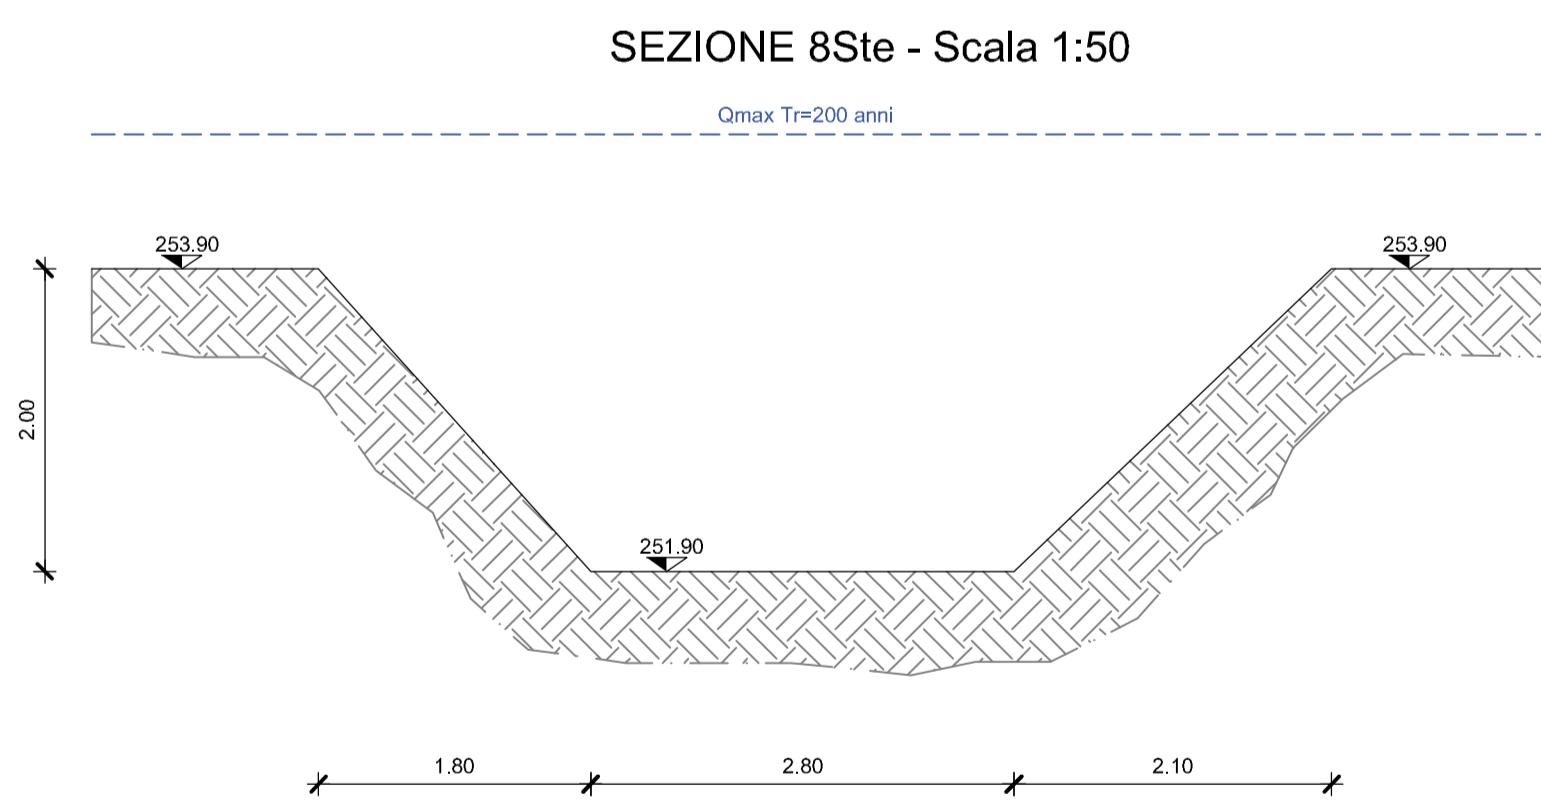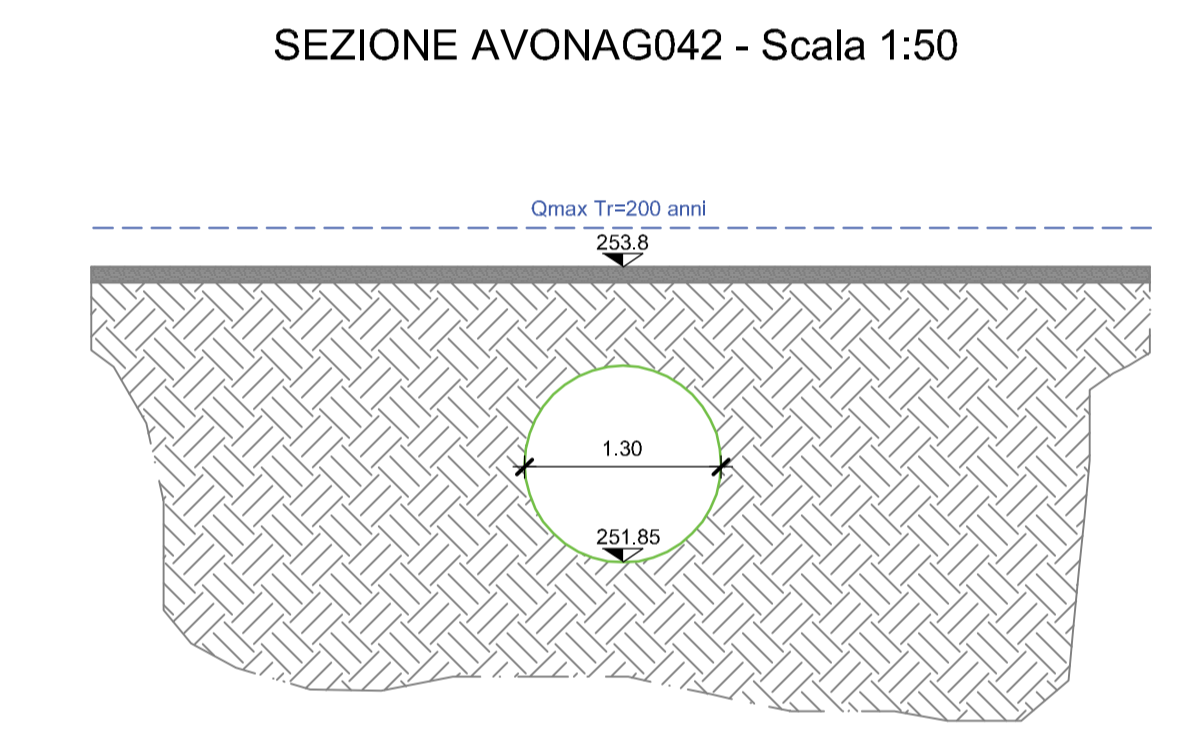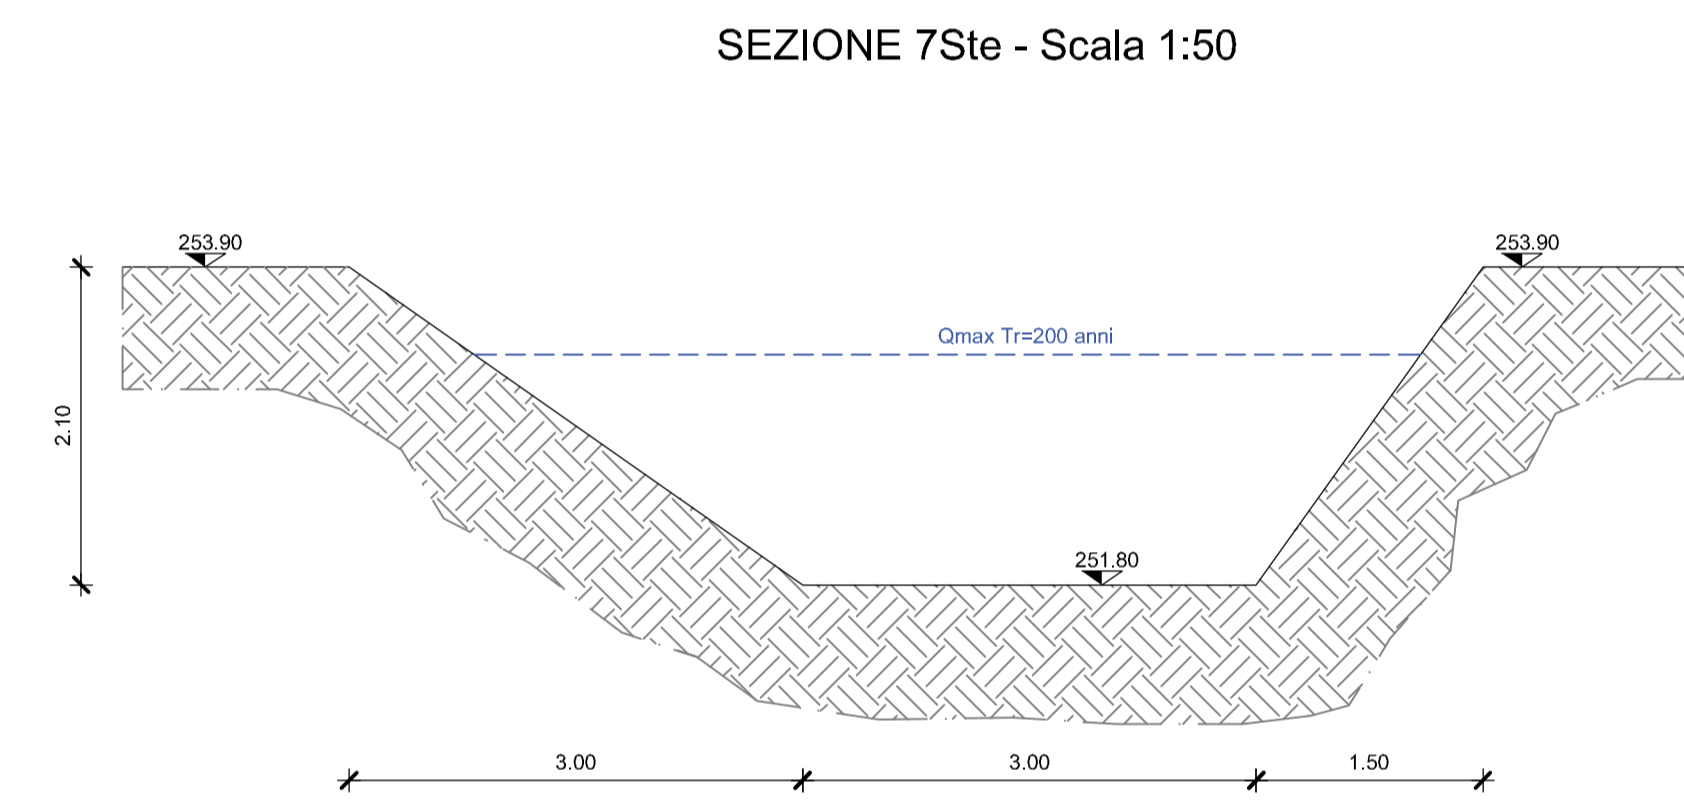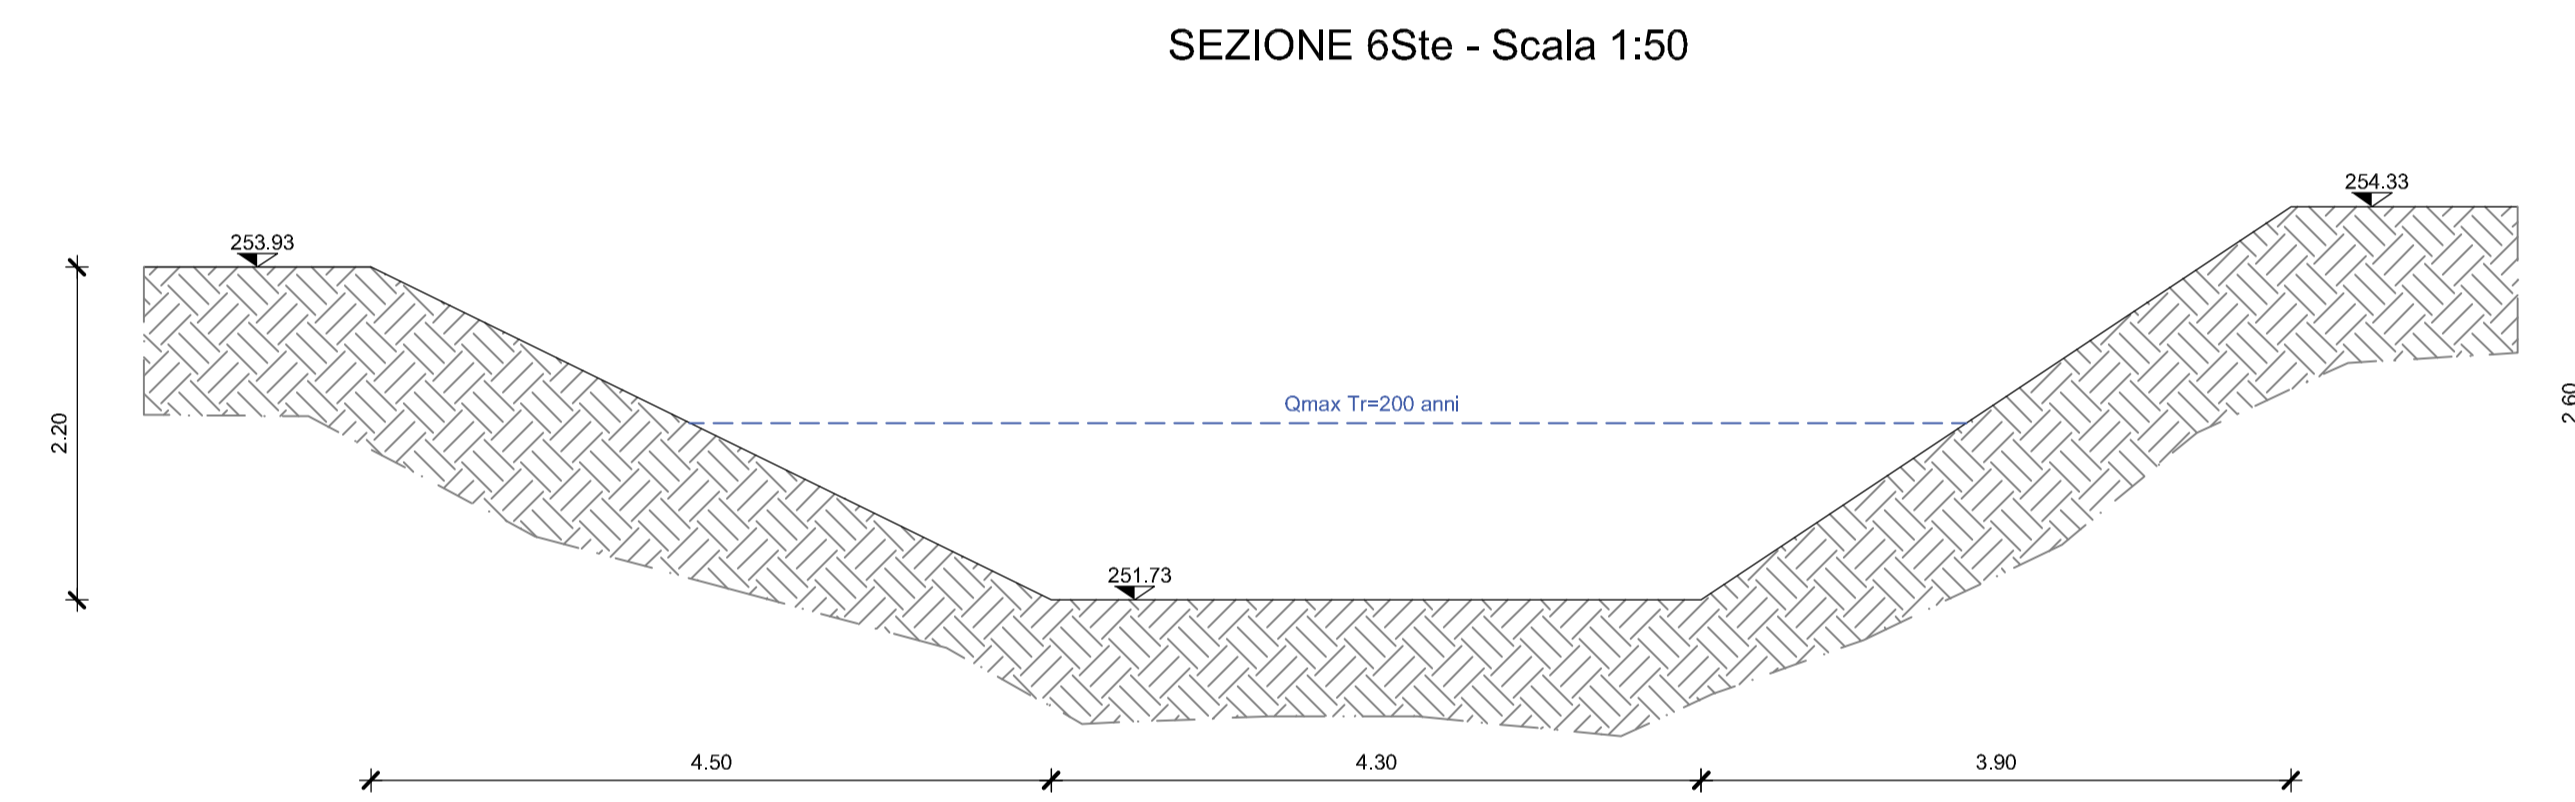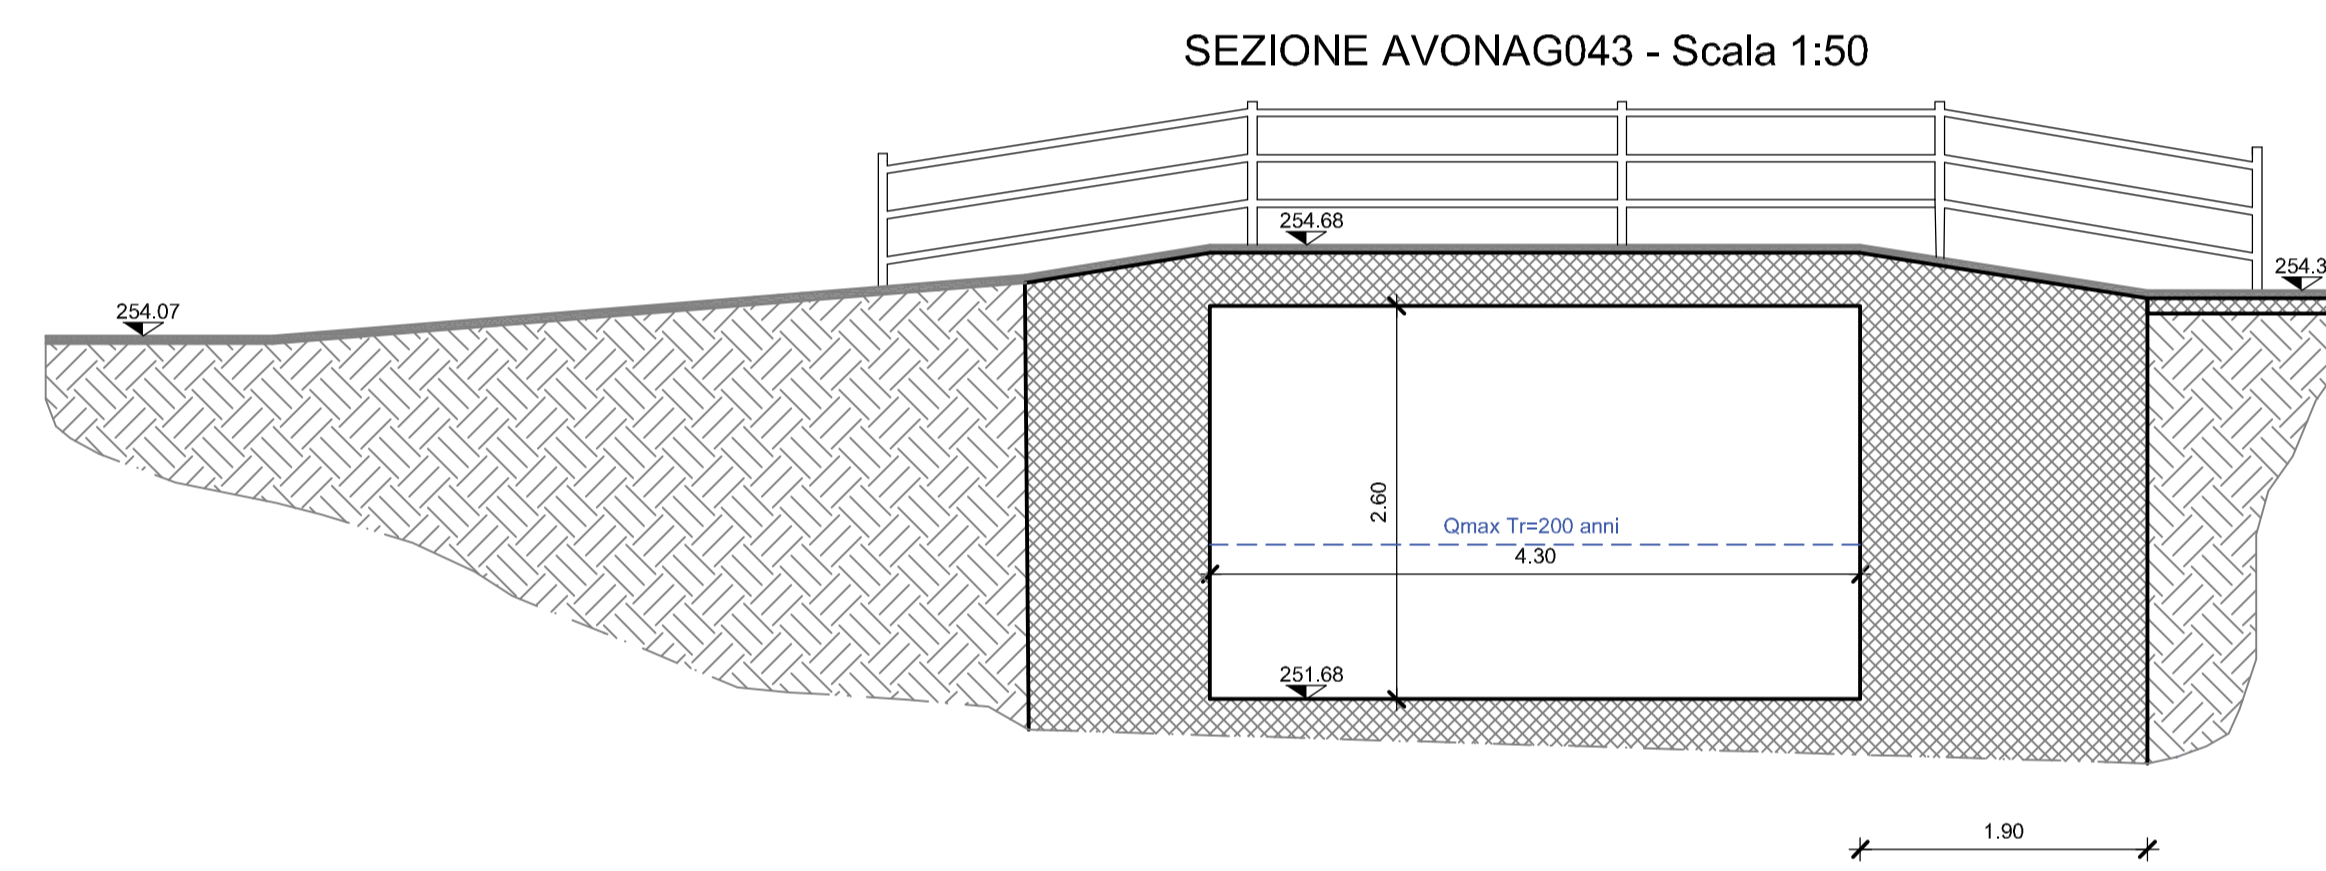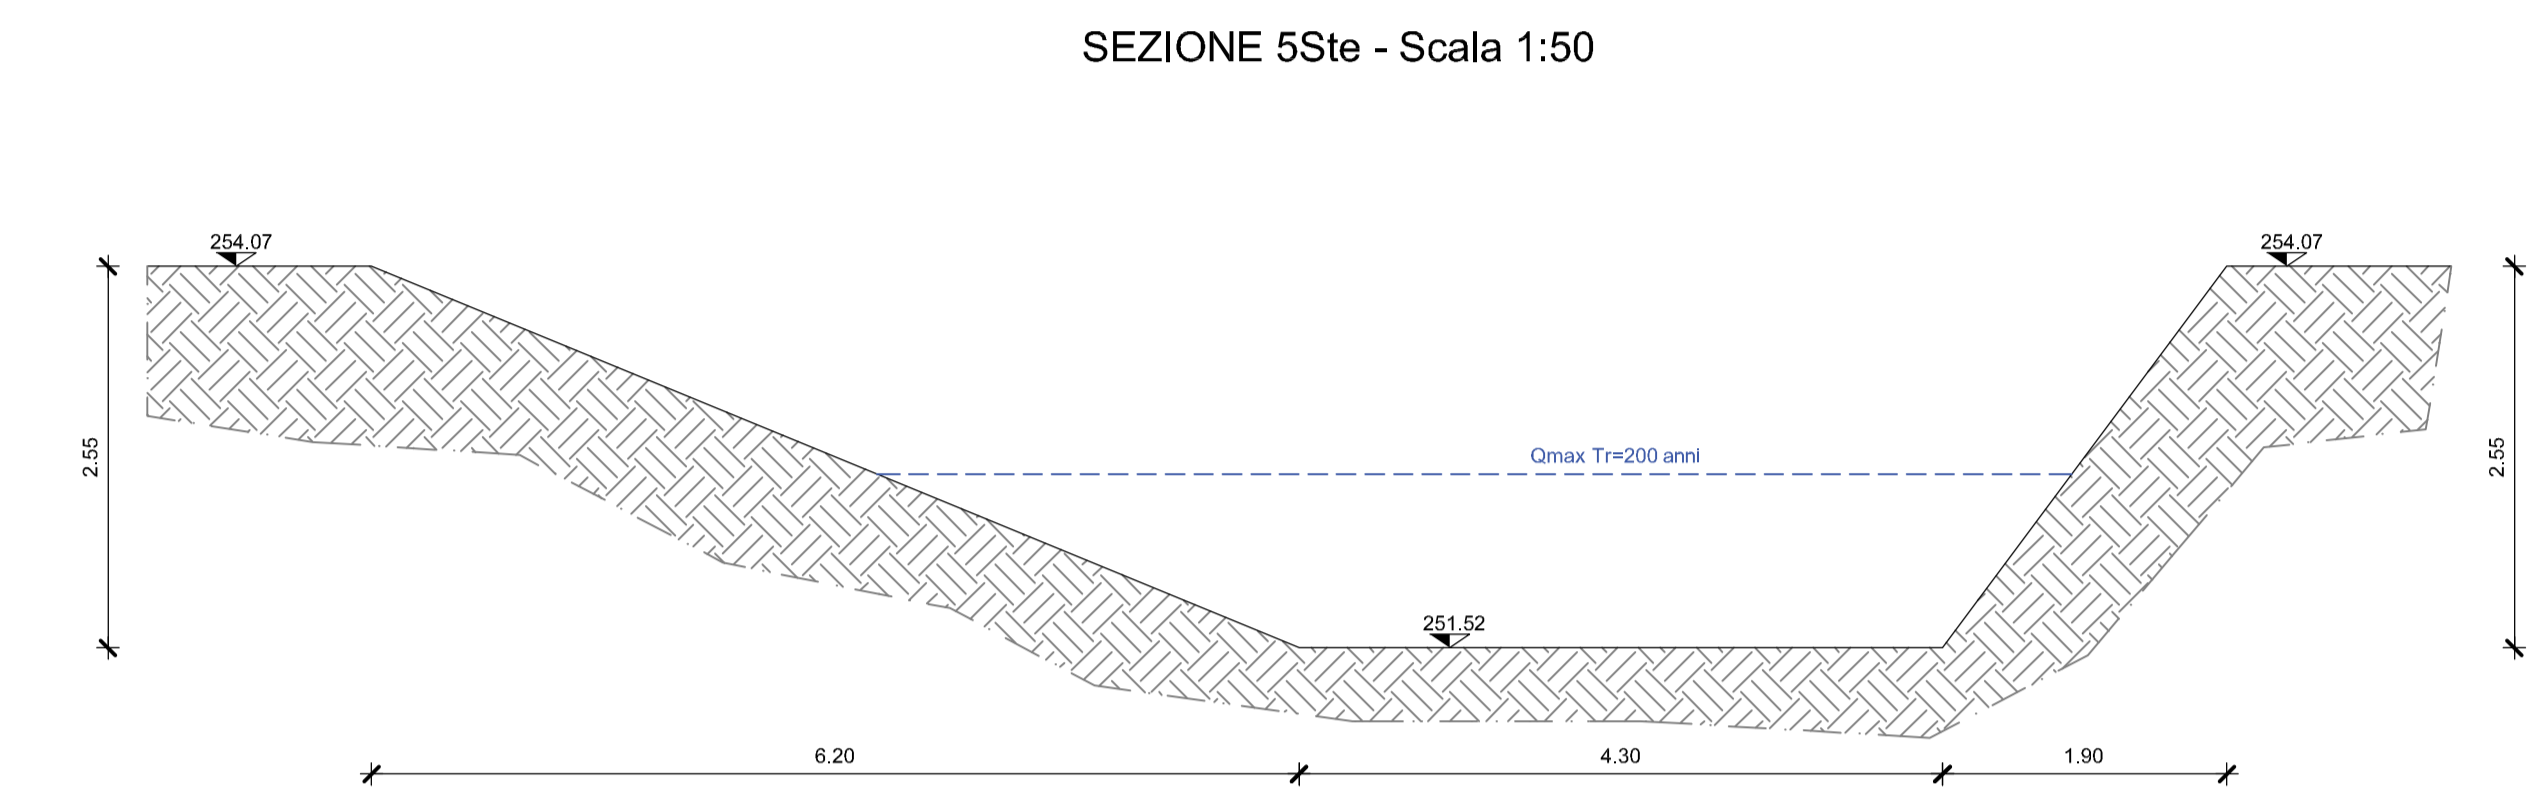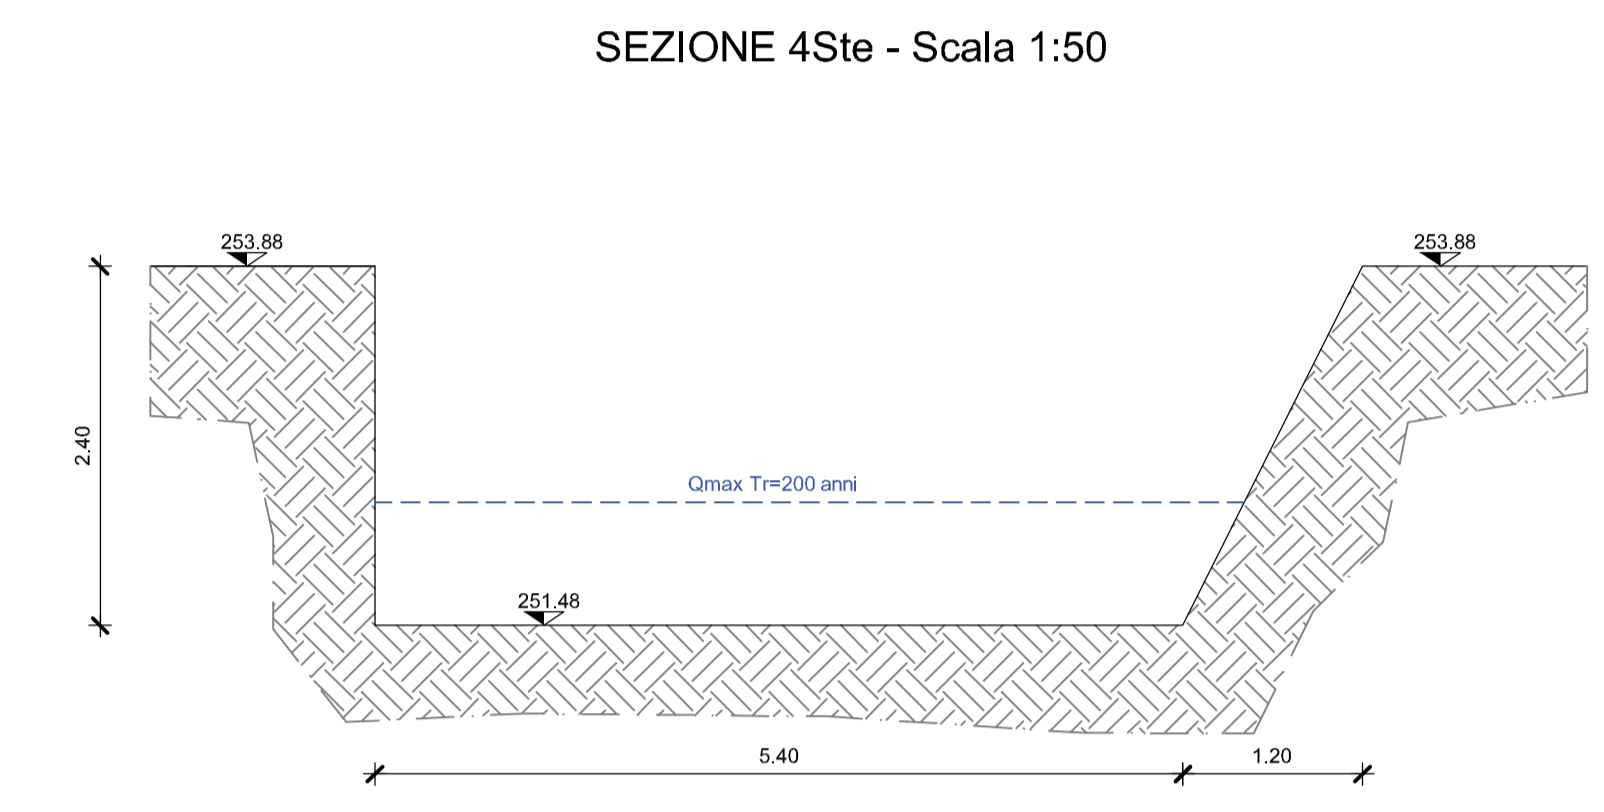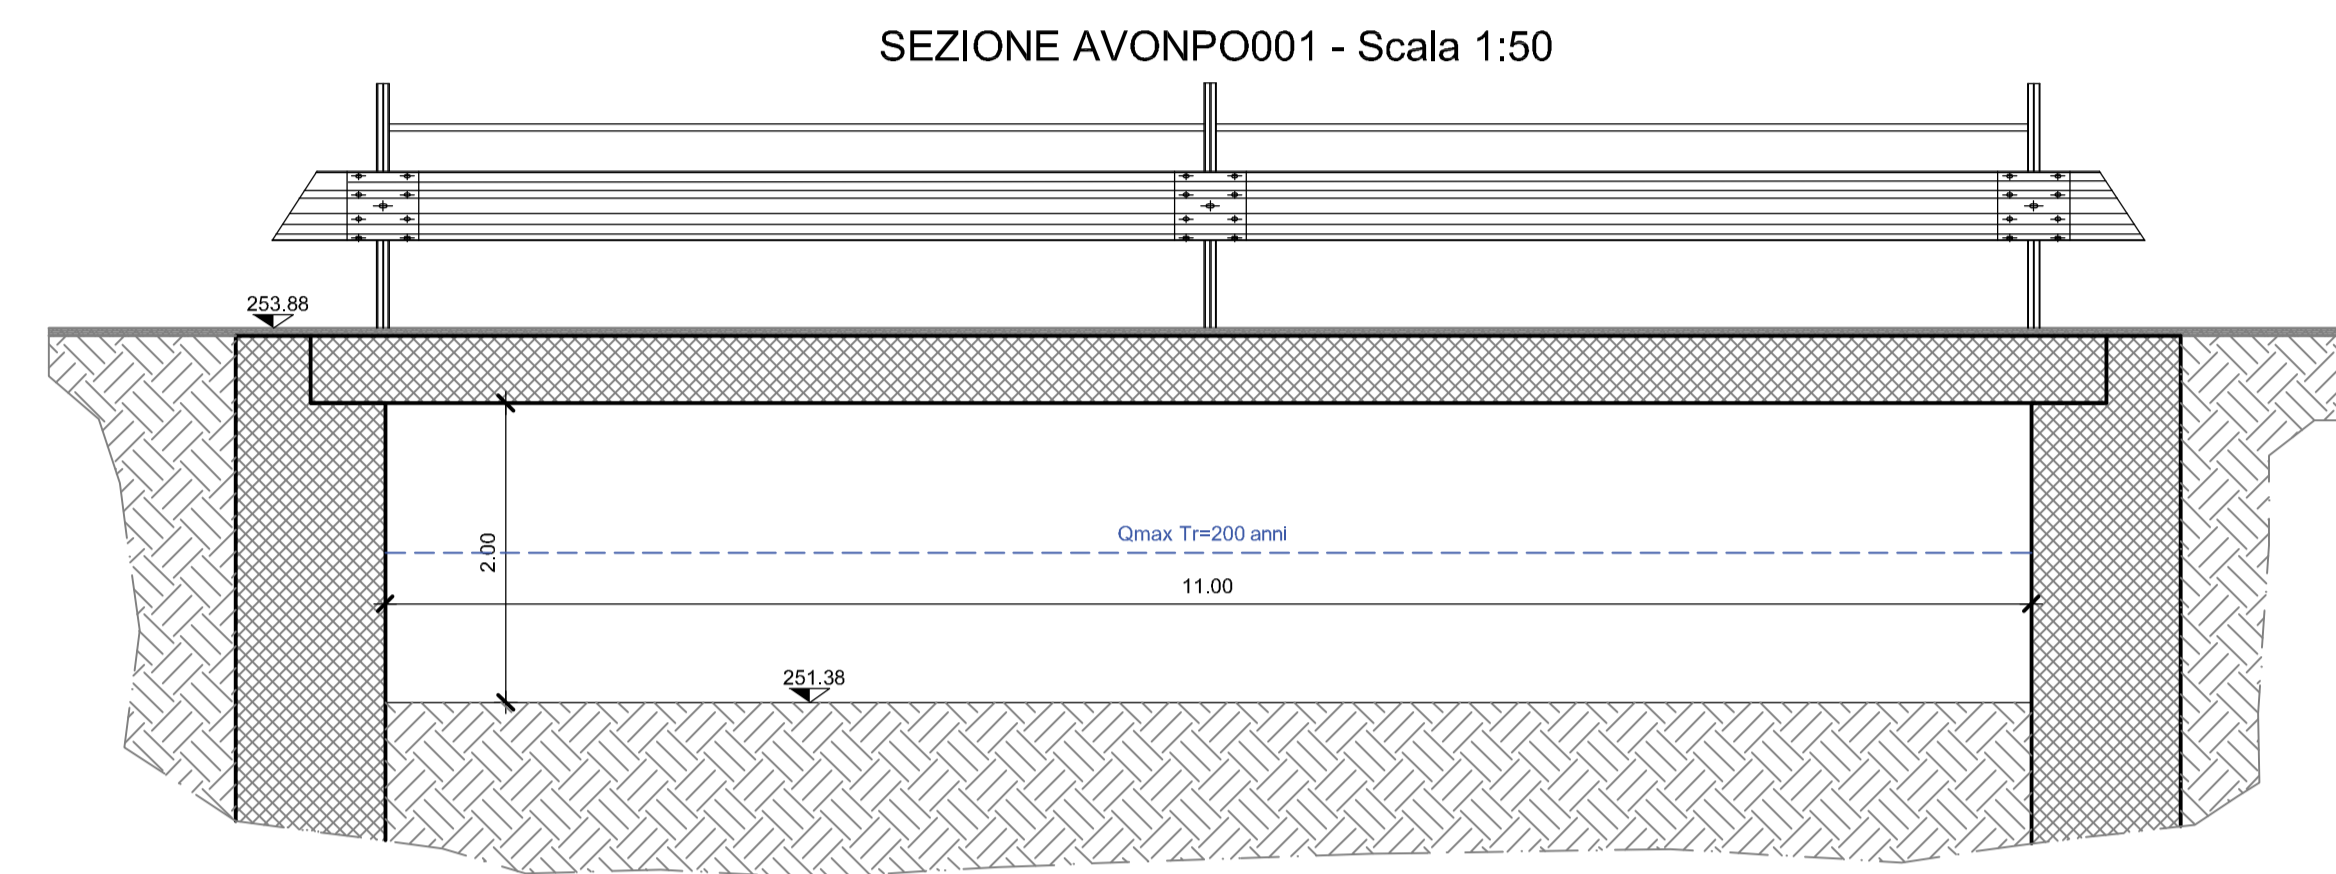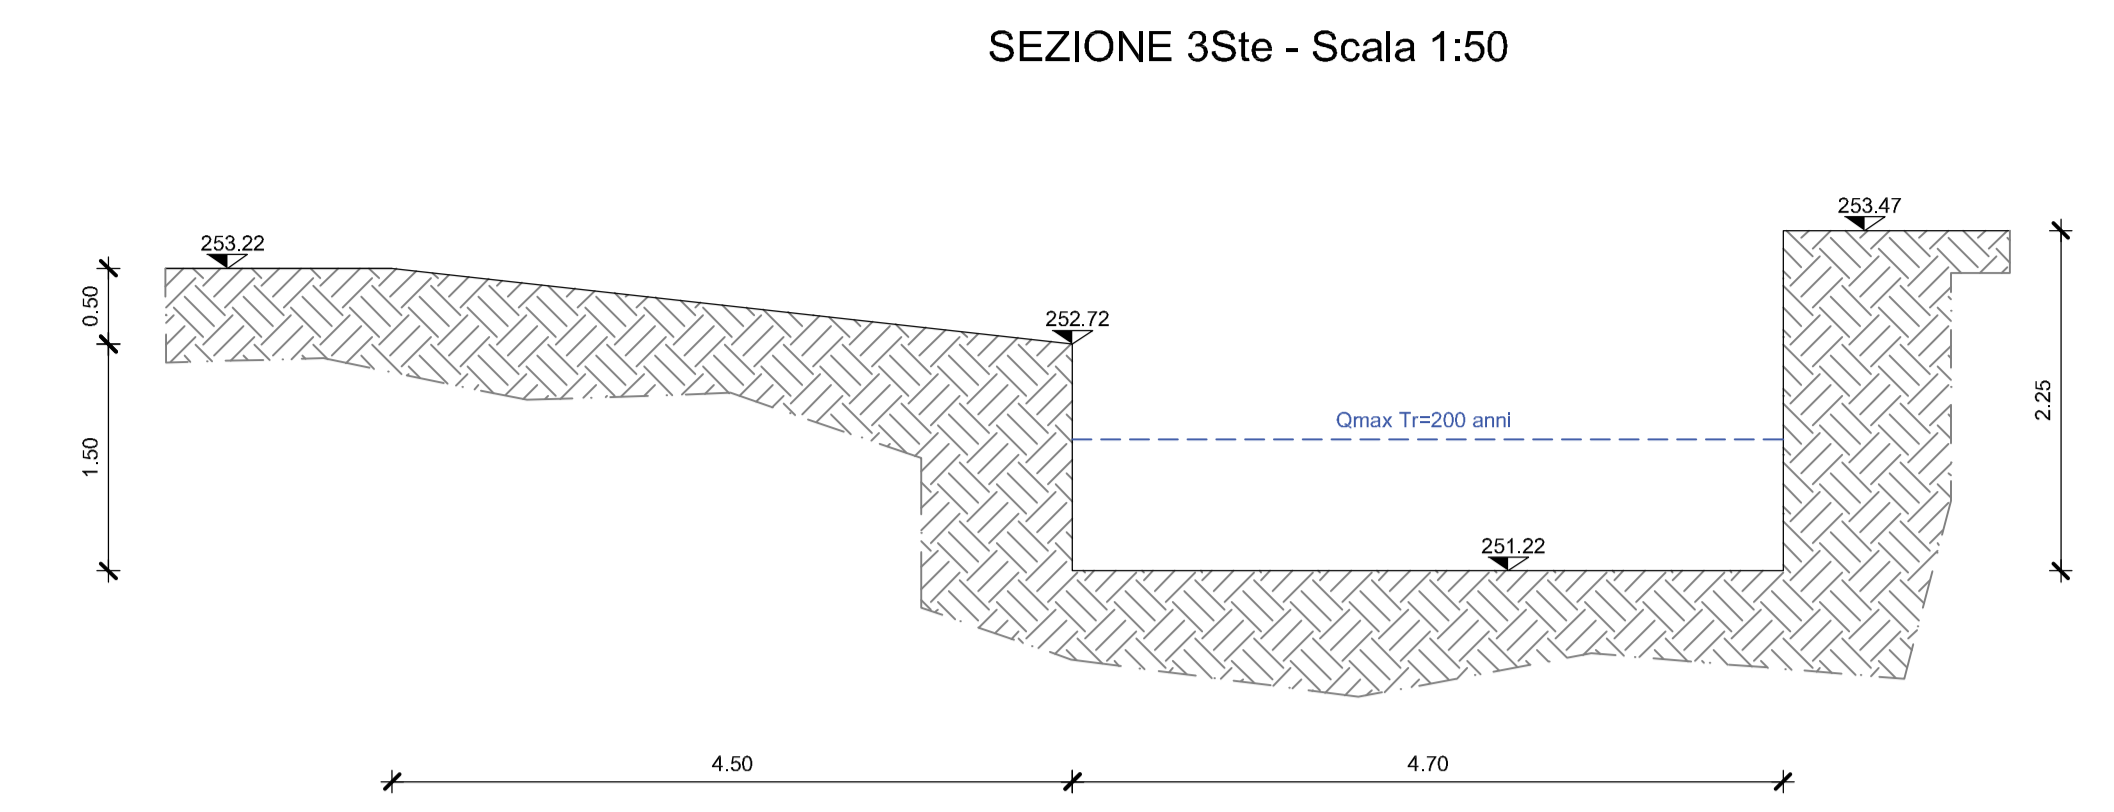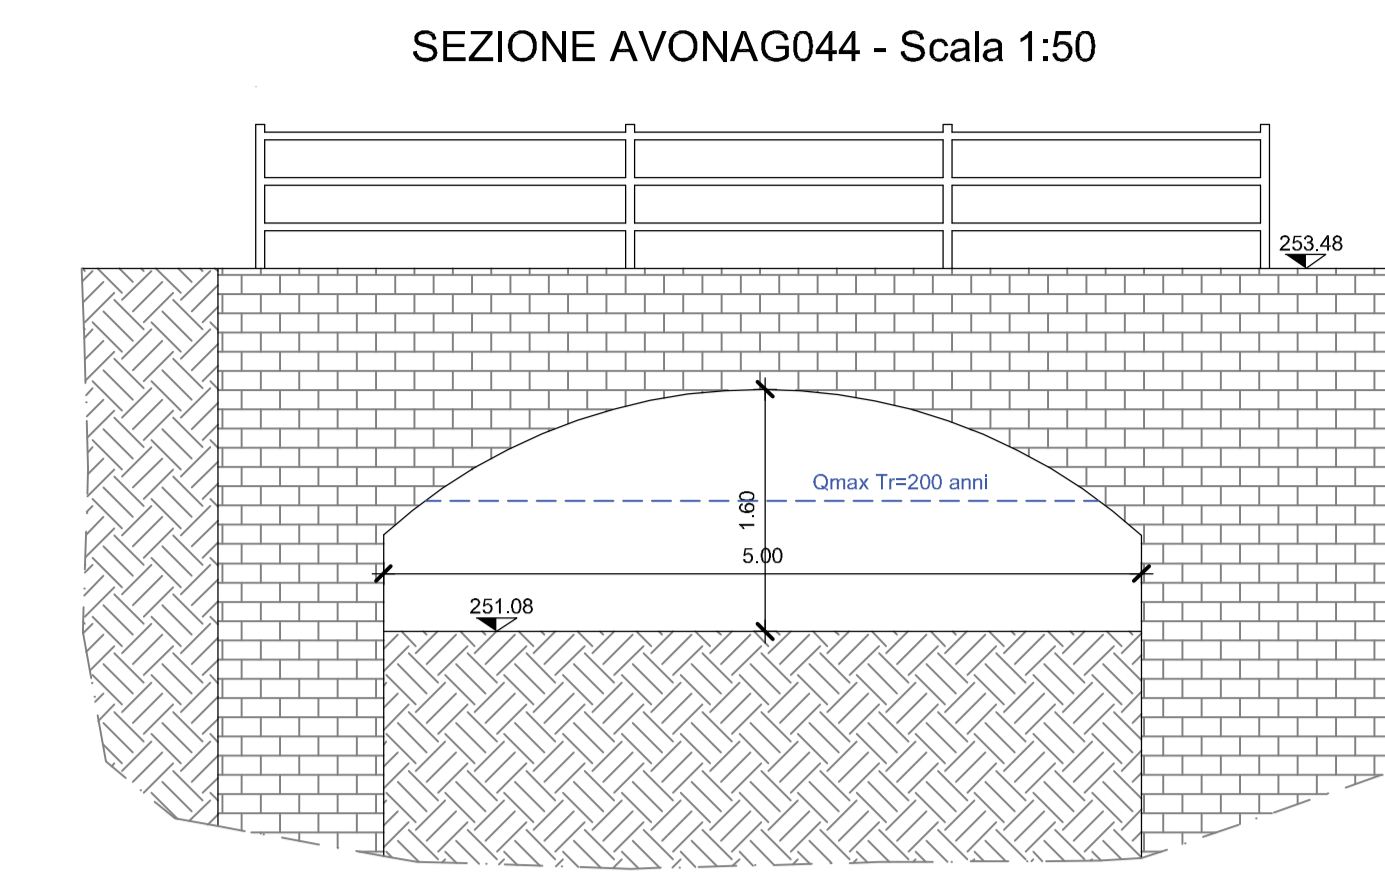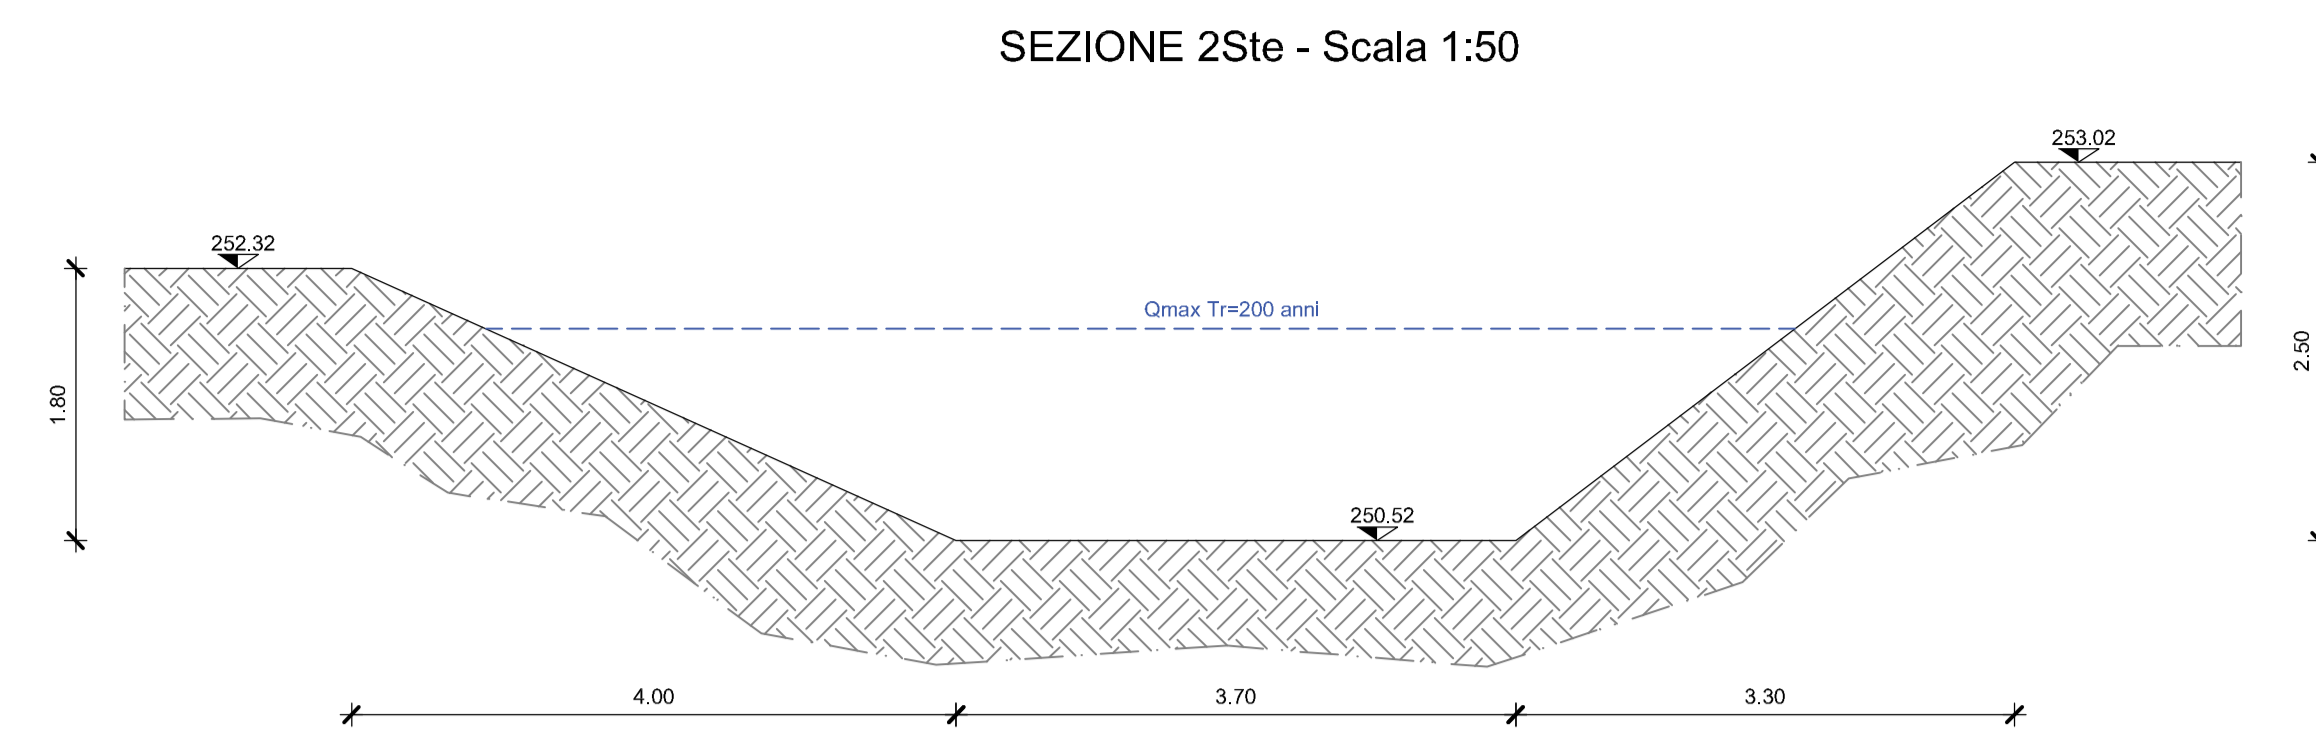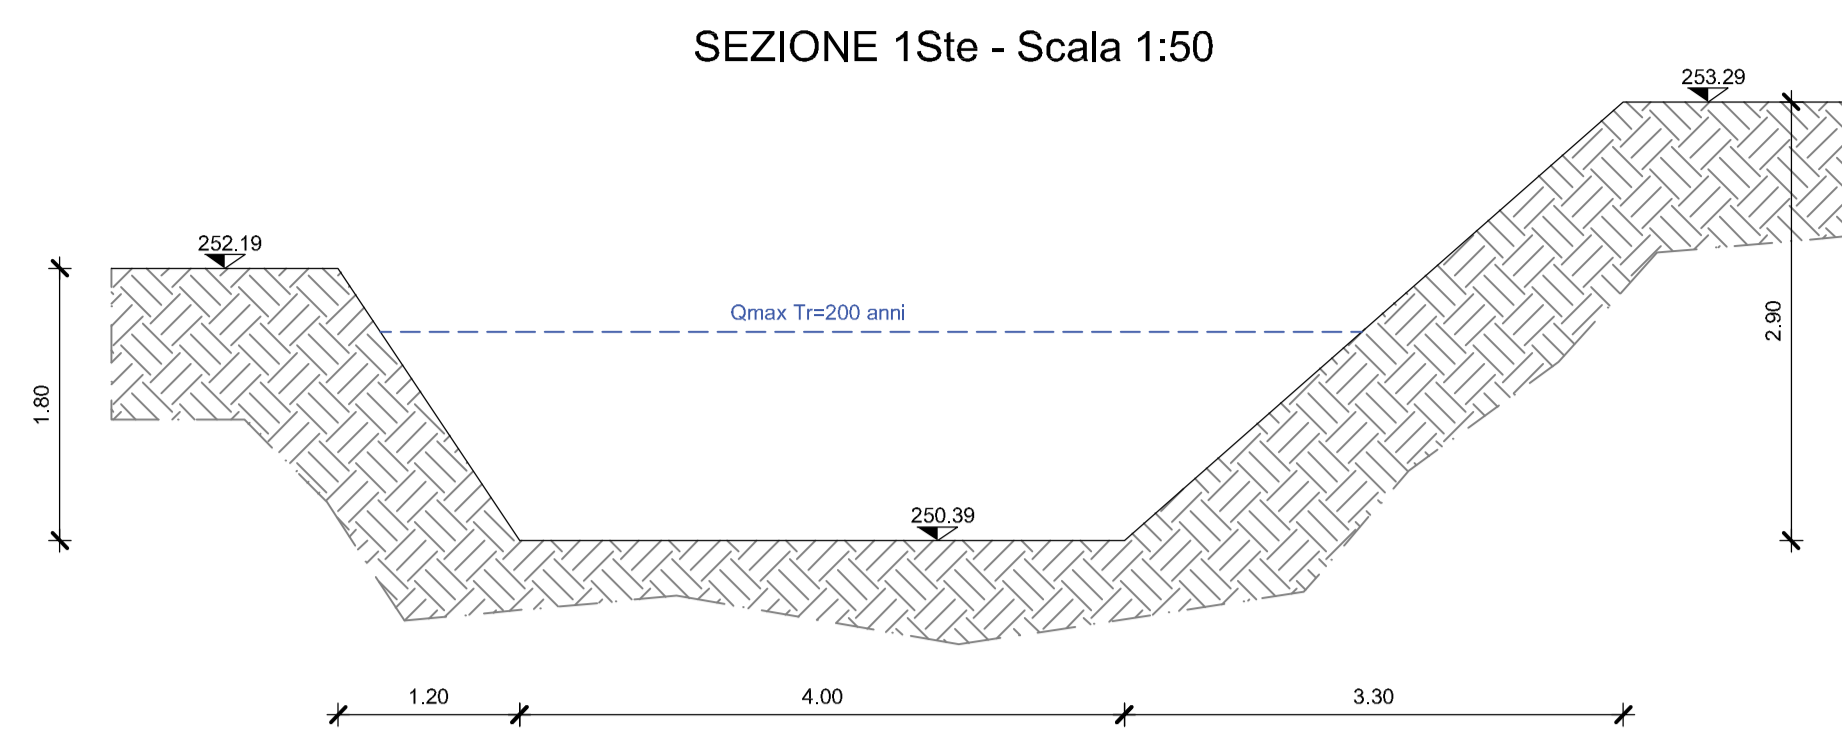

Livello acqua: 40cm

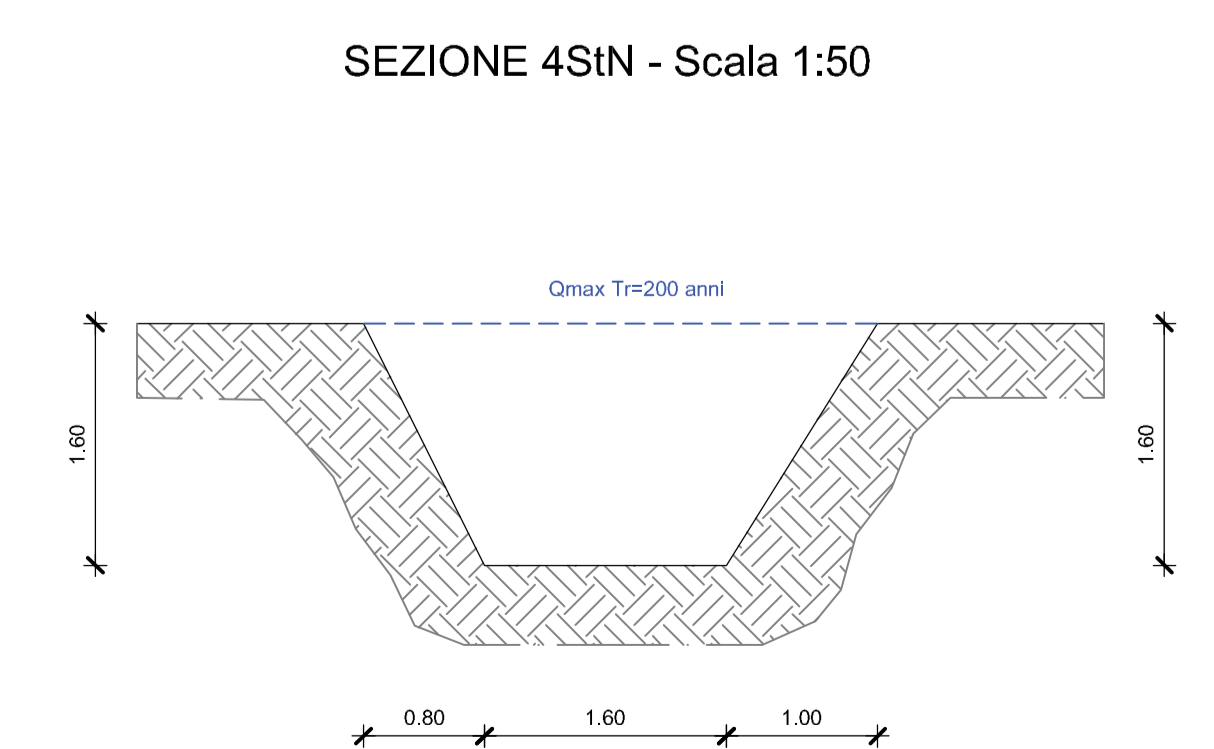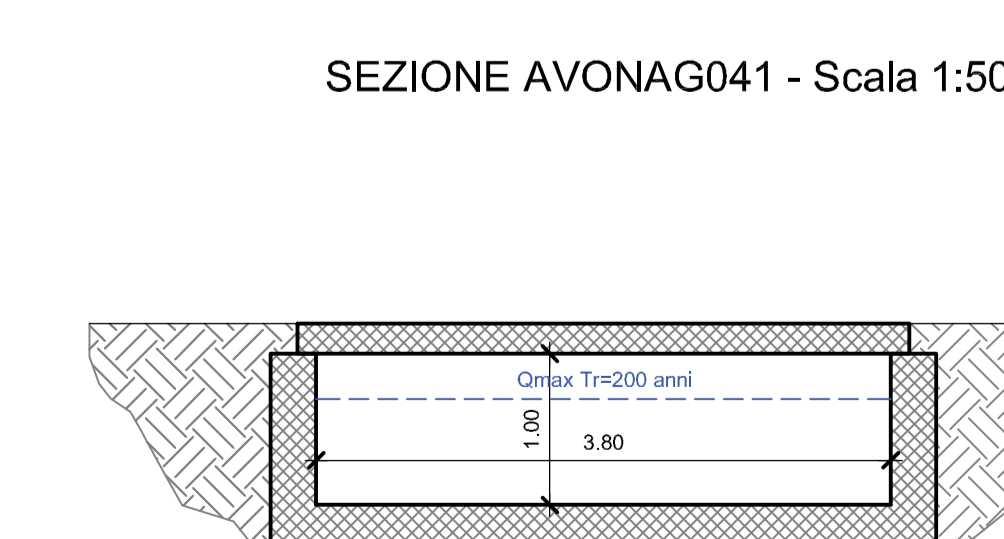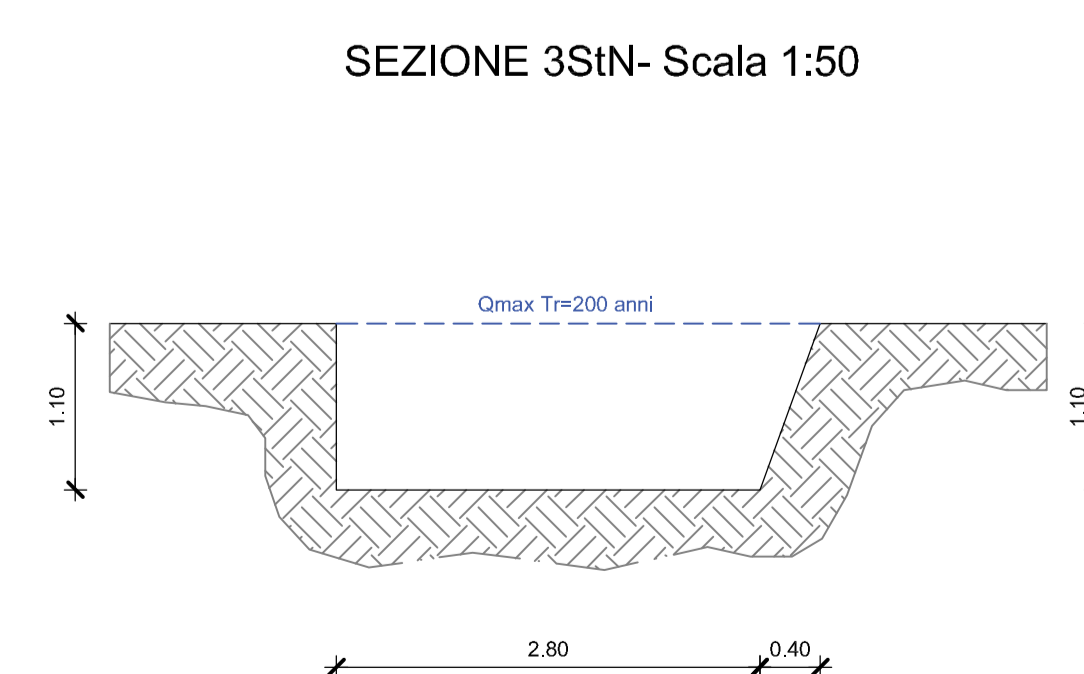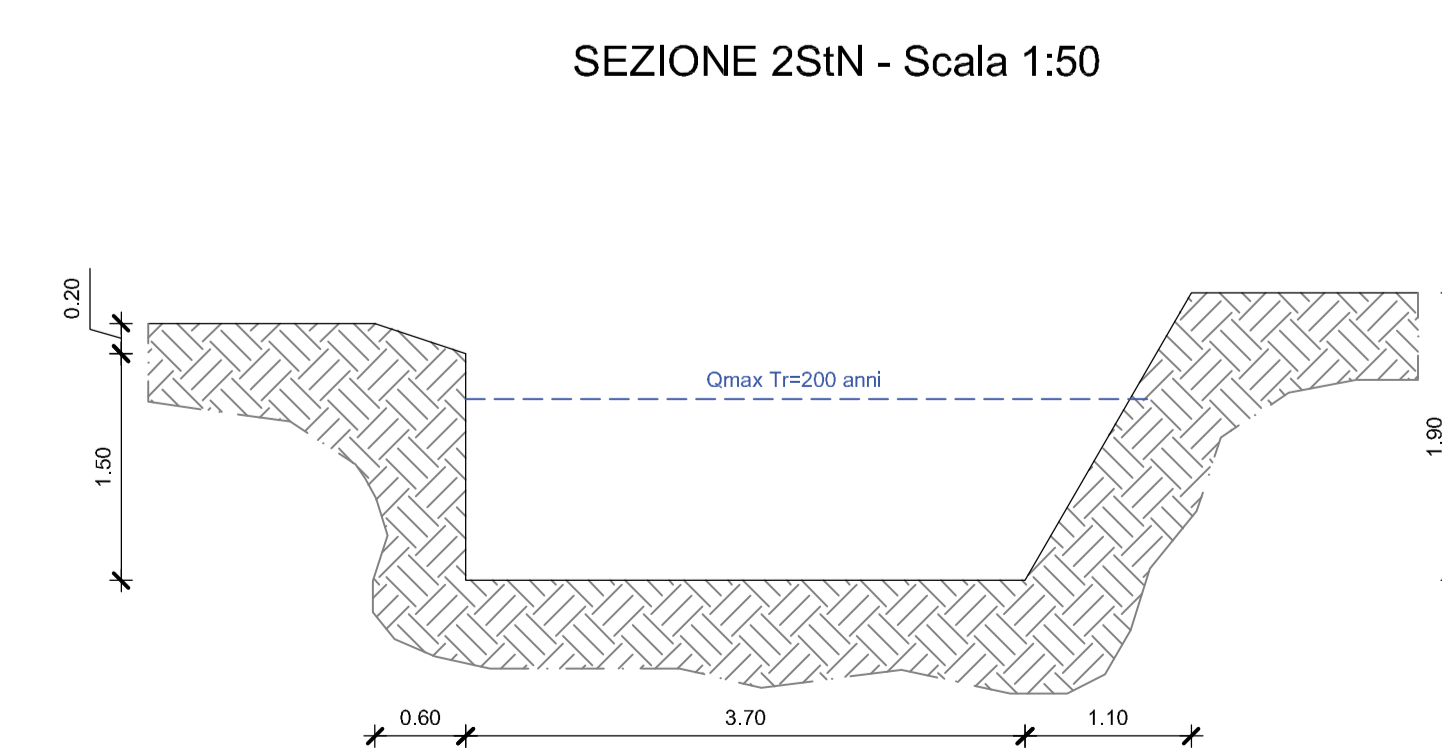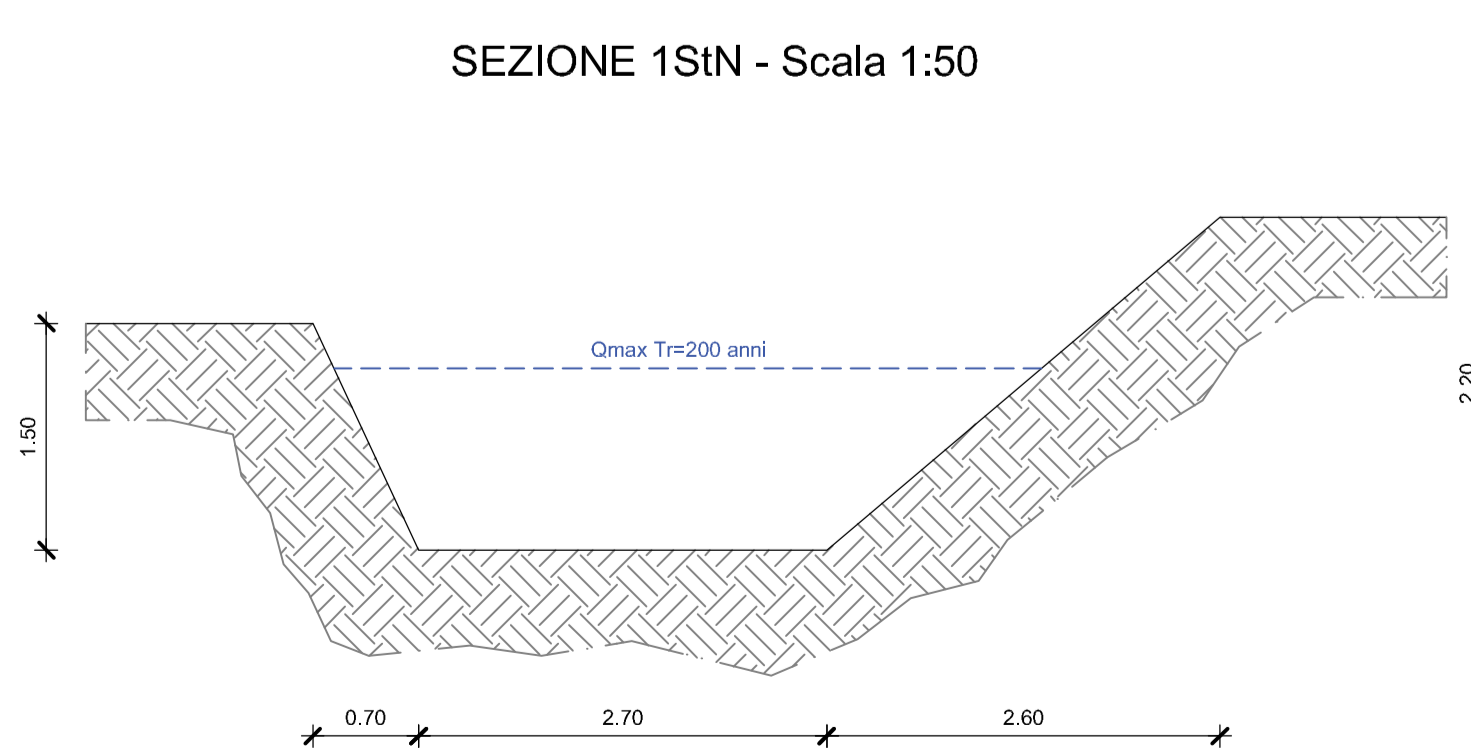

STERPISSONE NERO