


IL SINDACO:

IL TECNICO:  
Dot. Ing. Valter Ripamonti  
Studio Tecnico Dot. Ing. Valter Ripamonti - Via Tassara n° 25 - 10064 Fianzano (TO)  
Tel 0121/77445 - Fax 0121/375733 - E-Mail: segreteria@ripamontistudio.com - tecnico@ripamontistudio.com


OGGETTO  
SEZIONI DI VERIFICA  
RIO CANTOGNO

VERS.	MODIFICHE	DATA	ESEGUITORE	SCALA
0	1° EMISSIONE	Luglio 2016	RA	1:50
1	AGGIORNAMENTO C.I.S.	Settembre 2017	RA	
2				
3				
4				
5				


SEZIONE 1 Can - Scala 1:50

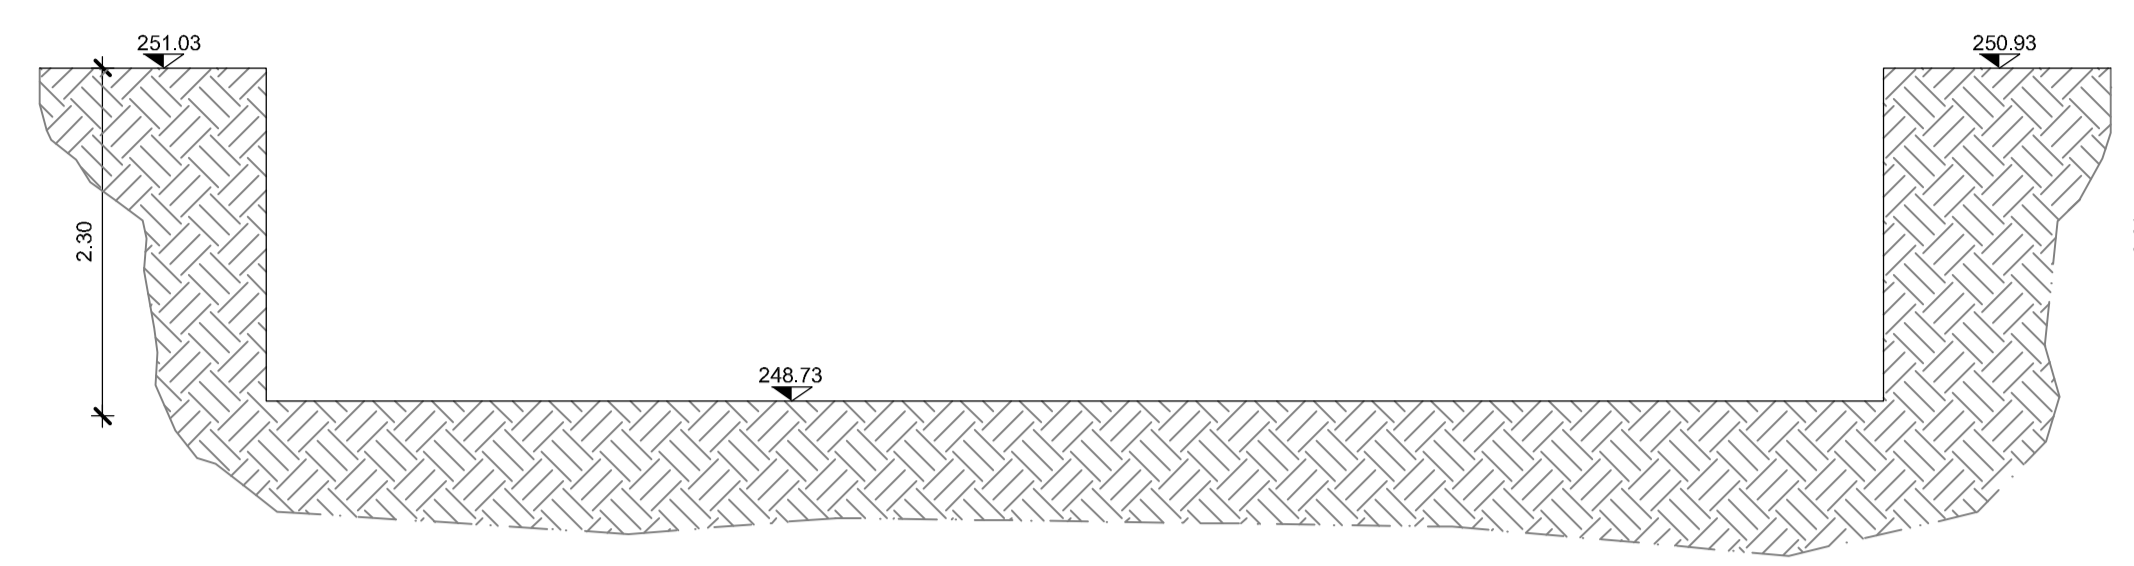


SEZIONE AVONPO003 - Scala 1:50

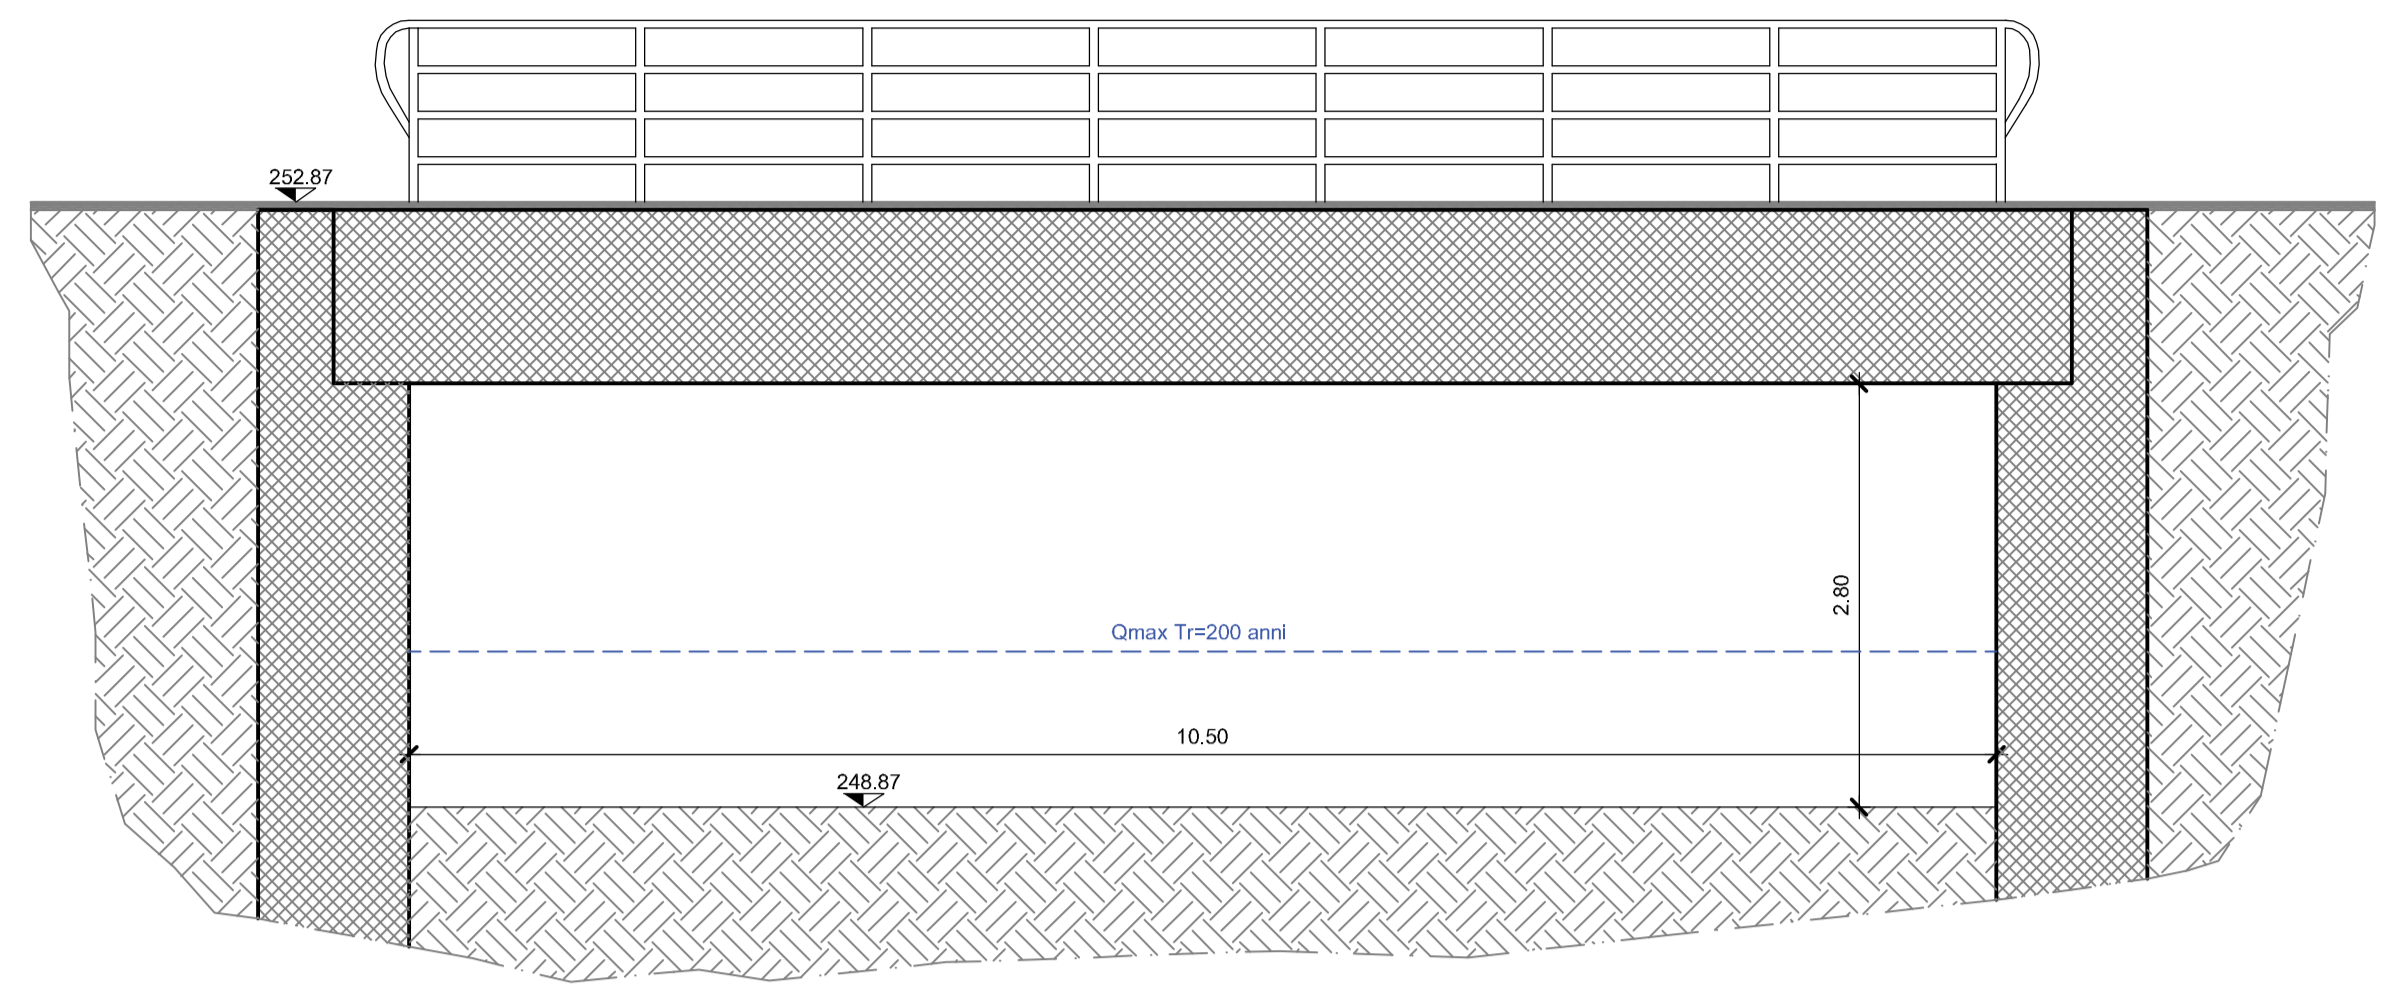


SEZIONE 2 Can - Scala 1:50

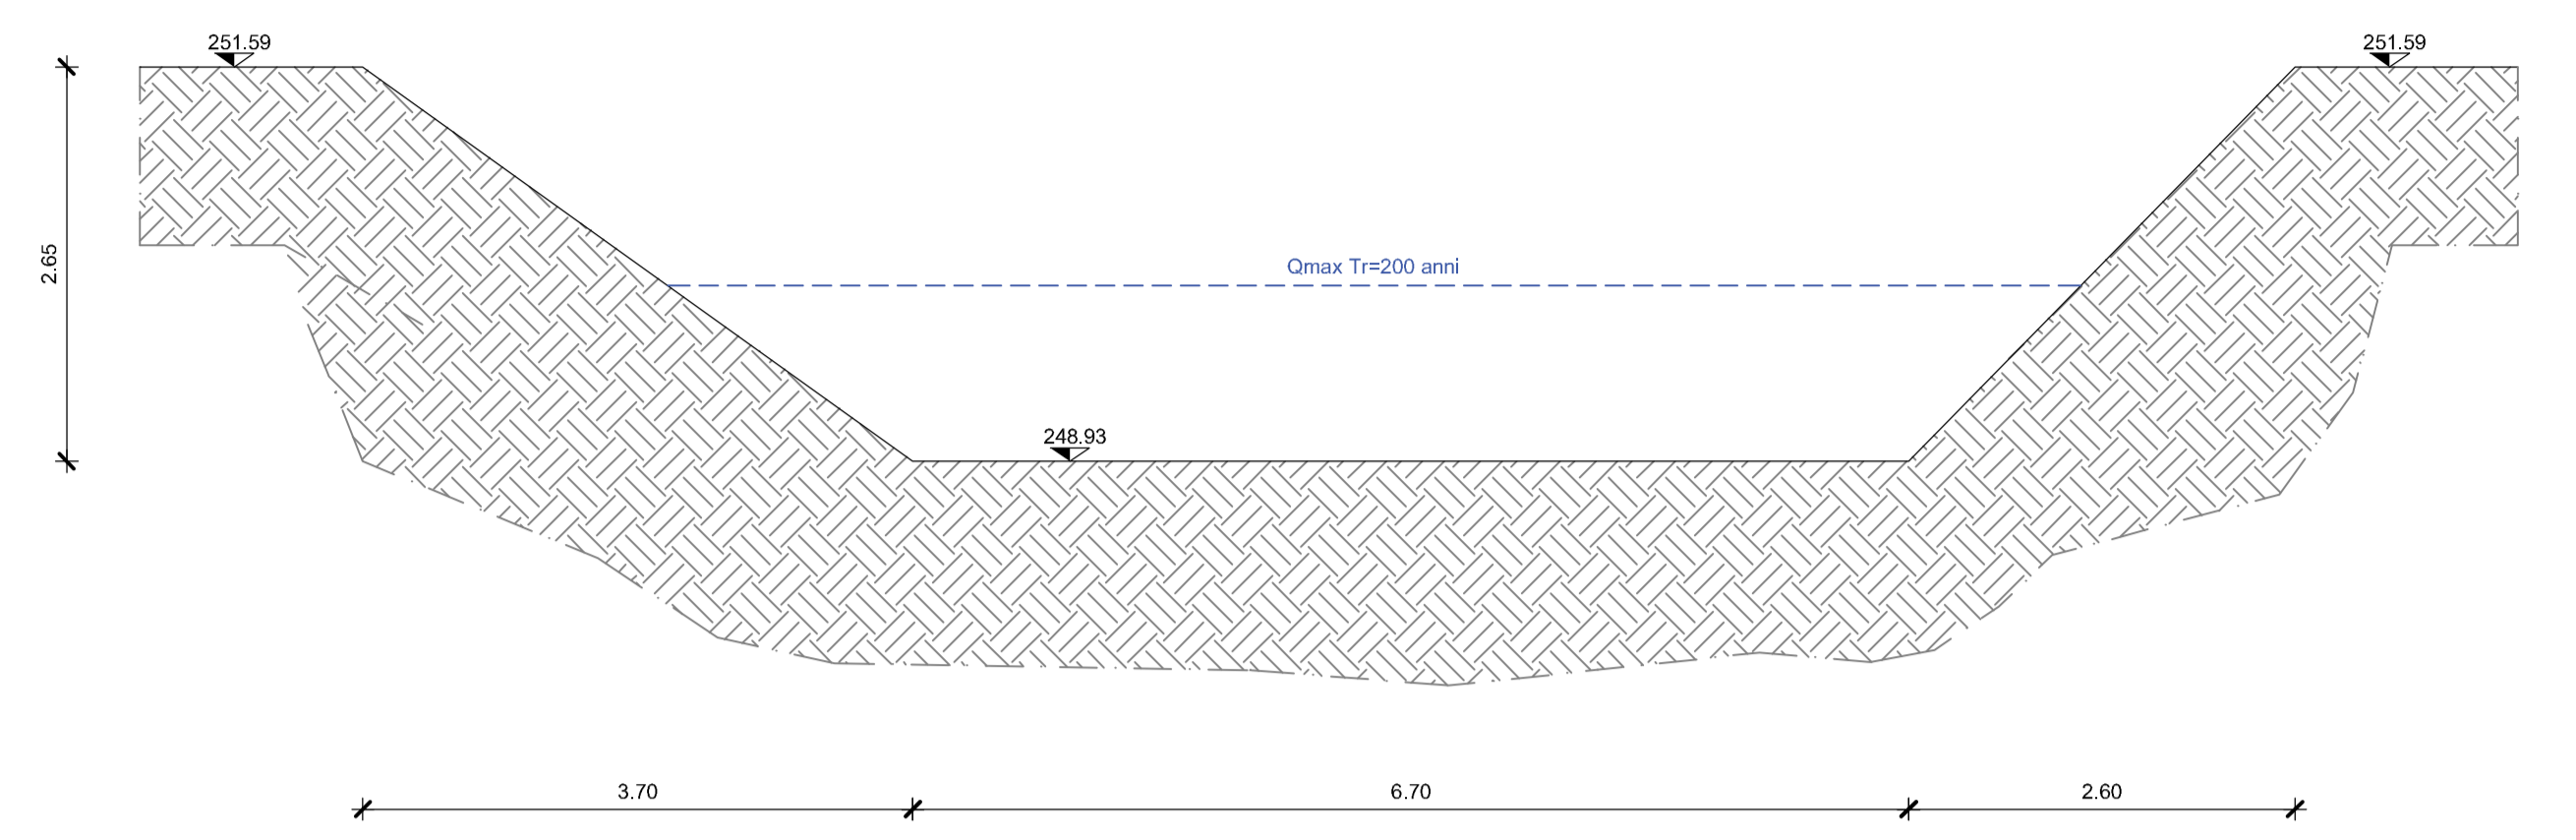


SEZIONE 3 Can - Scala 1:50

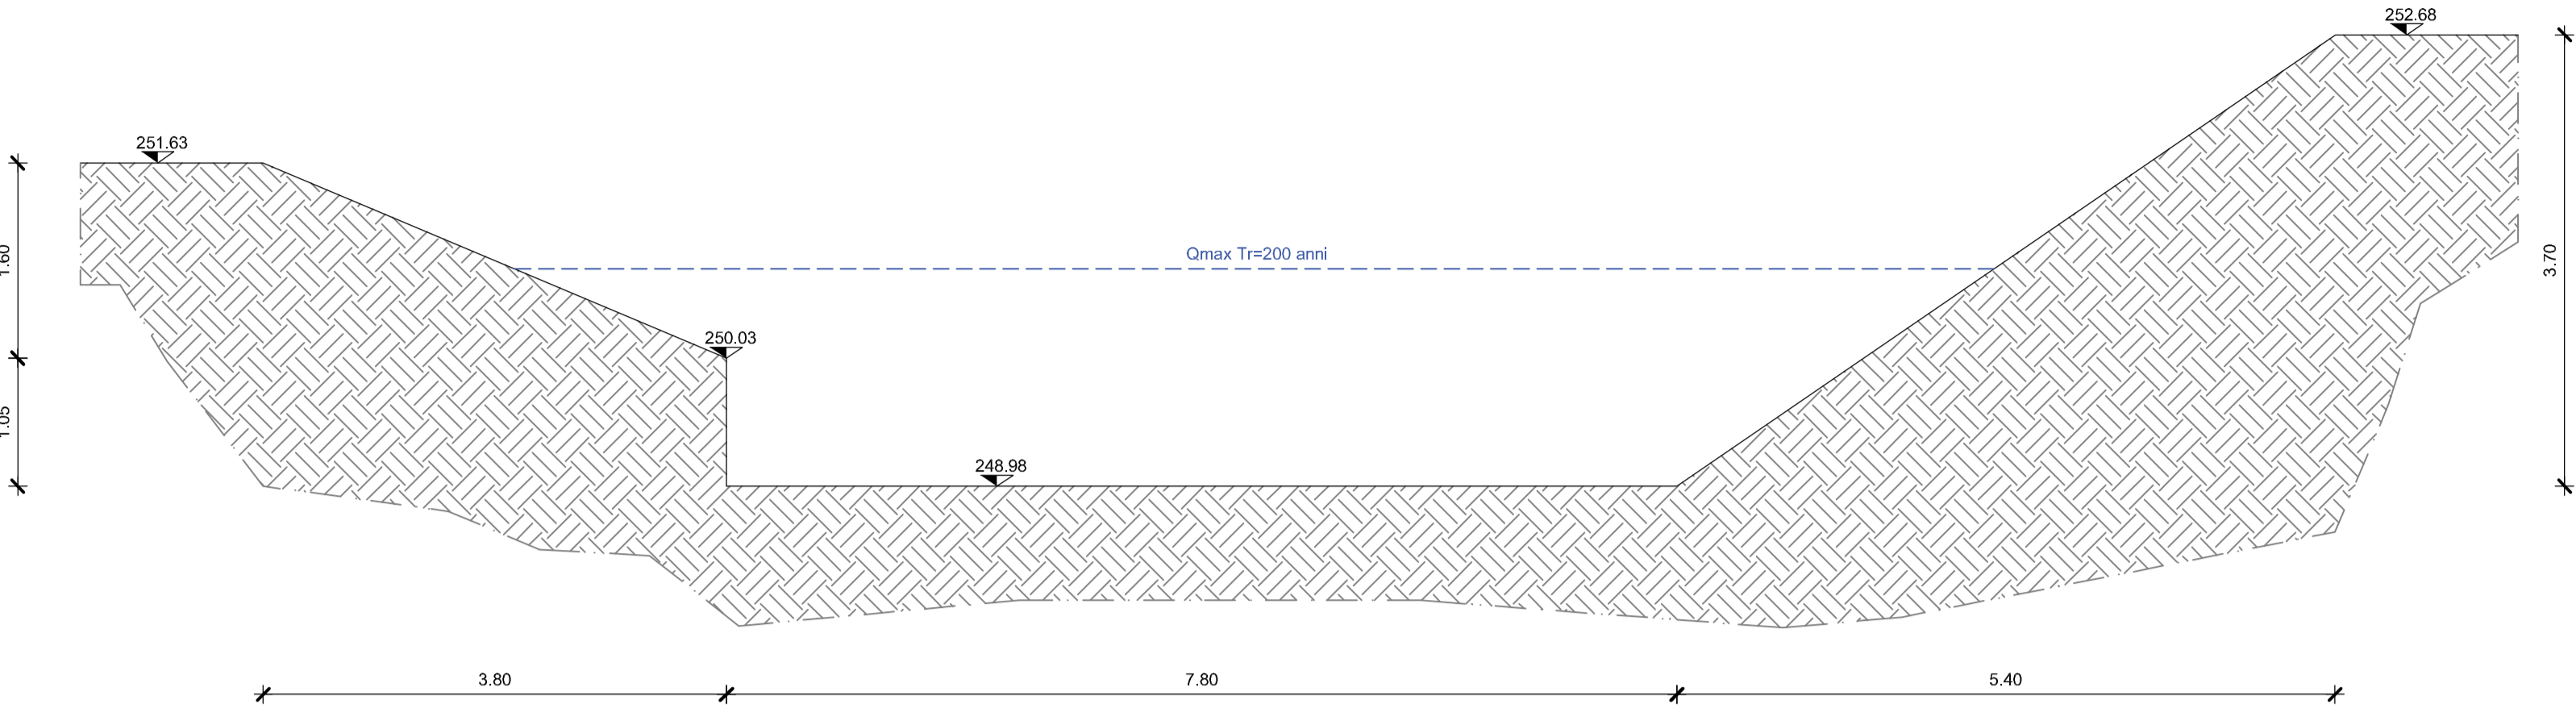


SEZIONE 4 Can - Scala 1:50

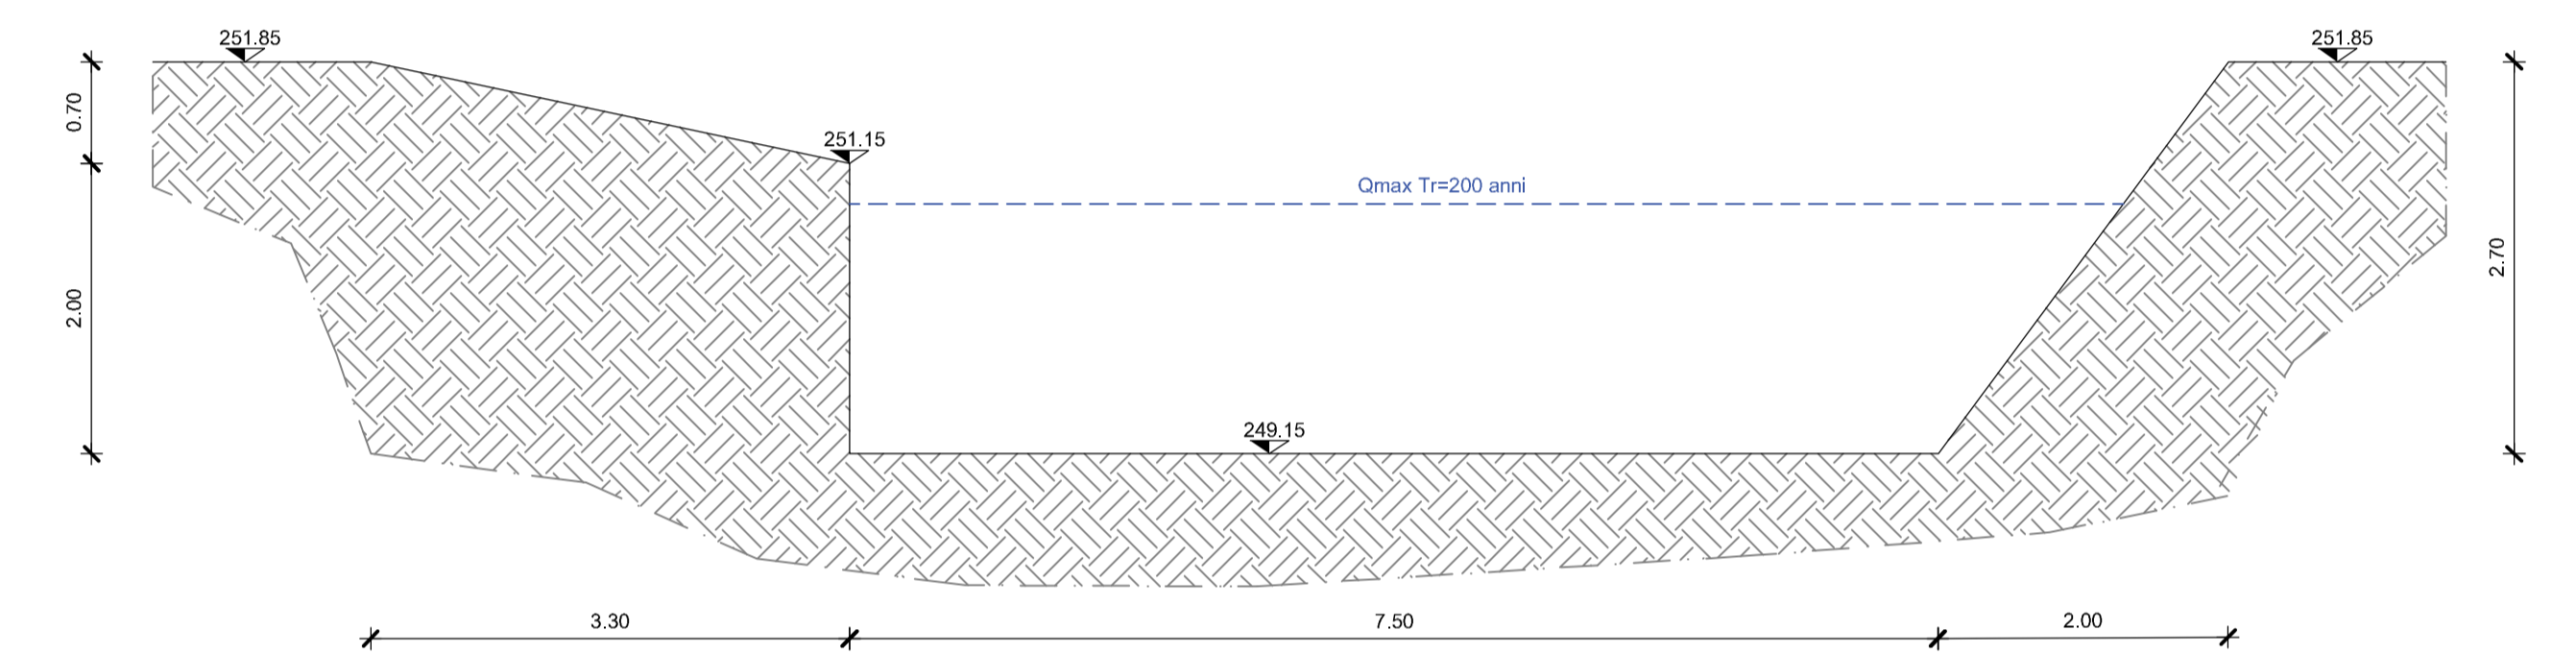


SEZIONE 5 Can - Scala 1:50

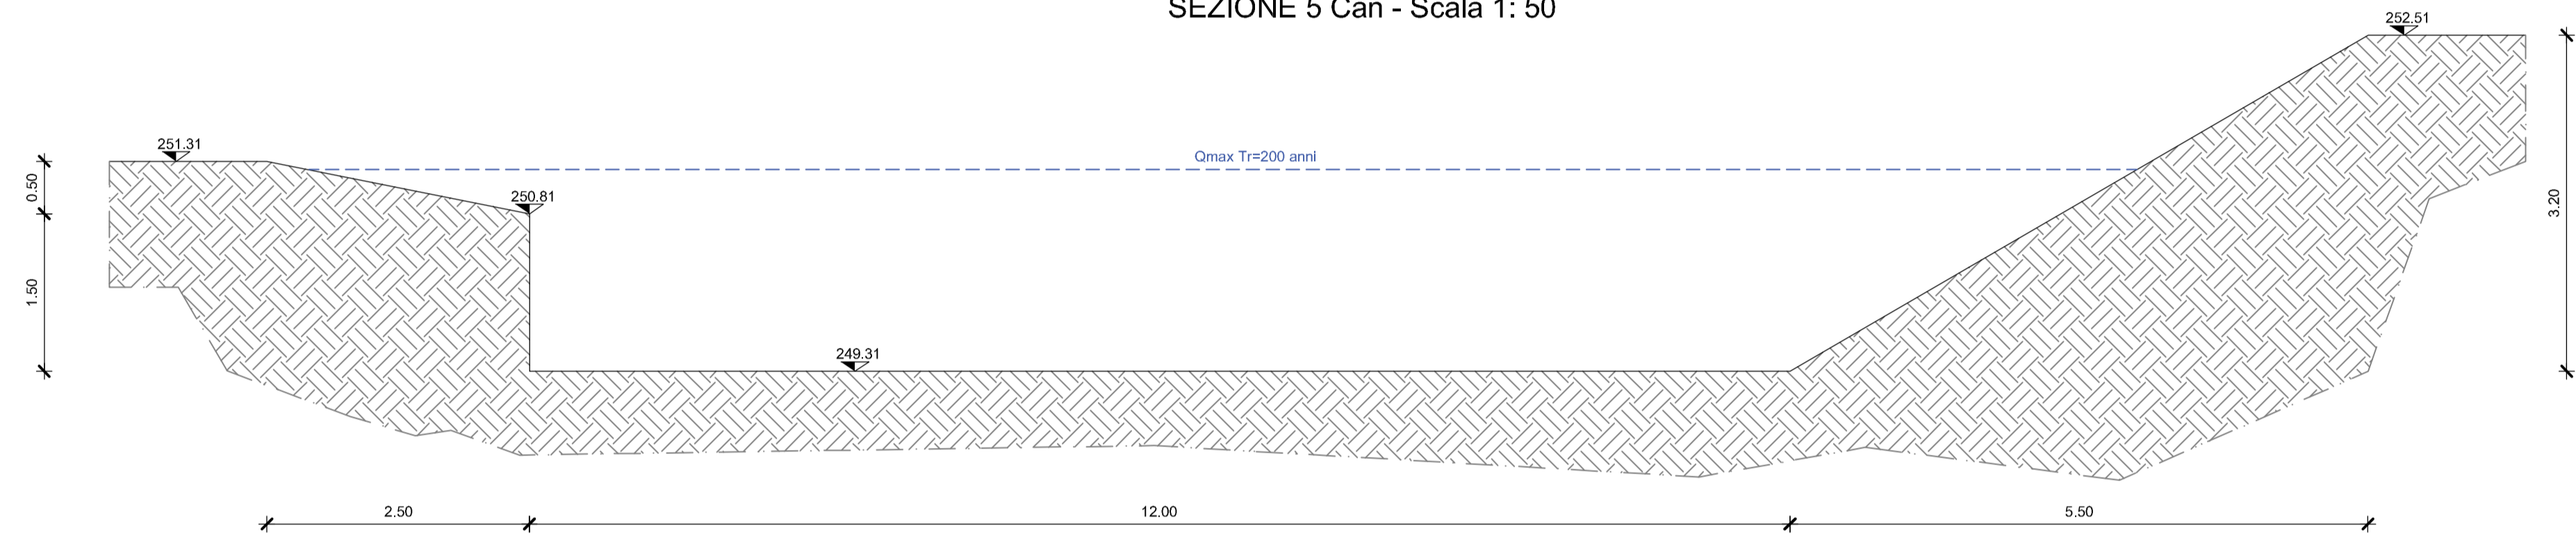


SEZIONE 6 Can - Scala 1:50

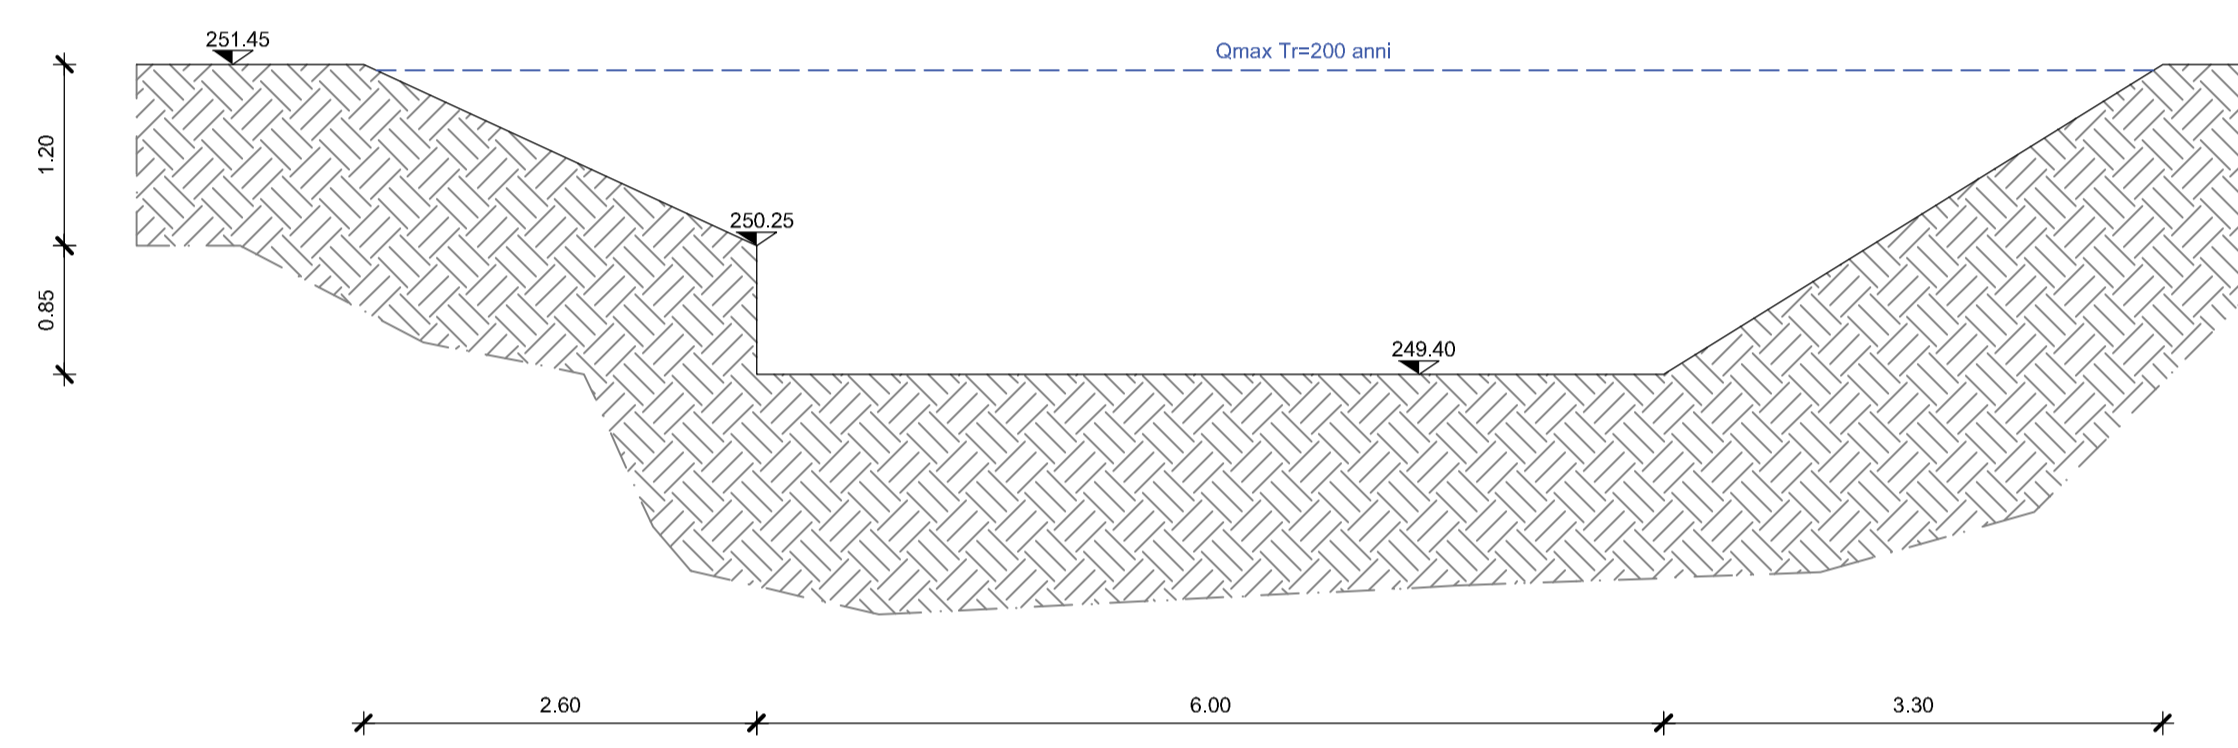


SEZIONE 7 Can - Scala 1:50

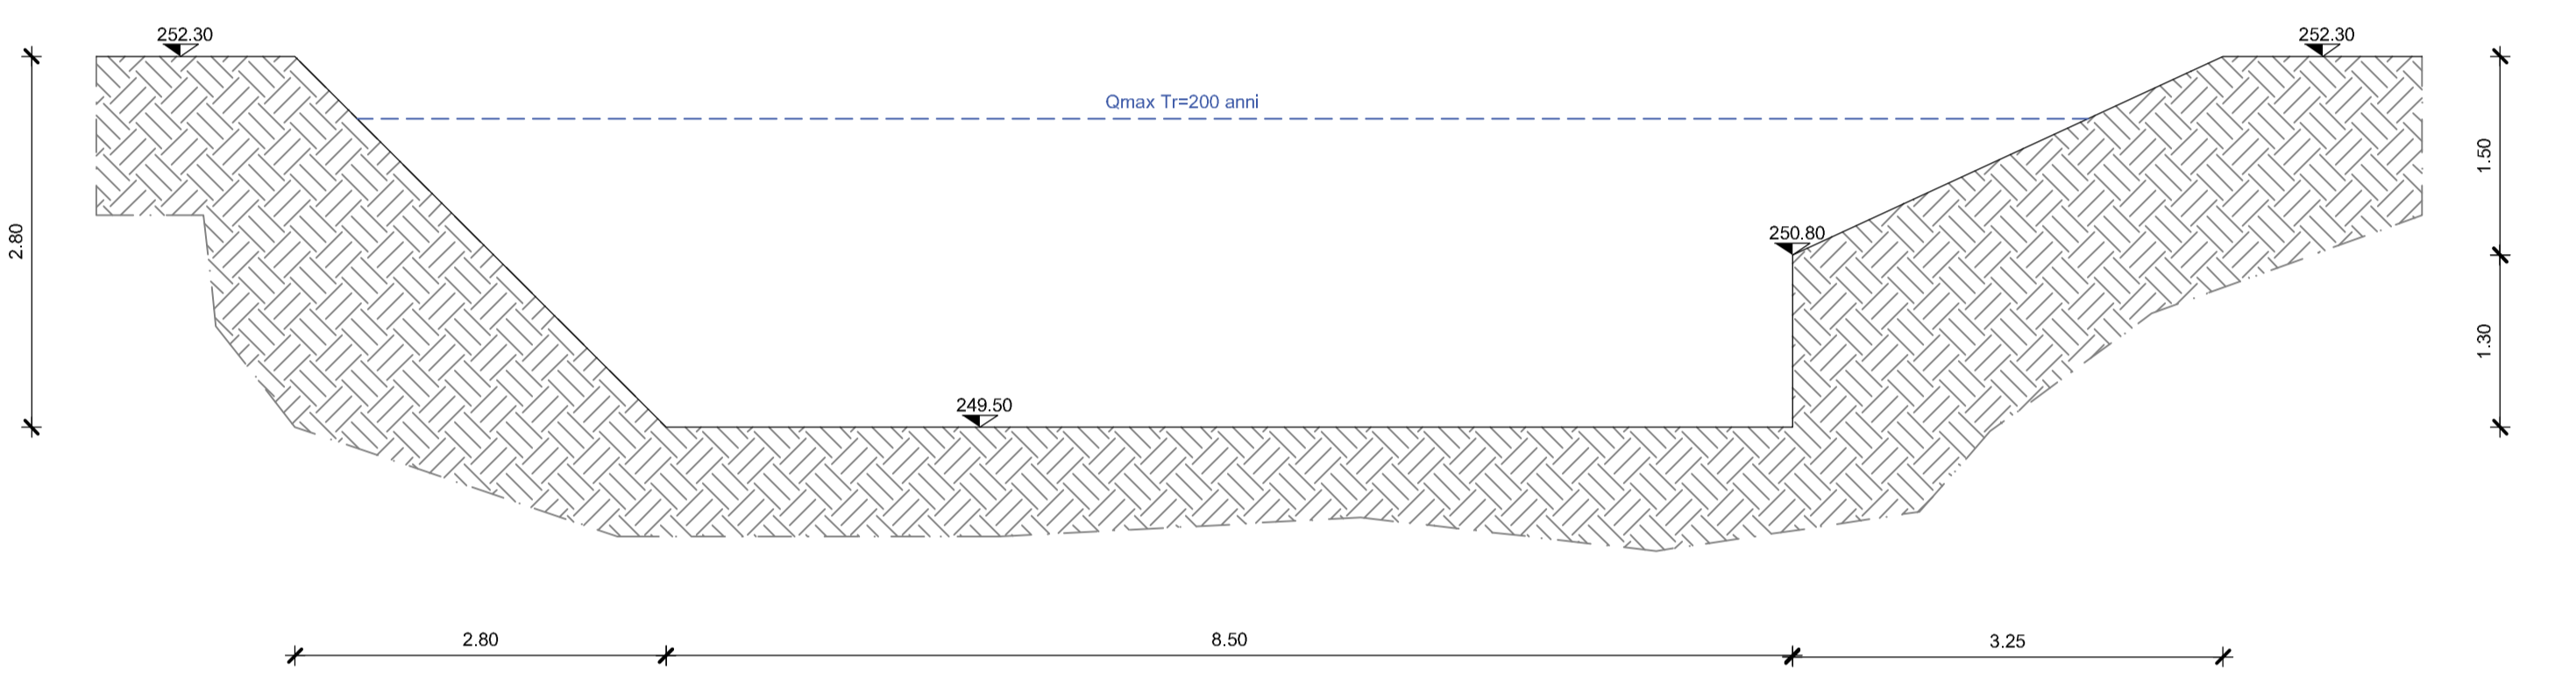


SEZIONE 8 Can - Scala 1:50

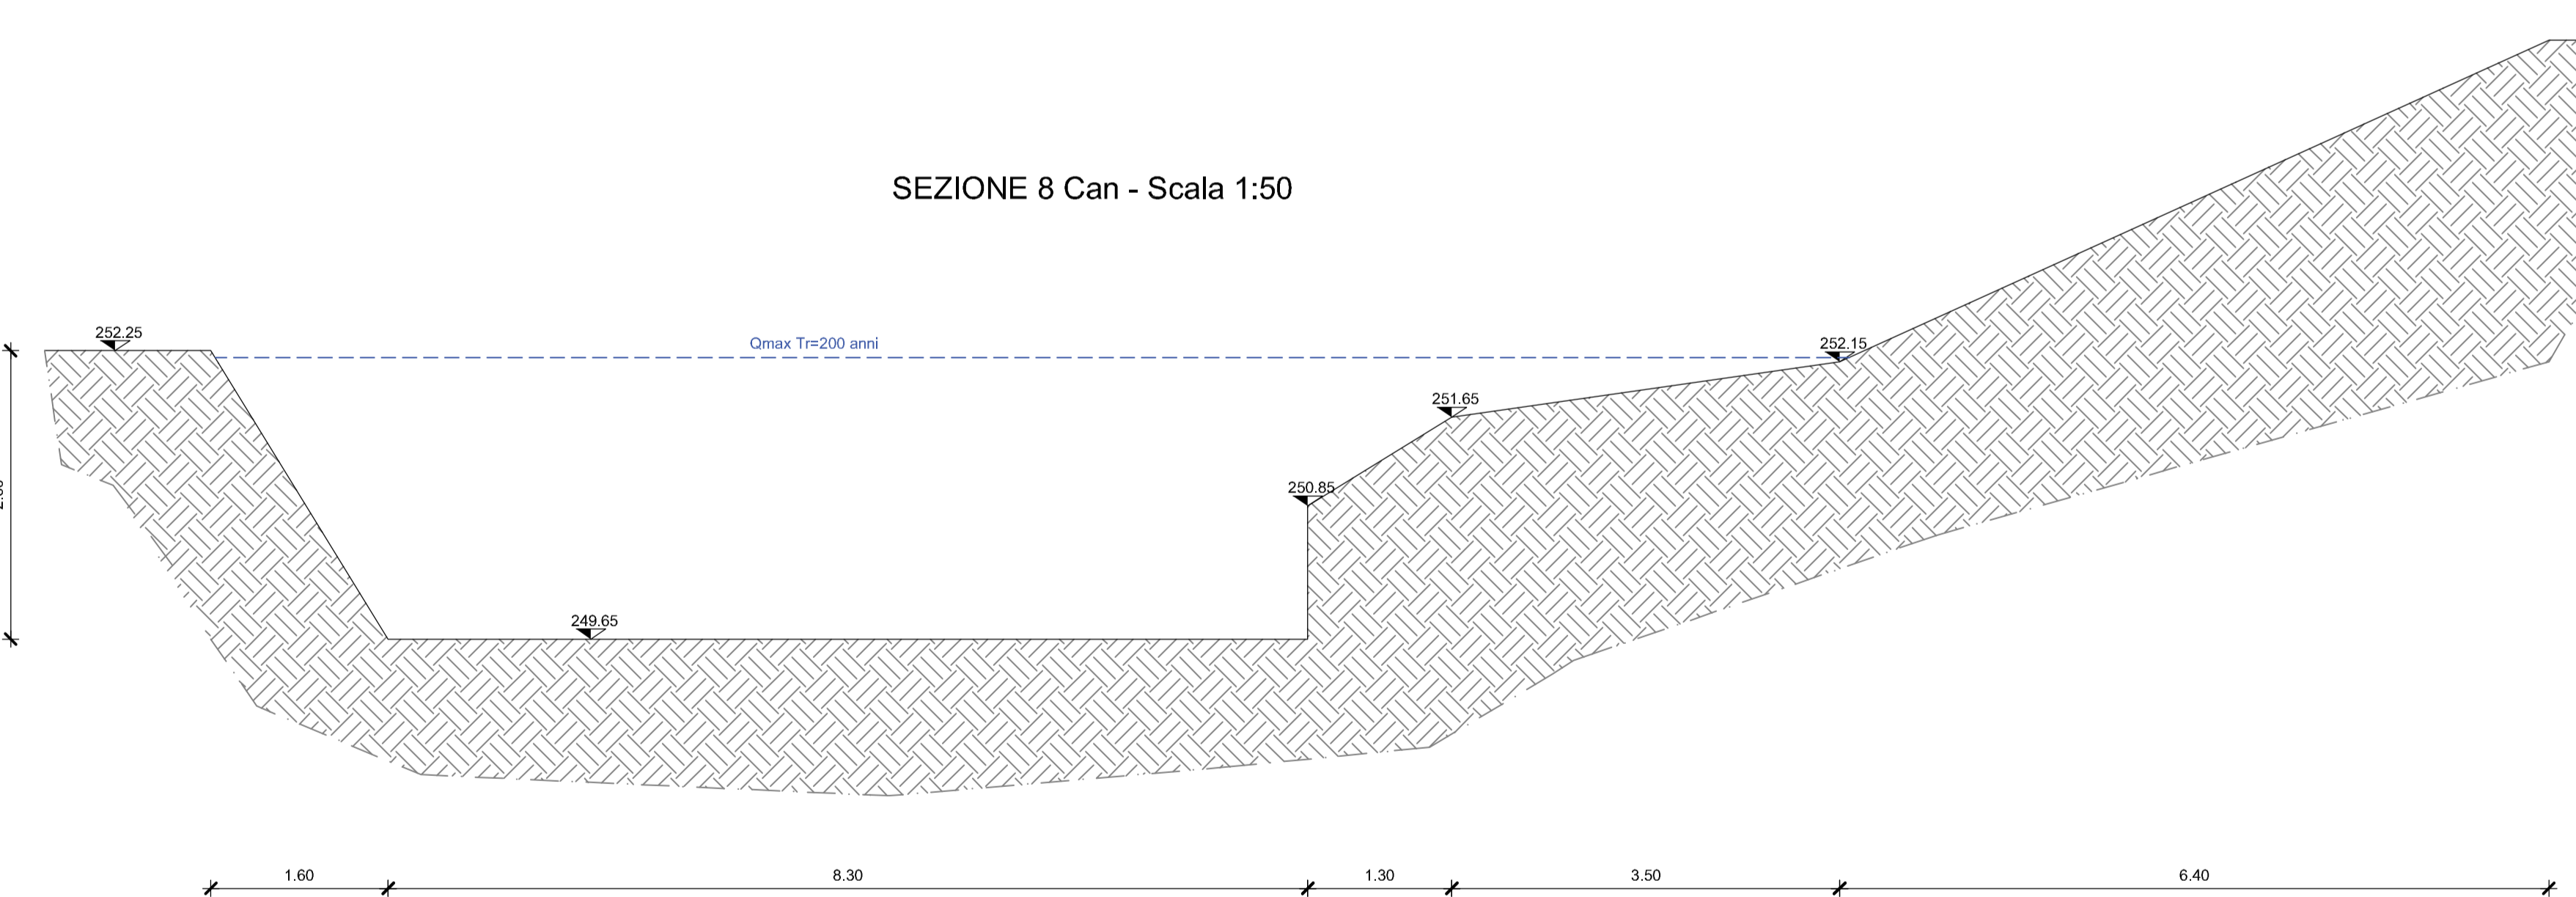


SEZIONE 9 Can - Scala 1:50

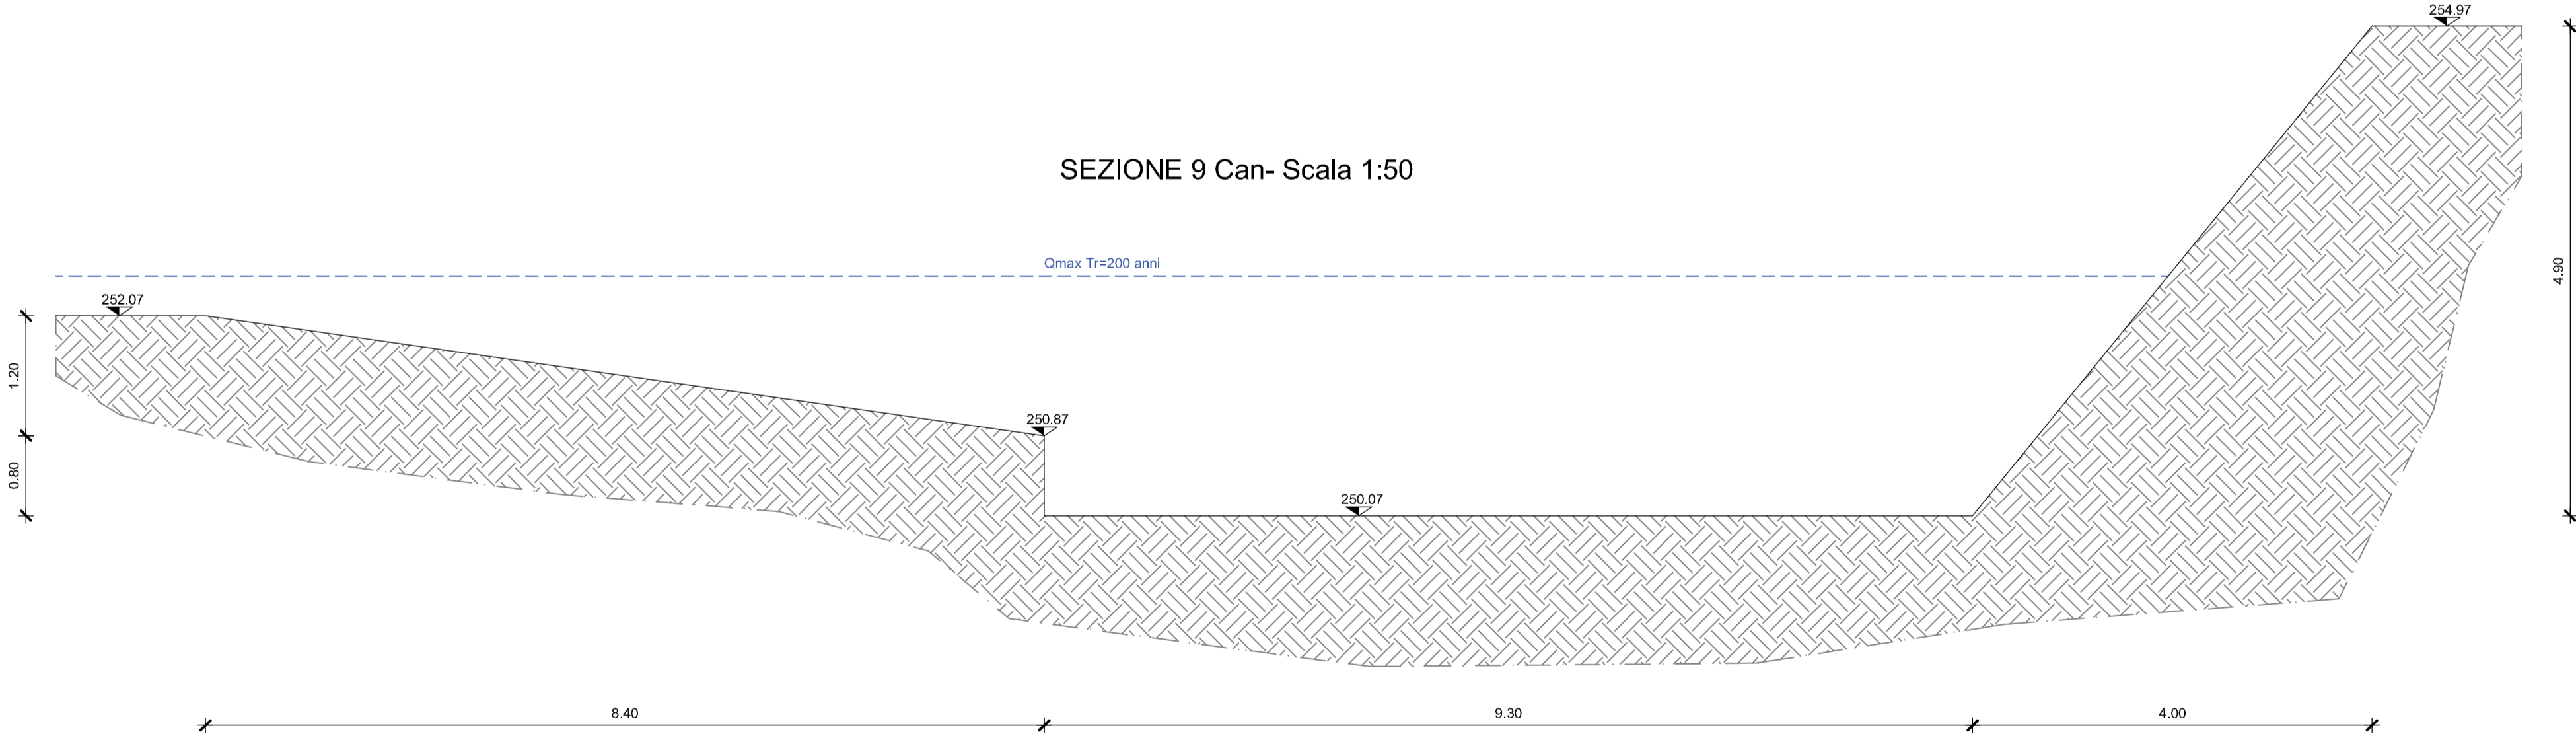


SEZIONE 10 Can - Scala 1:50

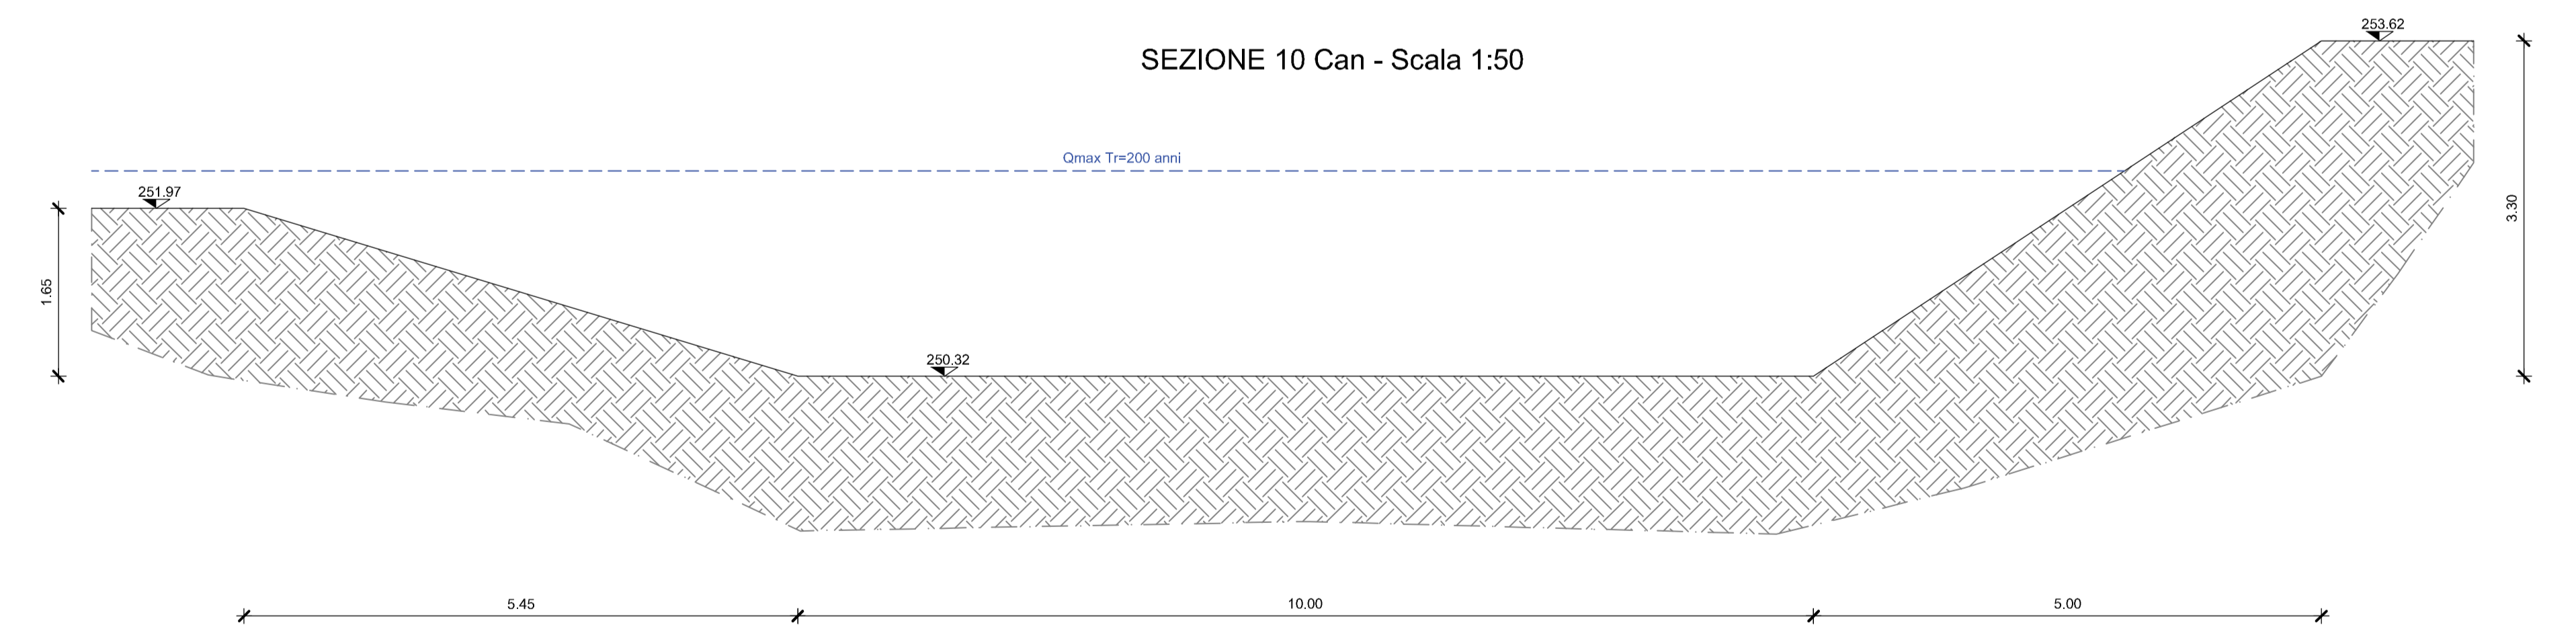


SEZIONE AVONPO002 - Scala 1:50

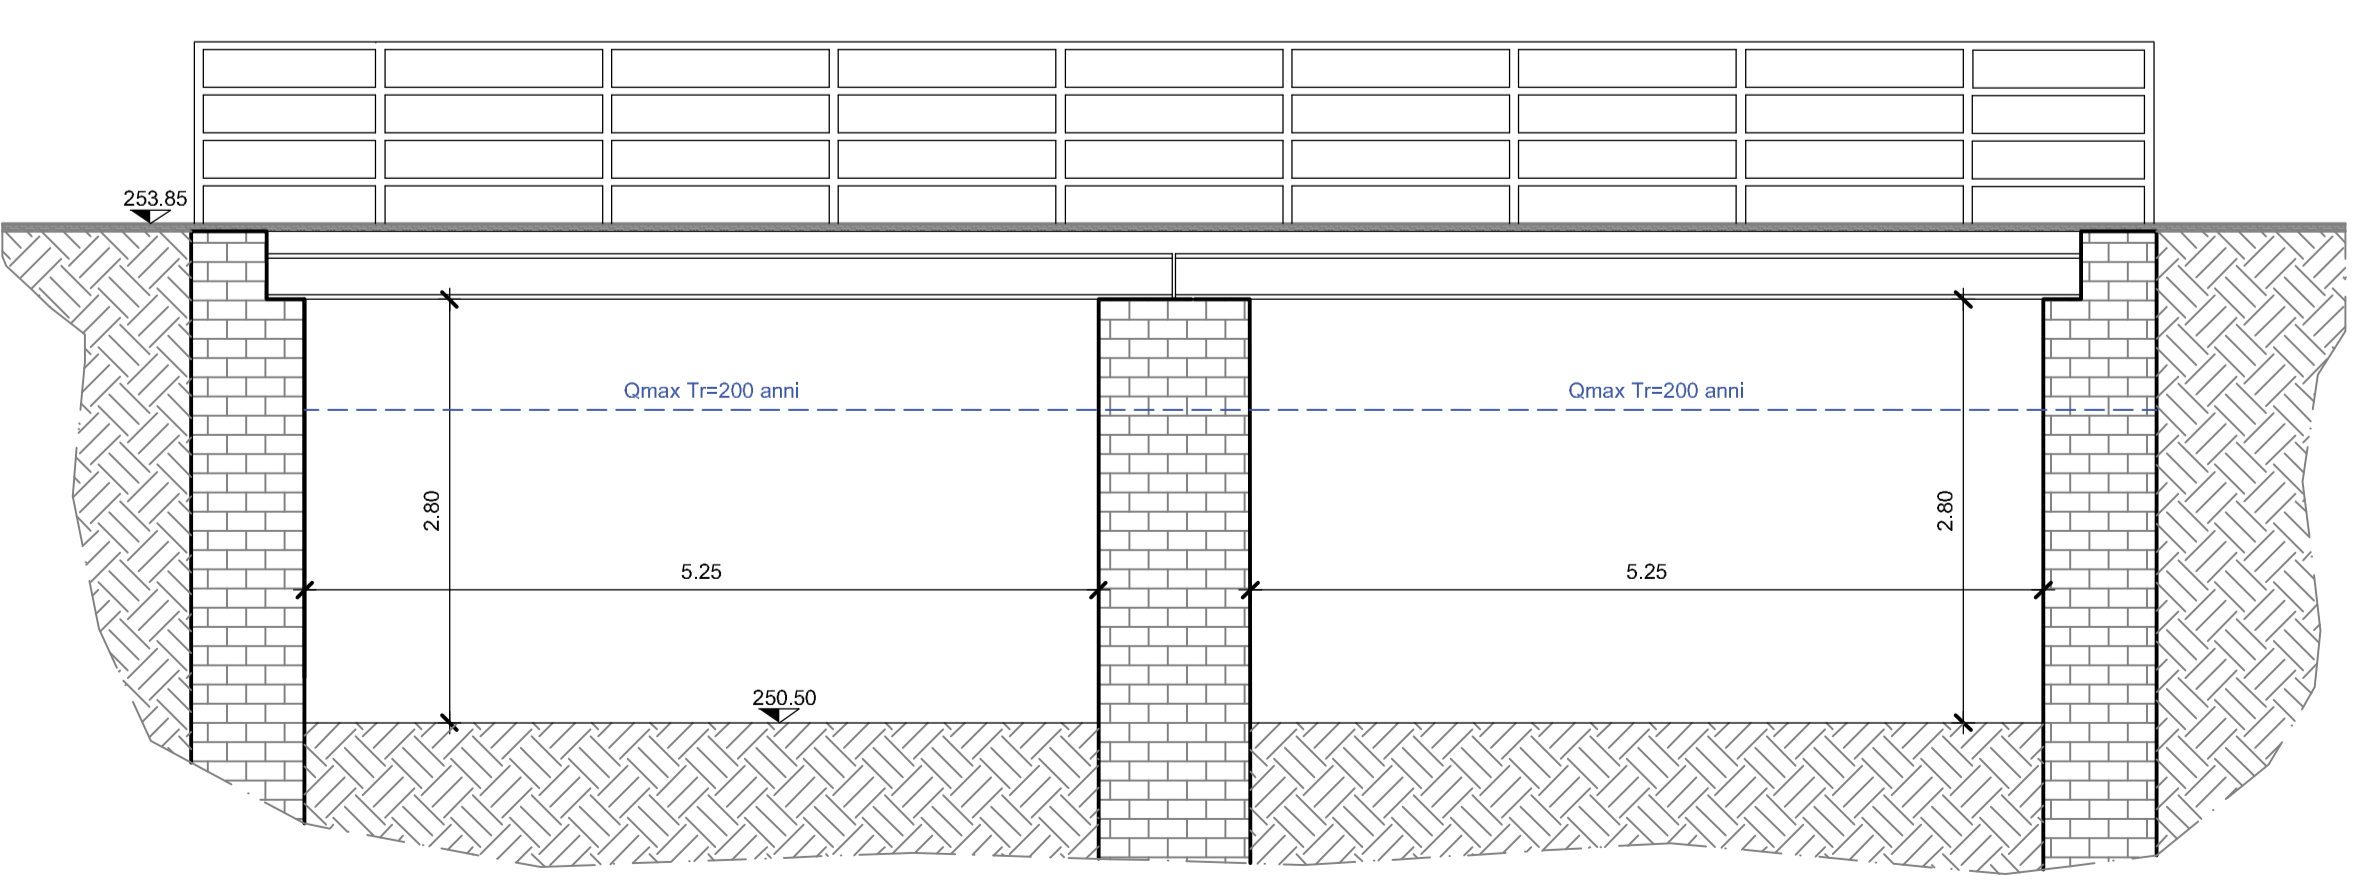


SEZIONE 11 Can - Scala 1:50

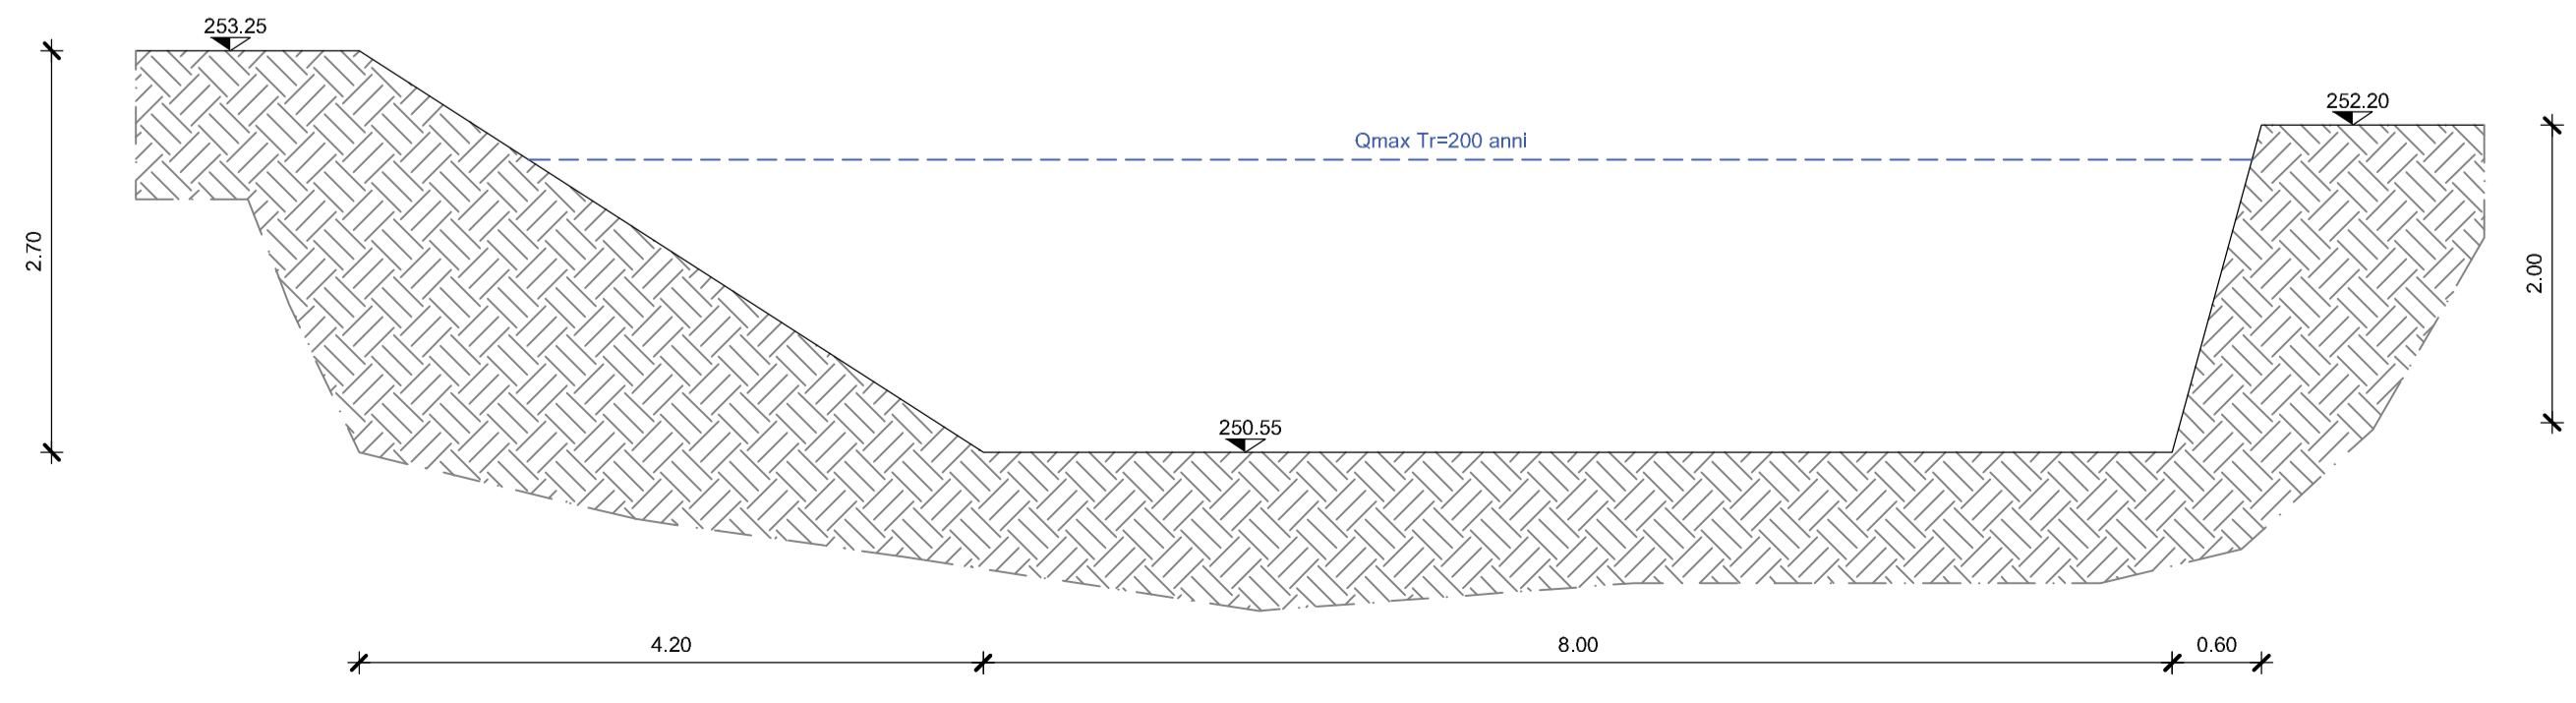

SEZIONE 12 Can - Scala 1:50

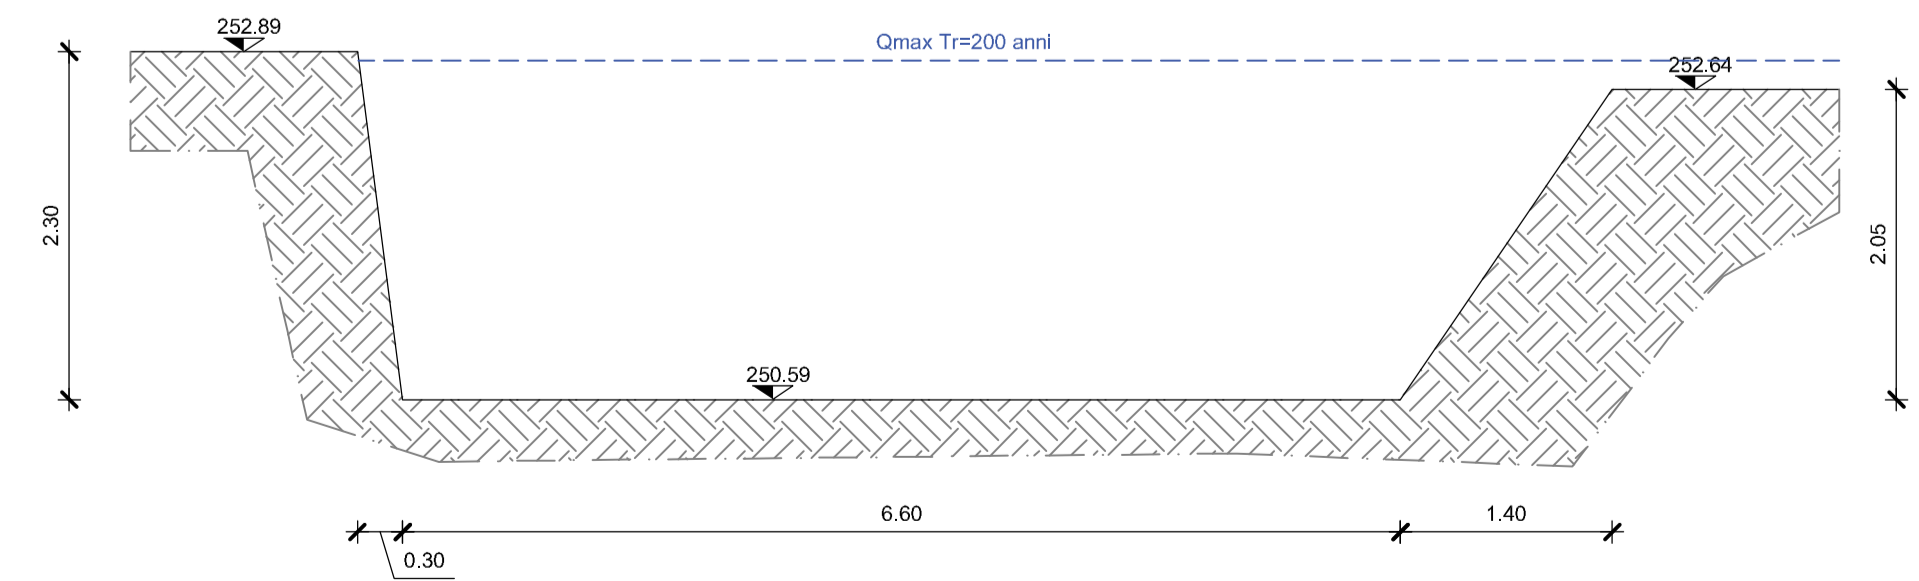

SEZIONE 13 Can - Scala 1:50

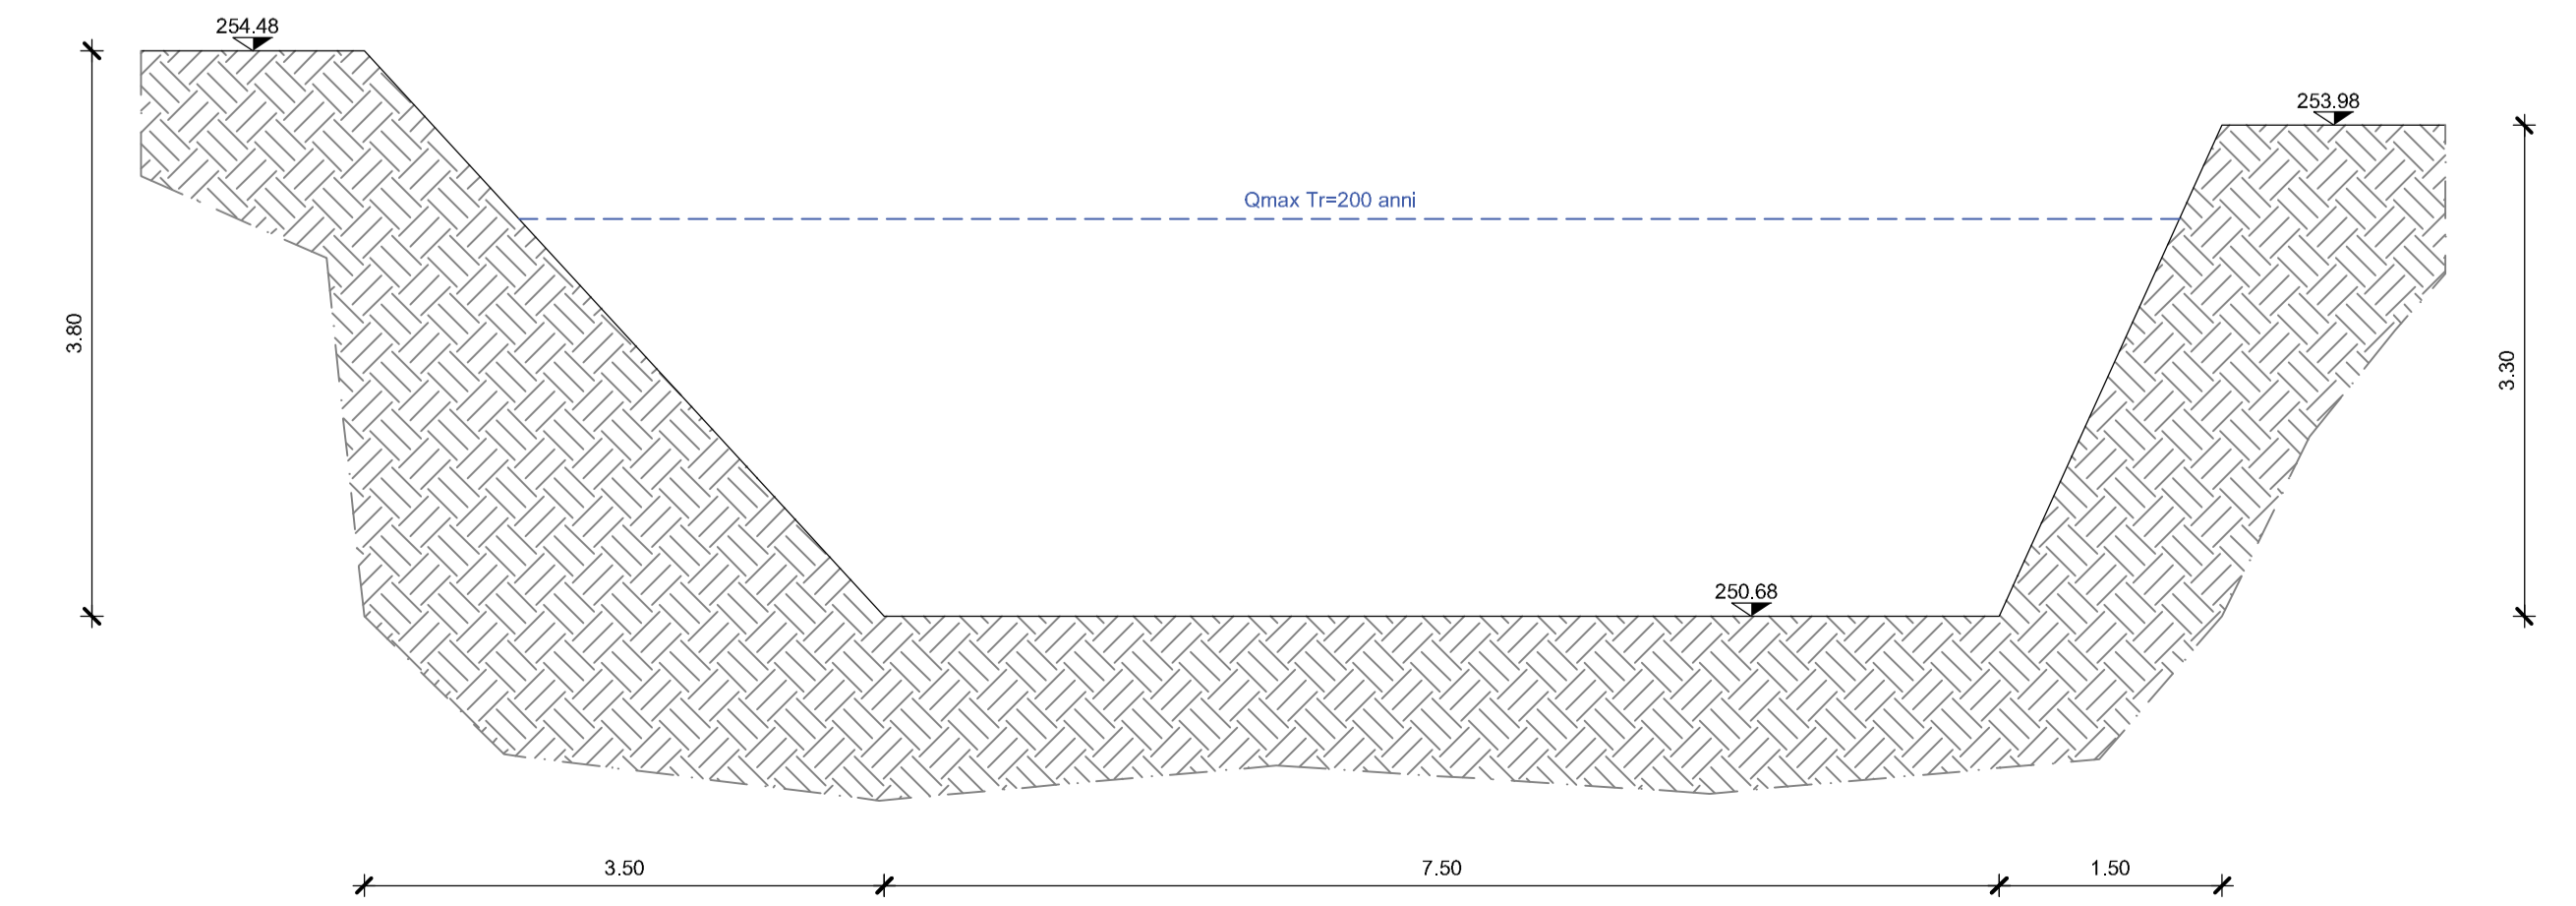

Livello acqua: 40cm