

COMUNE DI VILAFRANCA PIEMONTE
CITTA' METROPOLITANA DI TORINO

STUDIO IDRAULICO
A CORREDO DELLA VARIANTE AL P.R.G.C.

Codice generale	Codice dell' opera	Lotto	Livello di progettazione	Area di progettazione	Numero elaborato	Tipo documento	Versione
Avfr	003	0	CO	I	017	sez	1-17

IL SINDACO :

IL TECNICO:

Dott. Ing. Valter Ripamonti




Studio Tecnico Dott. Ing. Valter Ripamonti - Via Tessore n° 25 - 10064 Pinerolo - (TO)
Tel 0121/77445 - Fax 0121/375733 - E-Mail: segreteria@ripamontistudio.com - tecnico@ripamontistudio.com

OGGETTO


SEZIONI DI VERIFICA
PONTI SUL FIUME PO E SUL TORRENTE PELLICE

VERS.	MODIFICHE	DATA	DISEGNATORE	SCALA
0	1ª EMISSIONE	Luglio 2016	RA	1:200
1	AGGIORNAMENTO C.d.S.	Settembre 2017	RA	
2				
3				
4				
5				

SEZIONE PONTE SUL FIUME PO

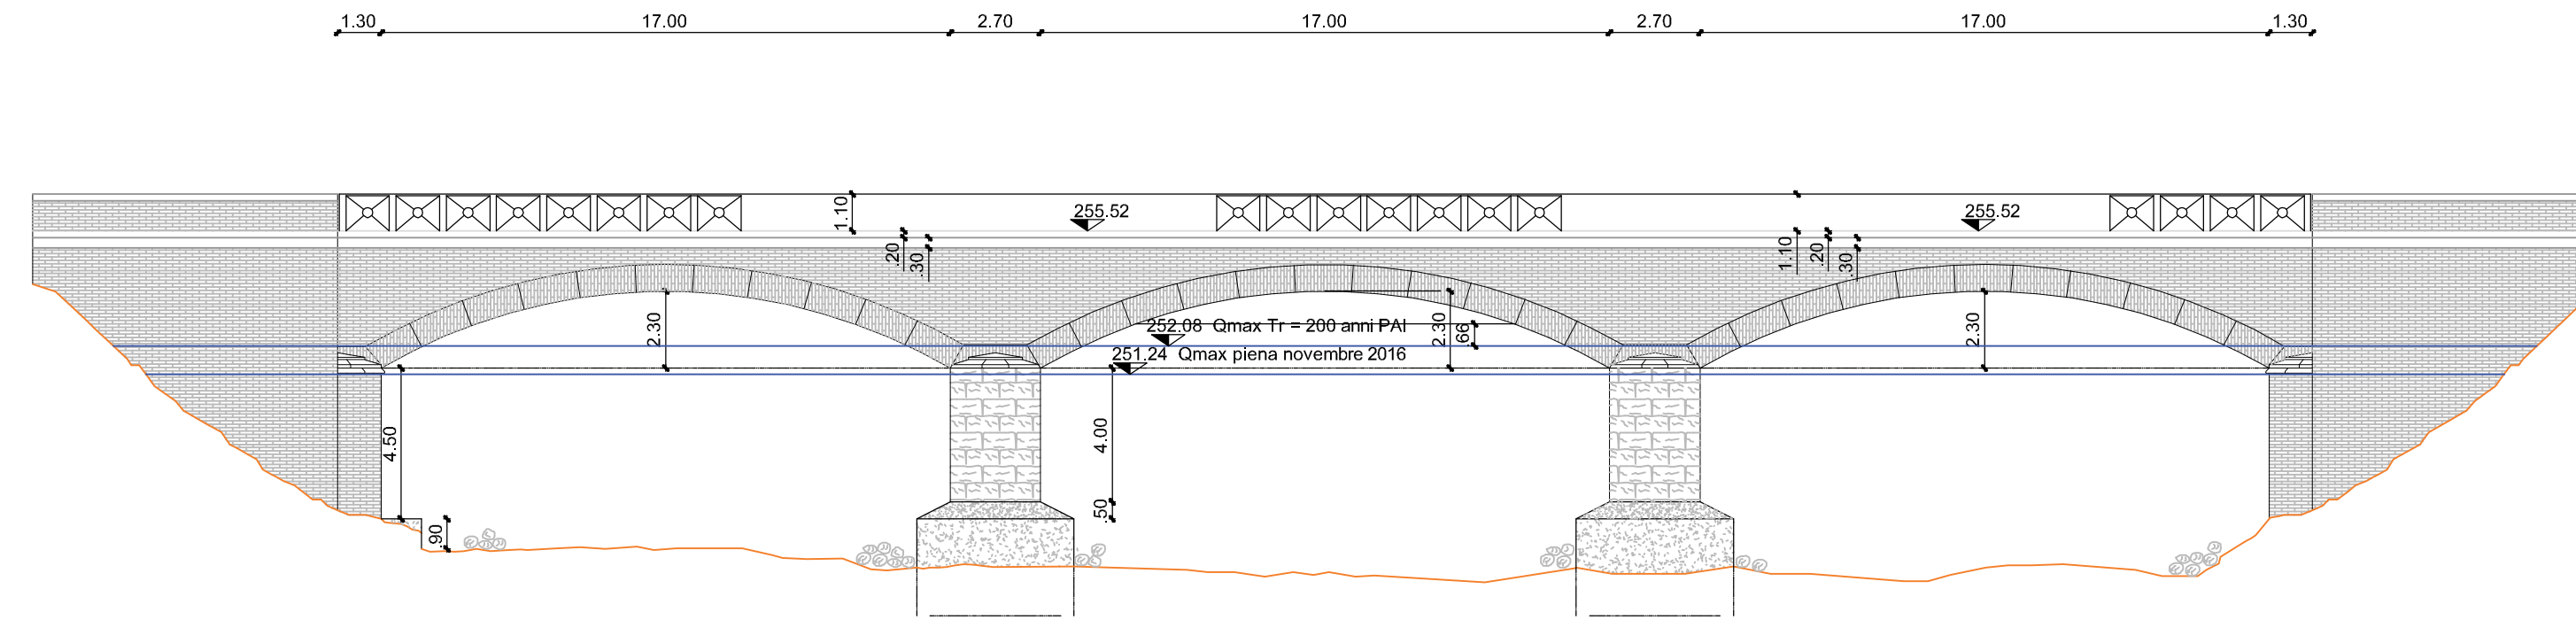

SEZIONE PONTE SUL TORRENTE PELLICE

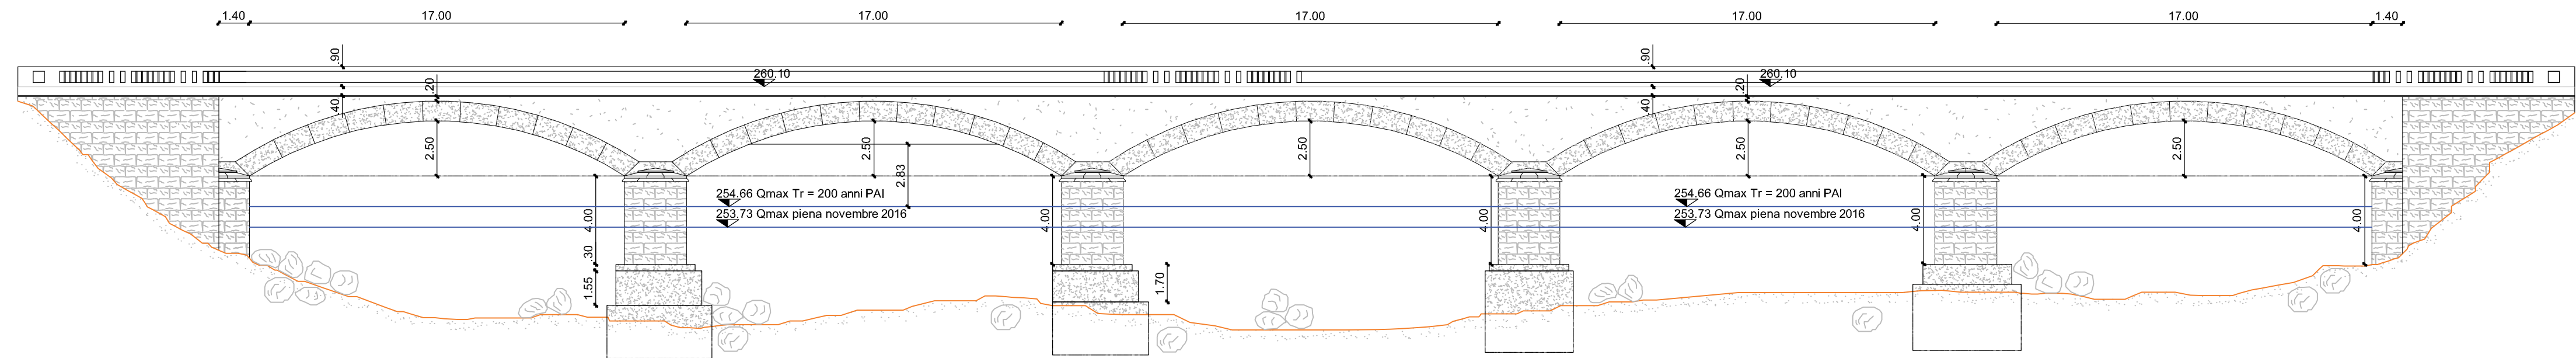

1

2

3

4

5

6

7

A

B

C