

Villafranca Piemonte
CITTA' METROPOLITANA DI TORINO

Bando "Sport e periferie"



PROGETTO ESECUTIVO

Lavori di rifunionalizzazione degli esistenti blocchi
spogliatoi comunali presso il centro sportivo Aldo Moro

COMMITTENZA:

Comune di Villafranca Piemonte

PROGETTISTA:

Geom. Stefano ARMAND-HUGON
Viale Gilly, 5/2 - 10060 TORRE PELLICE (TO)
tel/fax +39329839 e-mail studio78torre@gmail.com
Iscrizione Albo Geometri di Torino n. 8094
C.F. RMNSN78P09G6740 P.IVA 08466490011

ESTRATTI CARTOGRAFICI

Tavola n°

02

Oggetto:

Scala:

Data:

NOVEMBRE 2022

ESTRATTO MAPPA CATASTALE - Scala 1:1000

Comune di Villafranca Piemonte - Foglio 72 - n. 990

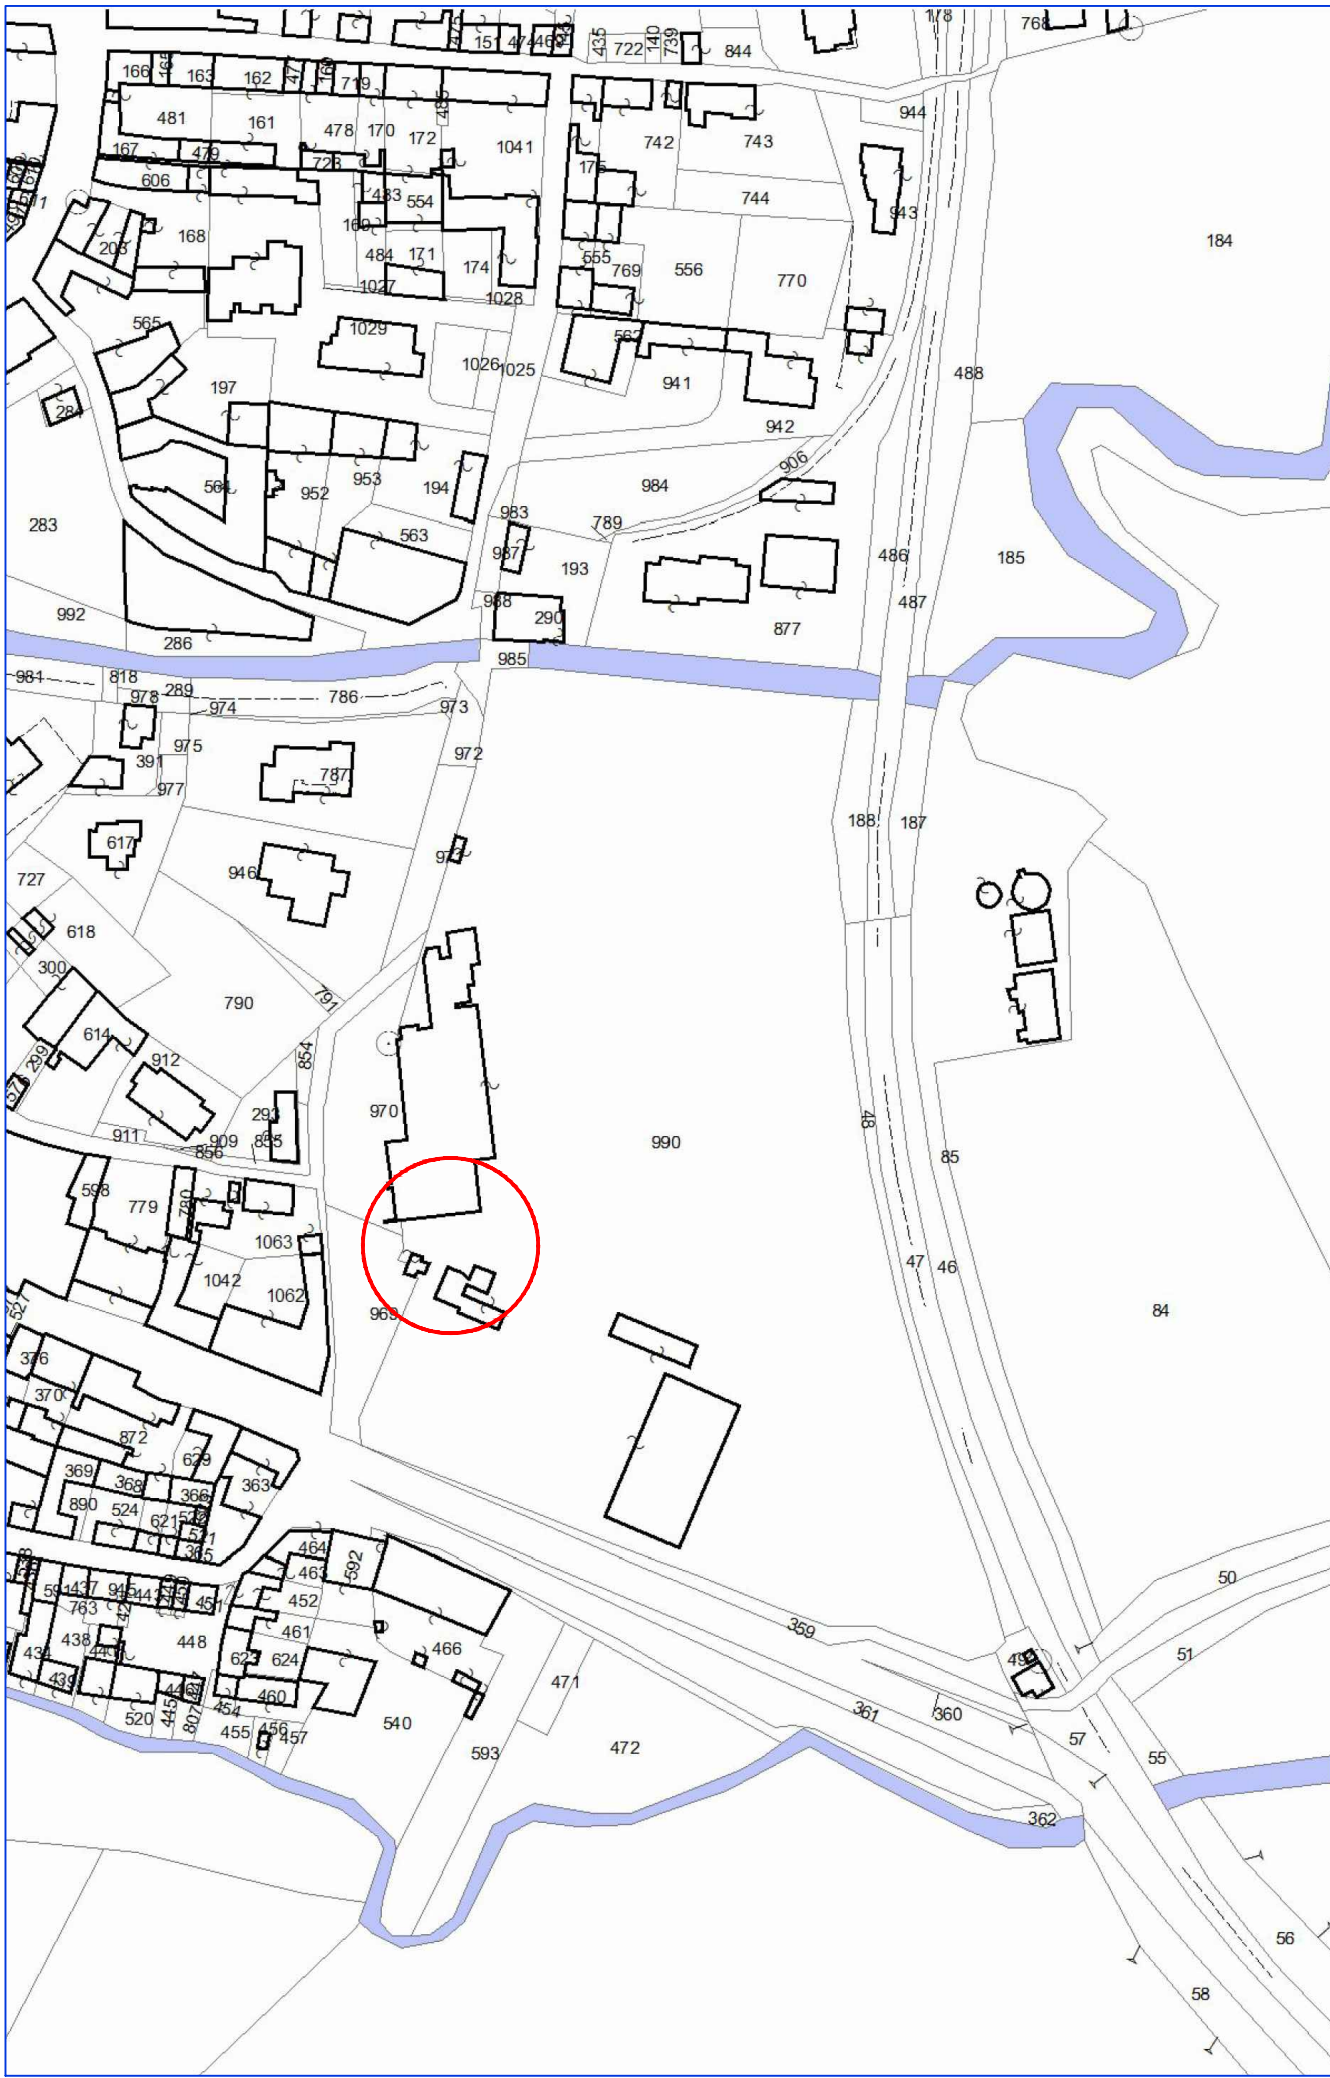


IMMAGINE ZENITALE CON INDIVIDUAZIONE DELL'AREA DI PROGETTO



PLANIMETRIA GENERALE - Scala 1:500

