

Villafranca Piemonte  
CITTÀ METROPOLITANA DI TORINO

Bando "Sport e periferie"



**PROGETTO ESECUTIVO**

Lavori di rifunzionalizzazione degli esistenti blocchi  
spogliatoi comunali presso  
il centro sportivo Aldo Moro

COMMITTENZA:

Comune di Villafranca Piemonte

PROGETTISTA:

Geom. Stefano ARMAND-HUGON  
Viale Gilly, 5/2 - 10060 TORRE PELLICE (TO)  
tel/fax +390121/91193 e-mail s.armandhugon@virgilio.it  
Iscrizione Albo Geometri di Torino n. 8094  
C.F. RMNSFN78P09G674O P.IVA 08466490011

**STATO ATTUALE**


Tavola n°

**04**


Oggetto: Piante  
Prospetti  
Sezioni

Scala: 1:100 Data: NOVEMBRE 2022


**PIANO TERRENO -Scala 1:100-**

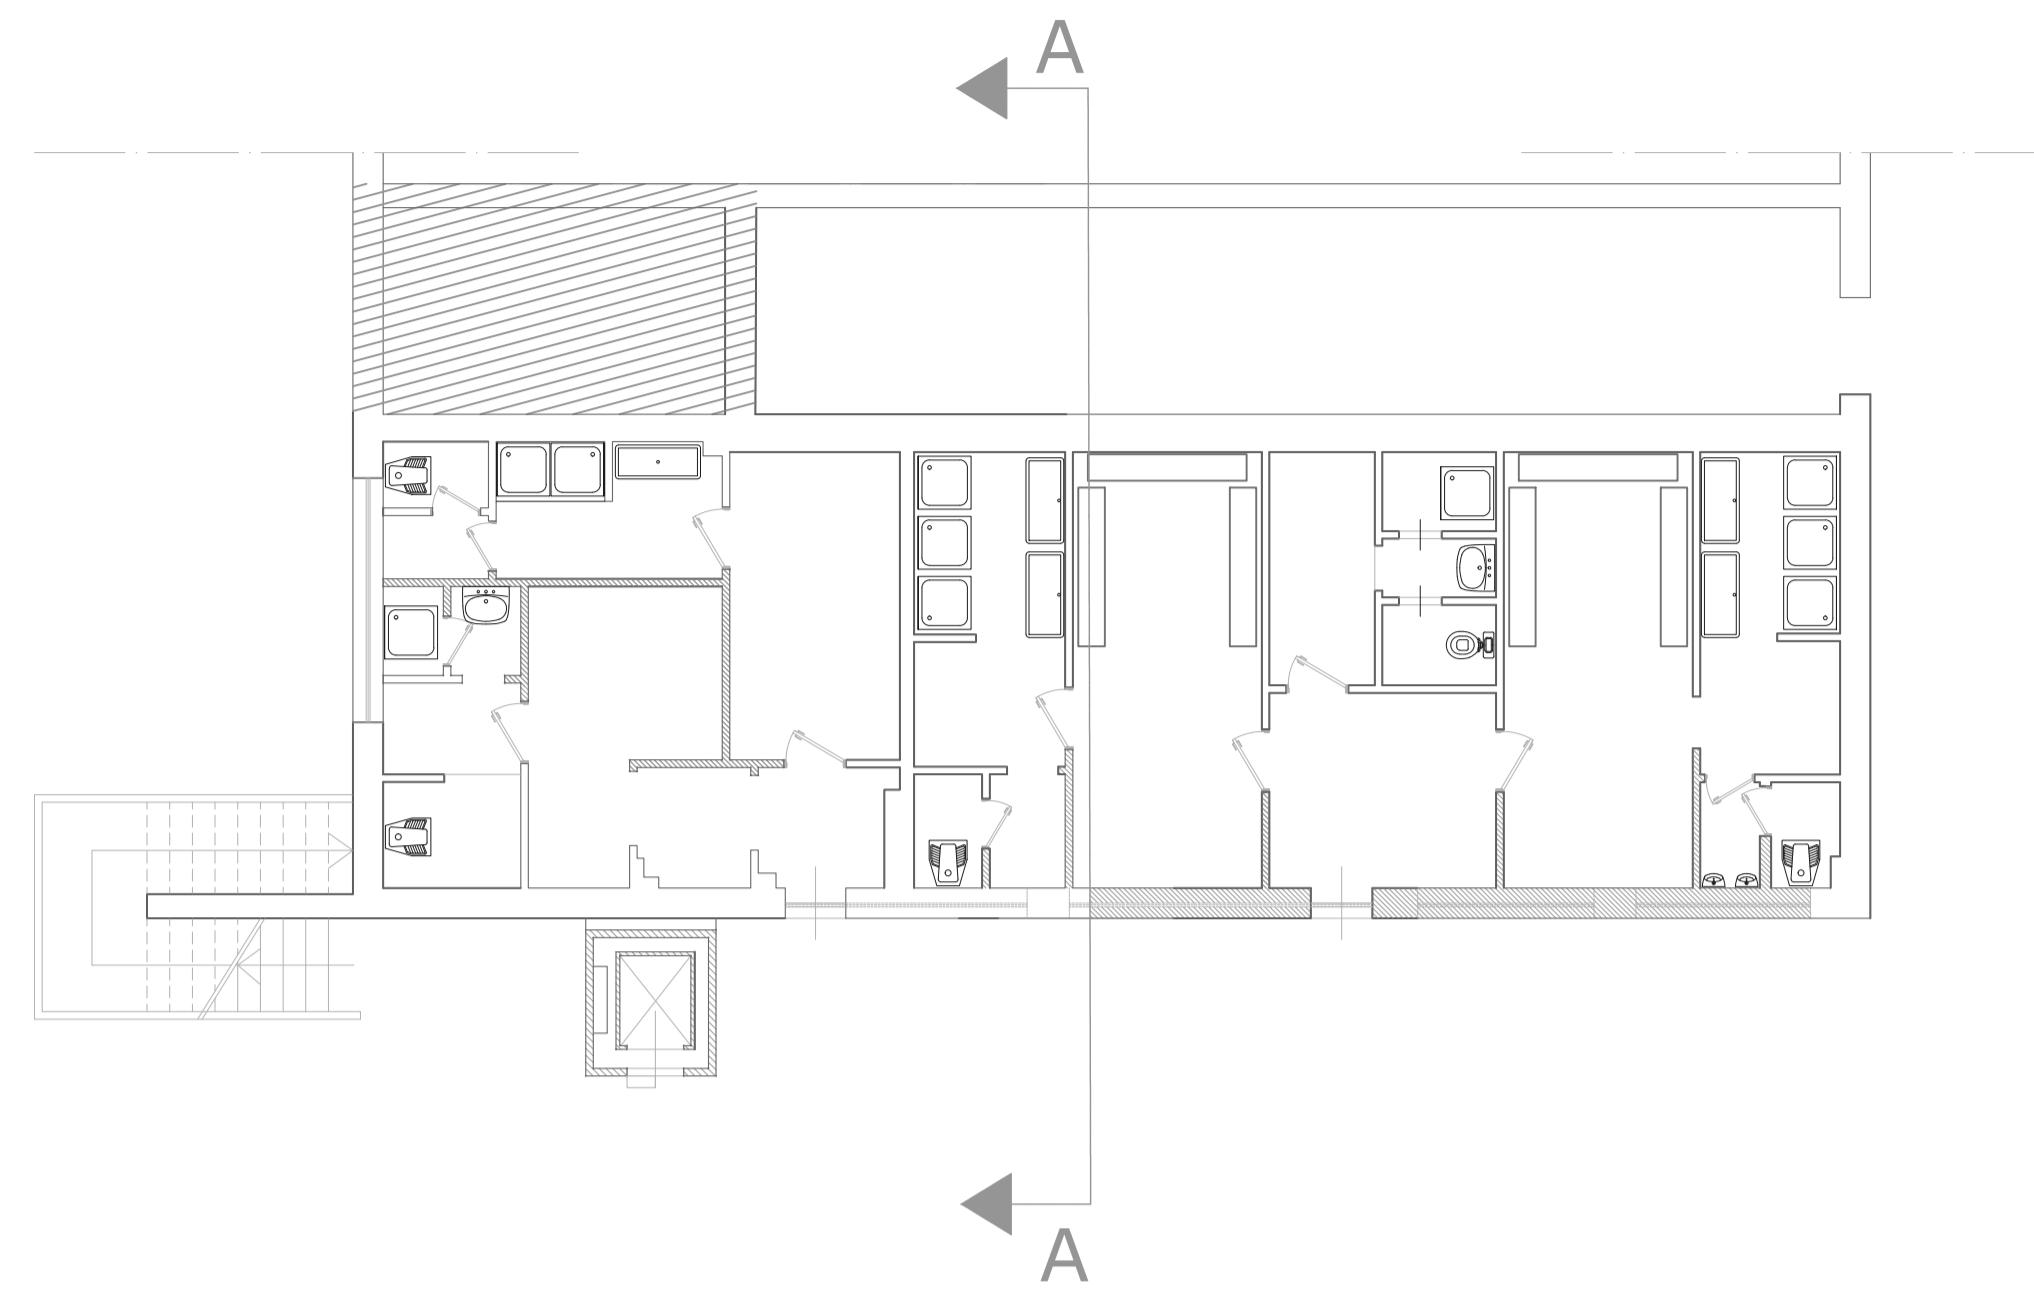


**SEZIONE A-A -Scala 1:100-**

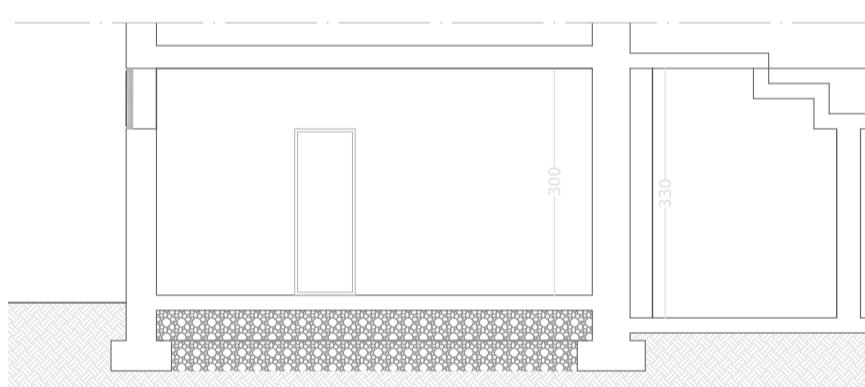

**PROSPETTO OVEST -Scala 1:100-**

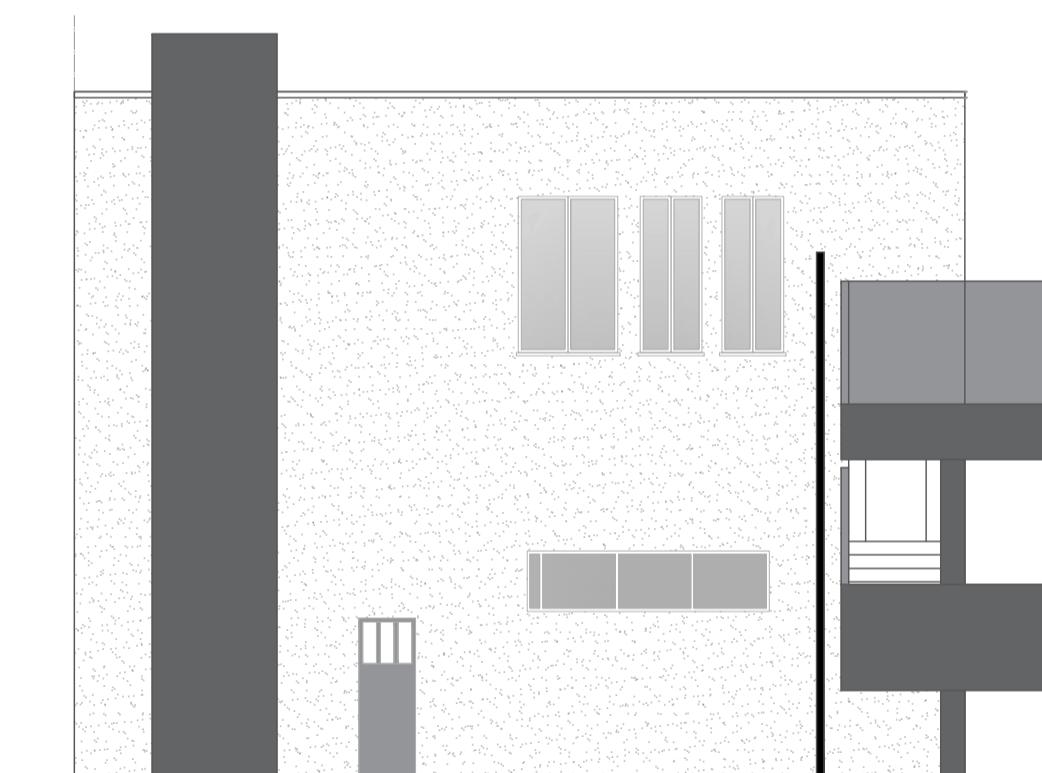

**PROSPETTO SUD -Scala 1:100-**

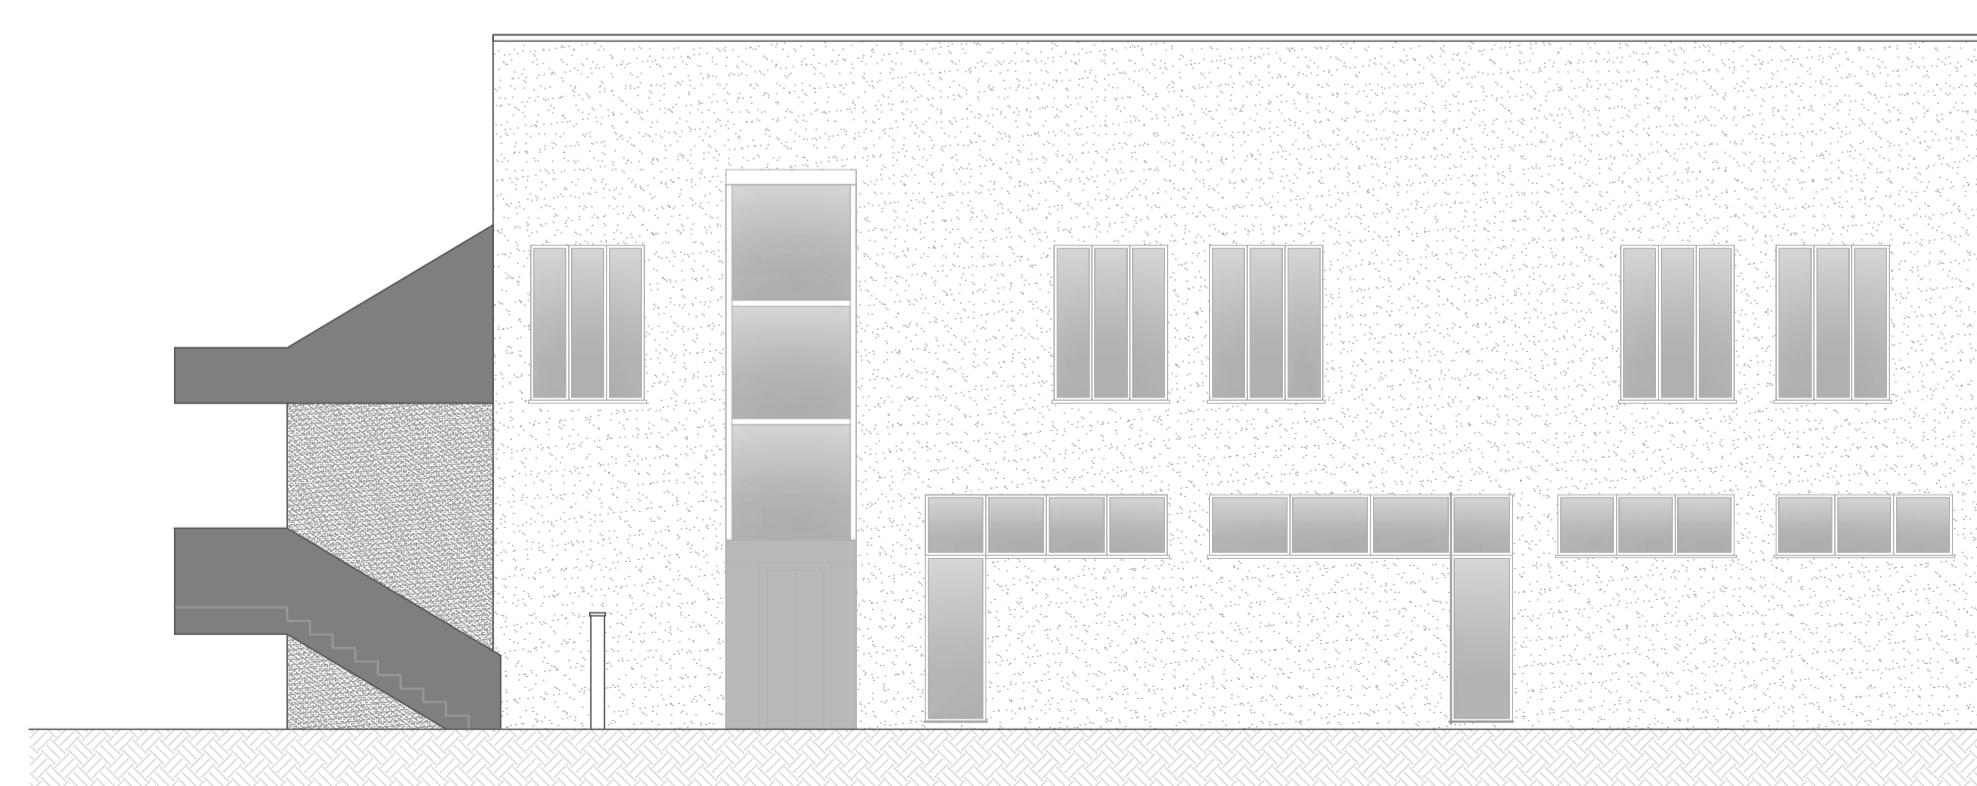

**PROSPETTO EST -Scala 1:100-**

