

Villafranca Piemonte  
CITTA' METROPOLITANA DI TORINO

### Bando "Sport e periferie"



### PROGETTO ESECUTIVO

Lavori di rifunzionalizzazione degli esistenti blocchi  
spogliatoi comunali presso  
il centro sportivo Aldo Moro

COMMITENZA:

Comune di Villafranca Piemonte

PROGETTISTA:

Geom. Stefano ARMAND-HUGON  
Viale Gilly, 5/2 - 10060 TORRE PELLICE (TO)  
tel/fax +390121/91193 e-mail s.armandhugon@virgilio.it  
Iscrizione Albo Geometri di Torino n. 8094  
C.F. RMNSFN78P09G674O P.IVA o8466490011


### PROGETTO

05


Oggetto: Pianta  
Prospetti  
Sezioni

Data: NOVEMBRE 2022


PIANO TERRENO -Scala 1:100-

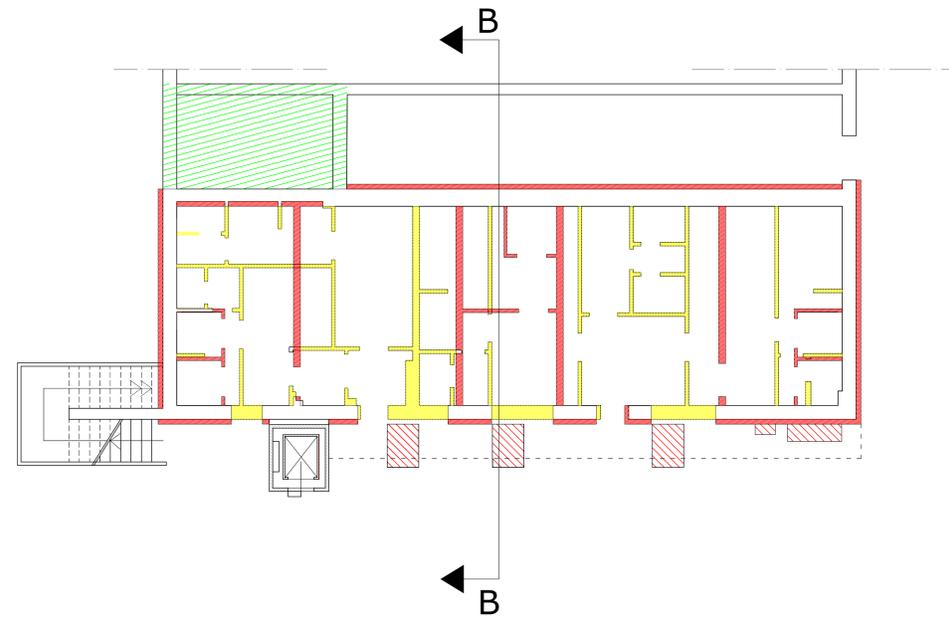


PIANO TERRENO -Scala 1:100-

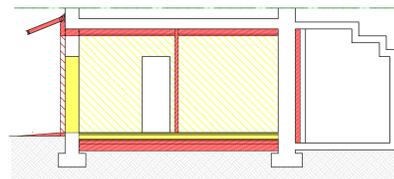

PROSPETTO OVEST -Scala 1:100-

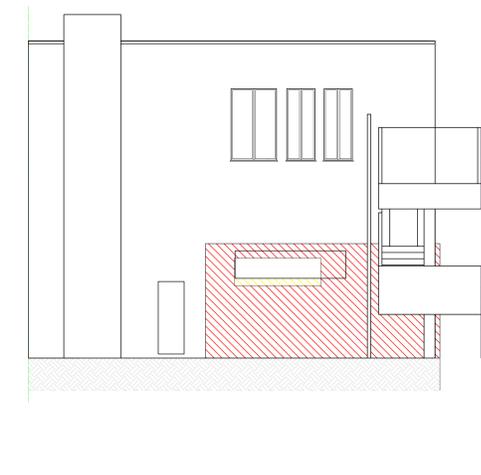

PROSPETTO SUD -Scala 1:100-

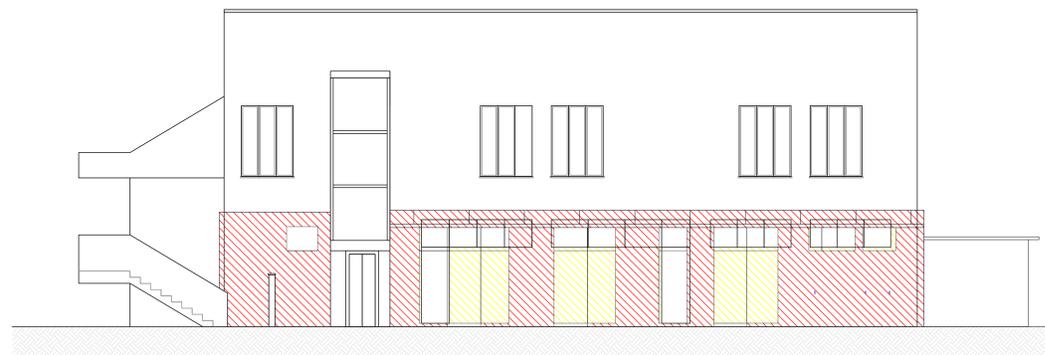

PROSPETTO EST -Scala 1:100-

