


AREA ESTERNA E PIANO TERRA

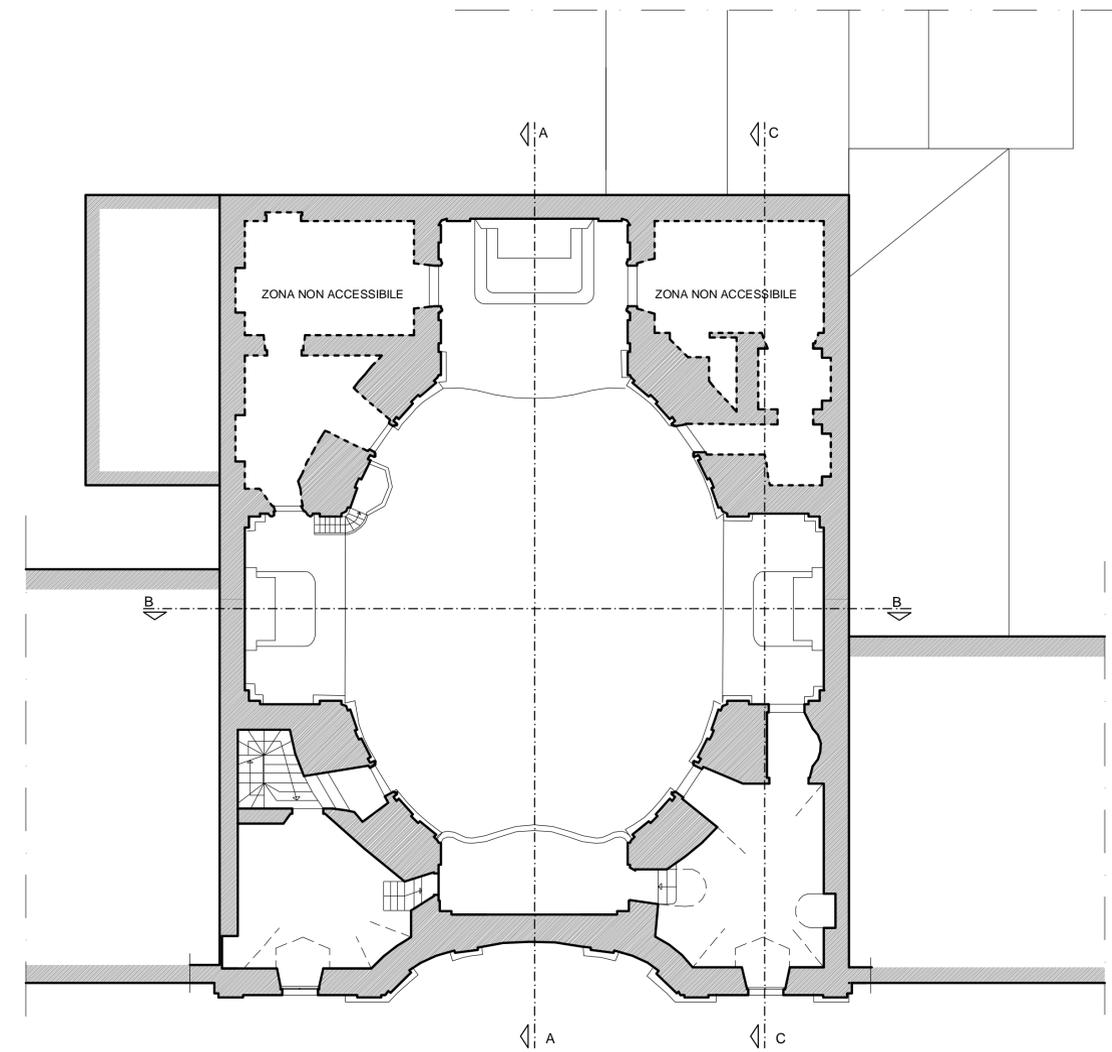

PIANO PRIMO

PROPRIETA: <b>COMUNE DI VILLAFRANCA PIEMONTE</b> - P.za Cavour, 1 - 10068 Villafranca Piemonte (To) - 0119807107	
PROGETTISTA: <b>Raggruppamento Temporaneo di Professionisti:</b> Capogruppo - arch. <b>Luigi Umberto Casetta</b> - via Matteotti, 49 - Villafranca Piemonte (To) - 348794 - casetta@univ.it Componenti: geom. <b>Gianluca Caffaro</b> - Via Roma, 22 - Villafranca Piemonte (To) - 3494708214 - gianluca.caffaro@gmail.com ARTE RESTAURO CONSERVAZIONE di ARLOTTO CRISTINA MARIA & C. - C.so A. Picco, 92 - Torino - 335441259 - arc@univ.it	
INTERVENTO: <b>MANUTENZIONE STRAORDINARIA DELLA COPERTURA, DEL PARAMENTO MURARIO ESTERNO E DELLE SUPERFICI INTERNE DELLA CUPOLA DELLA CHIESA DELLA BEATA VERGINE DELLE GRAZIE DETTA "DEL MONASTERO"</b> <small>ARTE RESTAURO CONSERVAZIONE          s.p.a. s.r.l. s.p.a. s.r.l.          C.so Alberto Picco n. 92 - 10131 Torino          tel. 011-335441259</small>	
UBICAZIONE EDIFICIO: <b>Via S. Francesco - Villafranca Piemonte (To) NCEU: Foglio 73 lett. E</b>	
ELABORATO: <b>INDIVIDUAZIONE INTERVENTI          PIANTA CHIESA          Primo e secondo piano</b>	
data : aprile 2021 rev 01: rev 02:	scala : 1:100 Livello di progettazione: <b>ESECUTIVO</b>
TAV. n. <b>9</b>	