

COMUNE DI VILLAFRANCA PIEMONTE
PROVINCIA DI TORINO
**SCUOLA SECONDARIA
DI 1° GRADO STATALE**
BANDO TRIENNALE 2015-16-17
EDILIZIA SCOLASTICA - MUTUI



COMMITTENZA:
COMUNE DI VILLAFRANCA PIEMONTE

PIANO TRIENNALE DI EDILIZIA SCOLASTICA IN ATTUAZIONE DELL'ART. 10 DEL D.L. n° 104/2013
E DEL DECRETO DEL MINISTRO DELL'ECONOMIA E DELLE FINANZE DI CONCORSO CON IL
MINISTRO DELL'ISTRUZIONE, DELL'UNIVERSITA' E DELLA RICERCA E CON IL MINISTRO DELLE
INFRASTRUTTURE E DEI TRASPORTI IN DATA 21/01/2015

**LAVORI DI MANUTENZIONE STRAORDINARIA E AMPLIAMENTO
ISTITUTO COMPRENSIVO SCOLASTICO**

PROGETTO ESECUTIVO

3

DOCUMENTAZIONE FOTOGRAFICA

DATA:
Marzo 2019

IL TECNICO:

LA COMMITTENZA:
COMUNE DI VILLAFRANCA PIEMONTE

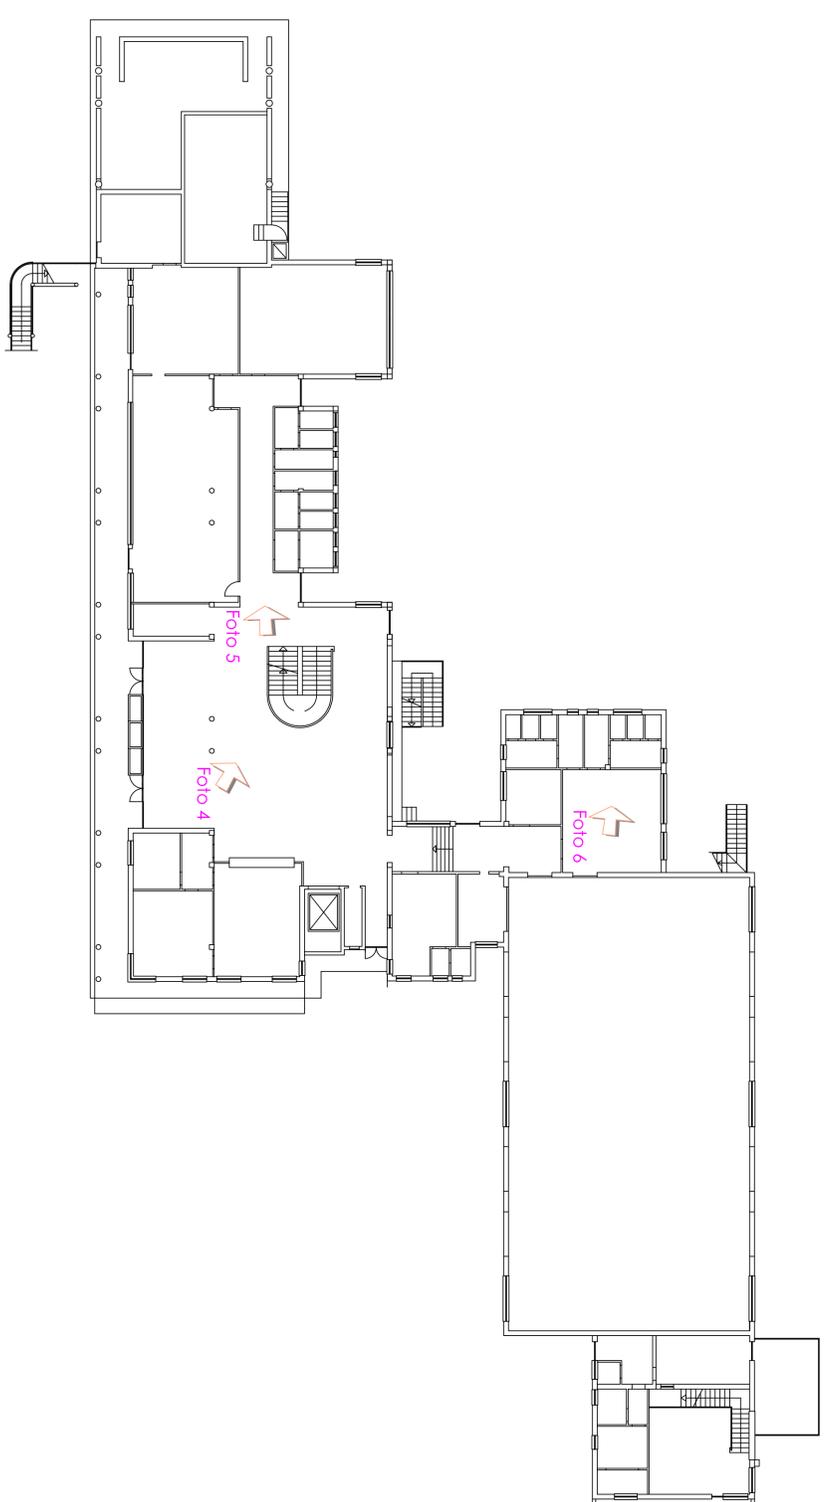


Foto 1



Foto 2



Foto 3



Foto 1



Foto 5



Foto 6

