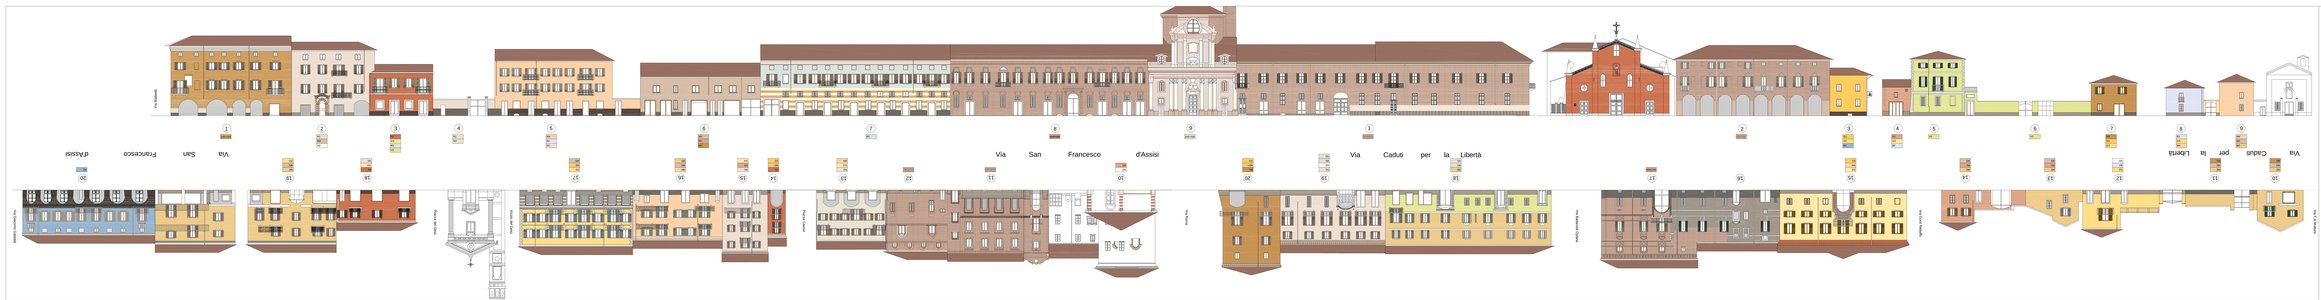

COMUNE DI VILLAFRANCA PIEMONTE
PROVINCIA DI TORINO

PIANO DEL COLORE

PROGETTISTA:
arch. Luigi Caietta - via Scalenghe, 40 - 10068 Villafranca Piemonte (To) - tel. 0119804030 - email caietta@alice.it

Allegato alla deliberazione del Consiglio Comunale n° del

ELABORATO:
PROSPETTI IN PROGETTO
VIA S. FRANCESCO D'ASSISI - VIA CADUTI PER L. A LIBERTA'

data : MARZO 2012 | scala : 1:250 | aggiornamento : DICEMBRE 2012

TAV. n. **9.2**