


Legenda

- Ambiti
- UnitàDiSuolo
- Simbologia fabbricati**
- FILO FABBRICAZIONE
- BASSO FABBRICATO
- FIENILE TRAVATA TETTOIA
- PRECARIO
- Accessi a corti e cortili
- Passi carrai di particolare rilevanza
- Tettoie soggette a trasformazione d'uso e/o recupero volumetrico
- Travate - tettoie e/o fienili non demolibili
- AREA IN DISMISSIONE
- NUOVA COSTRUZIONE
- PORTICI
- AMPLIAMENTO
- Servizi**
- Servizi
- Progettazione unitaria**
- 1
- Tipi di intervento**
- Fabbricati da demolire
- Edifici soggetti a ristrutturazione edilizia con demolizione e ricostruzione (REDR)
- Edifici soggetti a ristrutturazione edilizia di tipo "A" (ReA)
- Edifici soggetti a ristrutturazione edilizia di tipo "B" (ReB)
- Edifici soggetti a restauro (Res) e risanamento conservativo (Ric)



ARTICOLAZIONE AMBITI

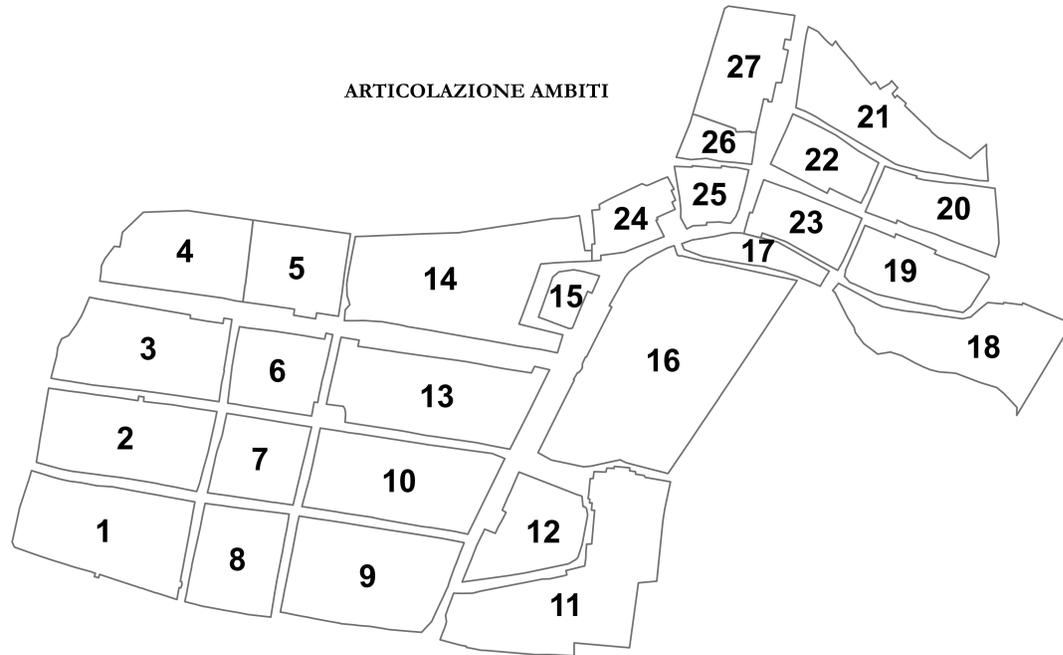

ARTICOLAZIONE AREE Aa - aB

Legenda

- AREE Aa
- AREE Ab

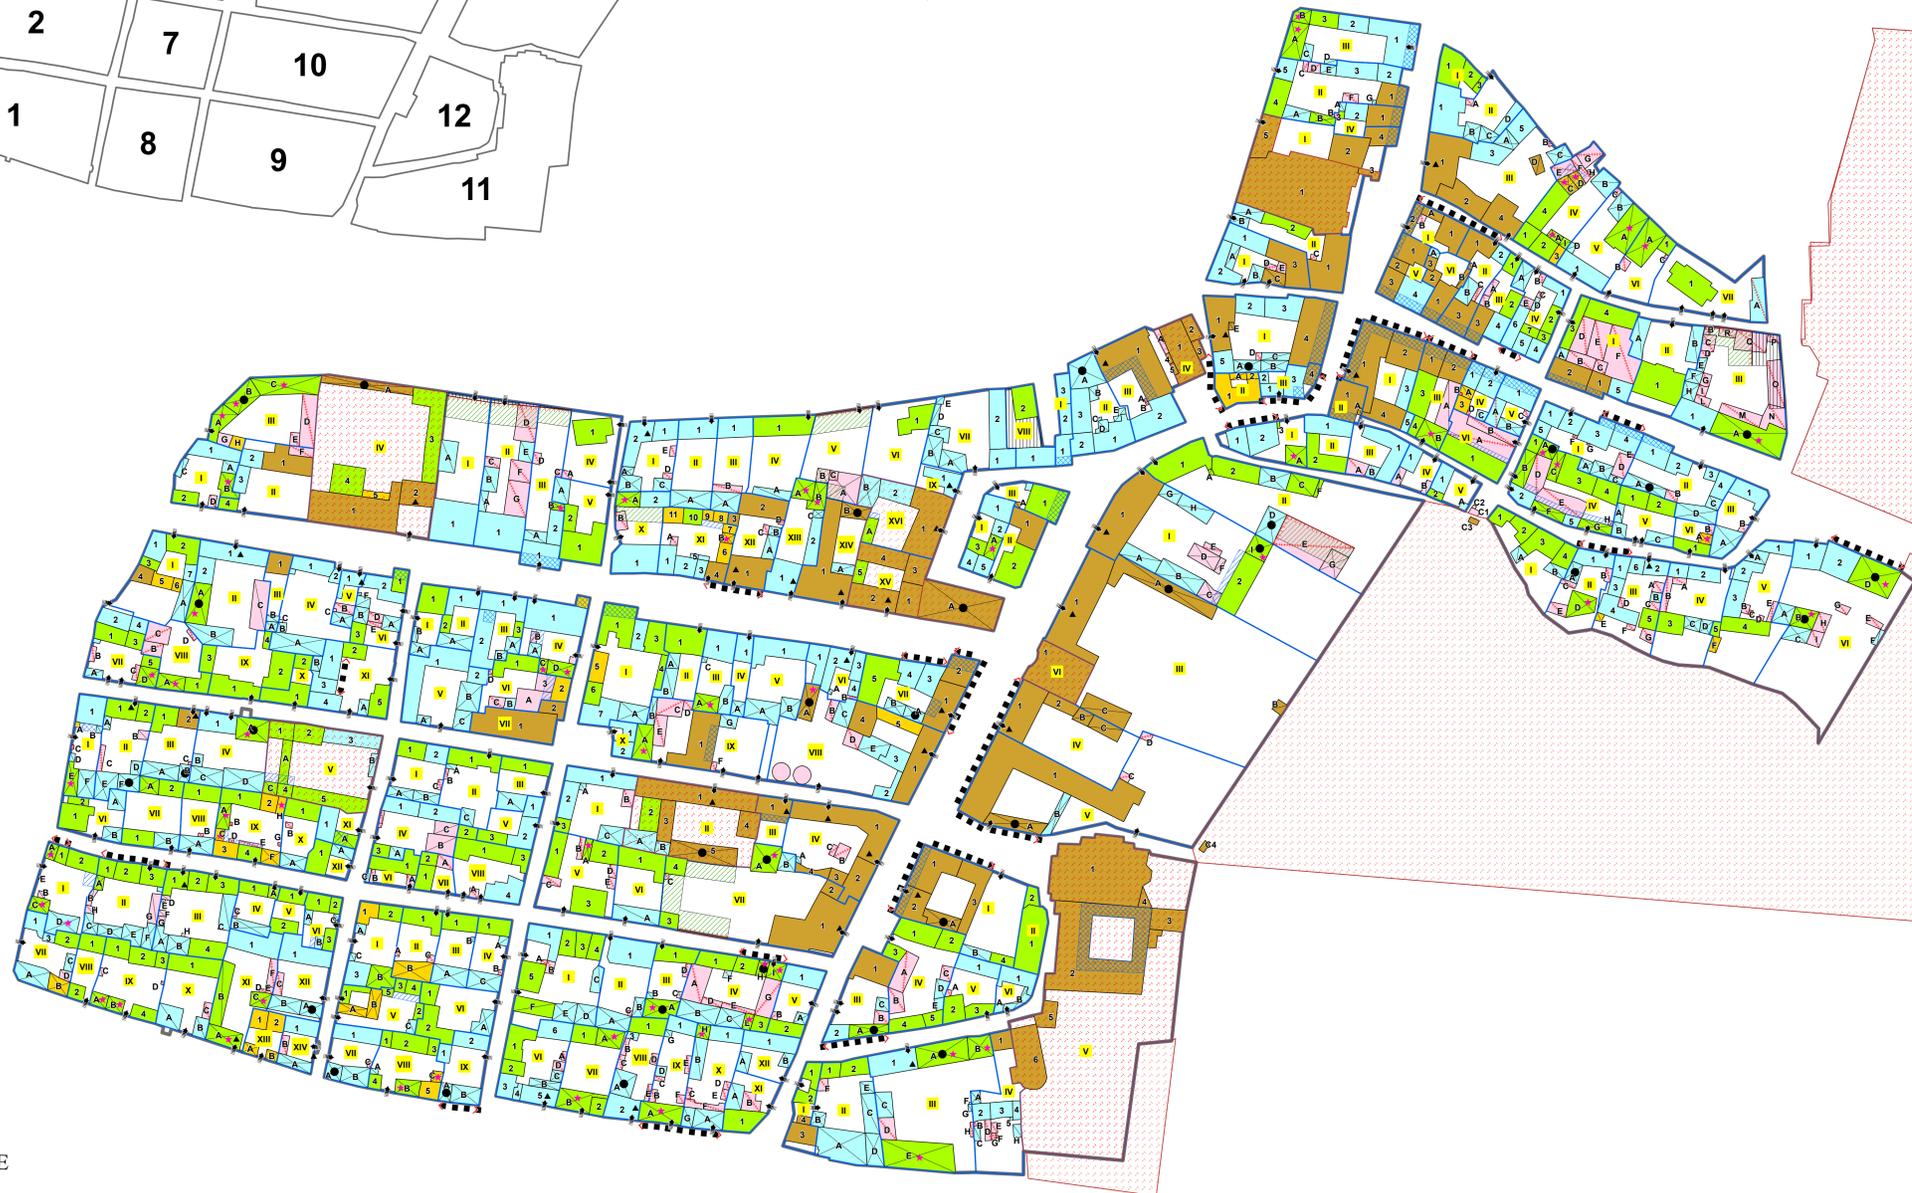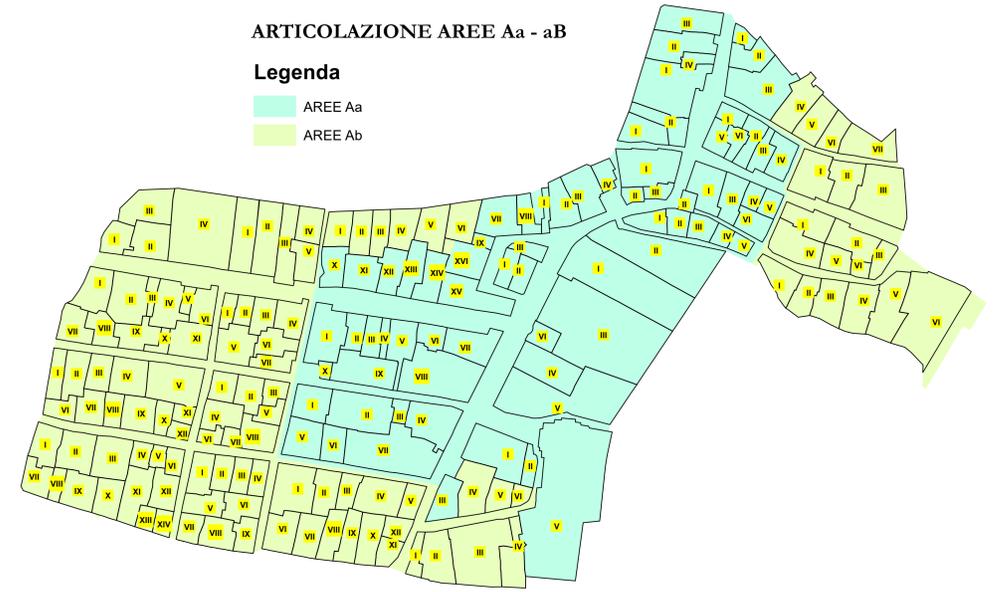

COMUNE DI VILLAFRANCA PIEMONTE

**VARIANTE PARZIALE N. 37
AL P.R.G.C. VIGENTE**

(ai sensi del comma 5, art. 17 della L.R. 56/77 e s.m.i.)

PROGETTO PRELIMINARE

Allegato alla delibera di Consiglio Comunale n. del .../.../..... Agg. cartografico: 12/2021

Elaborato: **PR.G.C. in progetto di variante**

Progetto di Piano del Concentrico
- Centro Storico -

Tav: **P4.1** Agg. **00**
Scala di riferimento: 1:1 000
Data: Marzo 2025
Archivio: M222015_PRL_VAR_P4-1_00

Il Sindaco:
Agostino BOTTANO

Il Segretario Comunale:
dott. Mattia ROBASTO

Il R.U.P.:
Agostino BOTTANO

Il Professionista

arch. Marco PAIRONE

