

### Legenda

- Confini comunali
- Corsi d'acqua principali
- Perimetrazione Nucleo abitato
- A1 - Aree per attività agricole e allevamenti agricoli
- A2 - Aree per attività agricole e allevamenti industriali
- A5 - Aree di interesse naturalistico, vincolo Cappella Missioni

- Nuclii frazionali**
- RA - Nuclii frazionali (art. 8, punto 1-4 N.T.A.)
  - R - Annucleamenti rurali (art. 25 N.T.A.)

### Individuazione dei beni culturali architettonici nell'ambito comunale (L.R. 35/95)

- ★ Insedimenti in zona impropria
- PC - Insedimenti produttivi, industriali o artigianali confermati (art. 8, punto 2-5)
- PE - Insedimenti artigianali esistenti confermati (art. 8, punto 2-5 bis)
- TR - Insedimenti utilizzati a fini ricettivi o ricreativi confermati (art. 8, punto 2-8)

- Fascia di rispetto della telefonia**
- Fascia di rispetto area di sito tecnologico per il posizionamento di particolari antenne per la telefonia fissa e mobile
  - Area di sito tecnologico per il posizionamento di particolari antenne per la telefonia fissa e mobile "TLC2"


- Fasce corsi d'acqua**
- Fascia corsi acqua art. 29 L.R. 56/77
  - Fascia corsi acqua art. 142, punto 1), lett. c) D.Lgs. 42/2004 - 150 m
  - Fascia legge 56/77 art. 29 lettera d) ml 200
  - Area contigua della fascia fluviale del Po - tratto cuneese - art. 18 NdA PPR
  - Aree boscate (fonte: IPLA - Piani Forestali Territoriali agg. 2016)

- Dorsali Provinciali Ciclabili - Ciclostrada**
- esistente
  - Percorsi di fruizione
  - Principali corridoi ecologici
  - Reticolo ecologico minore
  - Beni di interesse documentario e di architettura minore (art. 25)

- Aree agricole di salvaguardia ambientale**
- Delimitazione ex. art. 8, punto 5-0 delle N.T.A.
  - Numerazione ex. art. 8, punto 5-0 delle N.T.A.

### Legenda (continua)

- Limite delle fasce fluviali - PAI**
- Fasce fluviali lineari A
  - Fasce fluviali lineari B
  - Fasce fluviali lineari B di progetto
  - Fasce fluviali lineari C
  - Modifica ex Variante Strutturale 2
  - Modifica ex Variante Strutturale 3
  - Modifica ex art. 27 comma 3. delle NdA del PAI
  - Variante Strutturale n. 4 modifica ex ufficio limite fascia B

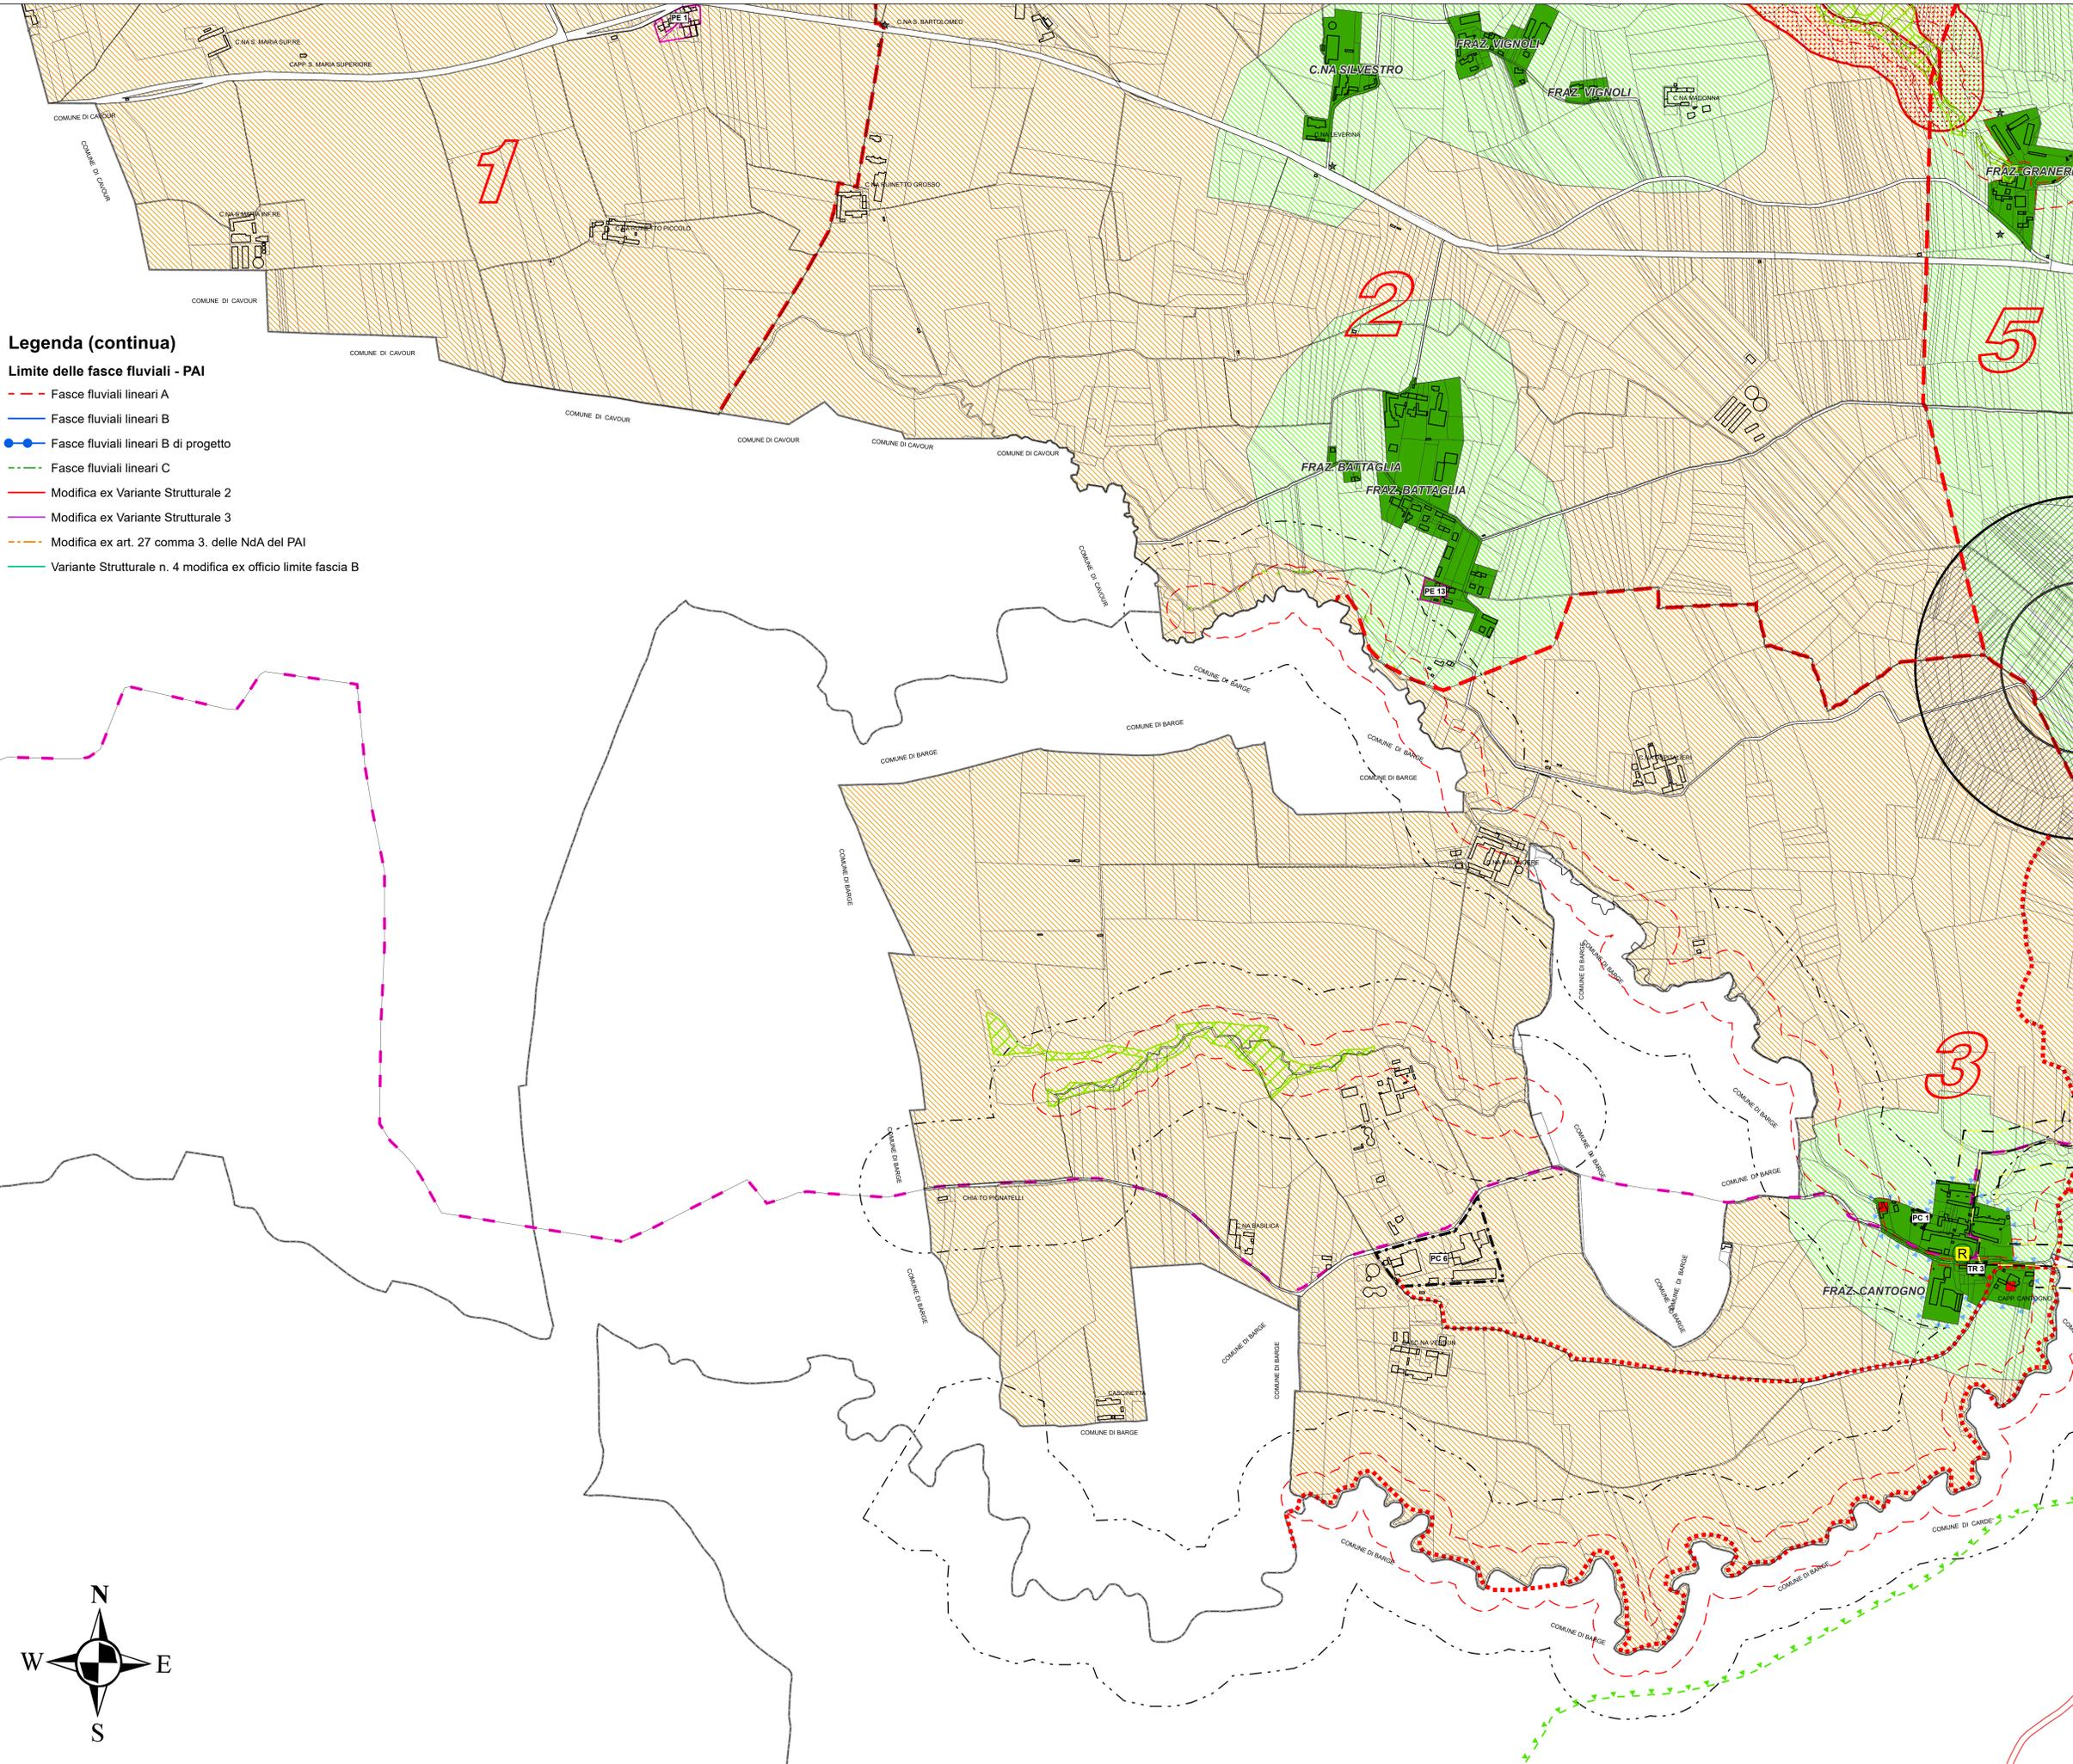

COMUNE DI VILAFRANCA PIEMONTE

## VARIANTE PARZIALE N. 36 AL P.R.G.C. VIGENTE

(ai sensi del comma 5, art. 17 della L.R. 56/77 e s.m.i.)

### PROGETTO DEFINITIVO

Allegato alla delibera di Consiglio Comunale n. .... del .../.../..... Agg. cartografico: 12/2021

Elaborato: **P.R.G.C. in progetto di variante**

Planimetria generale di Piano  
- Settore sud-ovest -

Tav:	Agg.	Scala di riferimento: 1:5 000
P2.4	00	Data: Maggio 2024
		Archivio: M213_DEF_VAR_P2-4_00

Il Sindaco:  
Agostino BOTTANO

Il Segretario Comunale:  
dott. Emanuele MATINA

Il R.U.P.:  
Agostino BOTTANO

Il Professionista

arch. Marco PAIRONE

