



Comune di Villafranca Piemonte



**ZONIZZAZIONE ACUSTICA
DEL TERRITORIO COMUNALE
PROGETTO DEFINITIVO**

FASE IV Def: Mappa con Fasce Pertinenza Infrastrutture
planimetria generale

Tavola : 4 Def Scala: 1:12.000 Data: Marzo 2021

Il Sindaco L'Assessore all'Urbanistica

Il Segretario C.le I Progettisti
Arch. Silvia Ruata
Ufficio Tecnico C.le
Geom. Gabriele Ferraris
Studio HARP

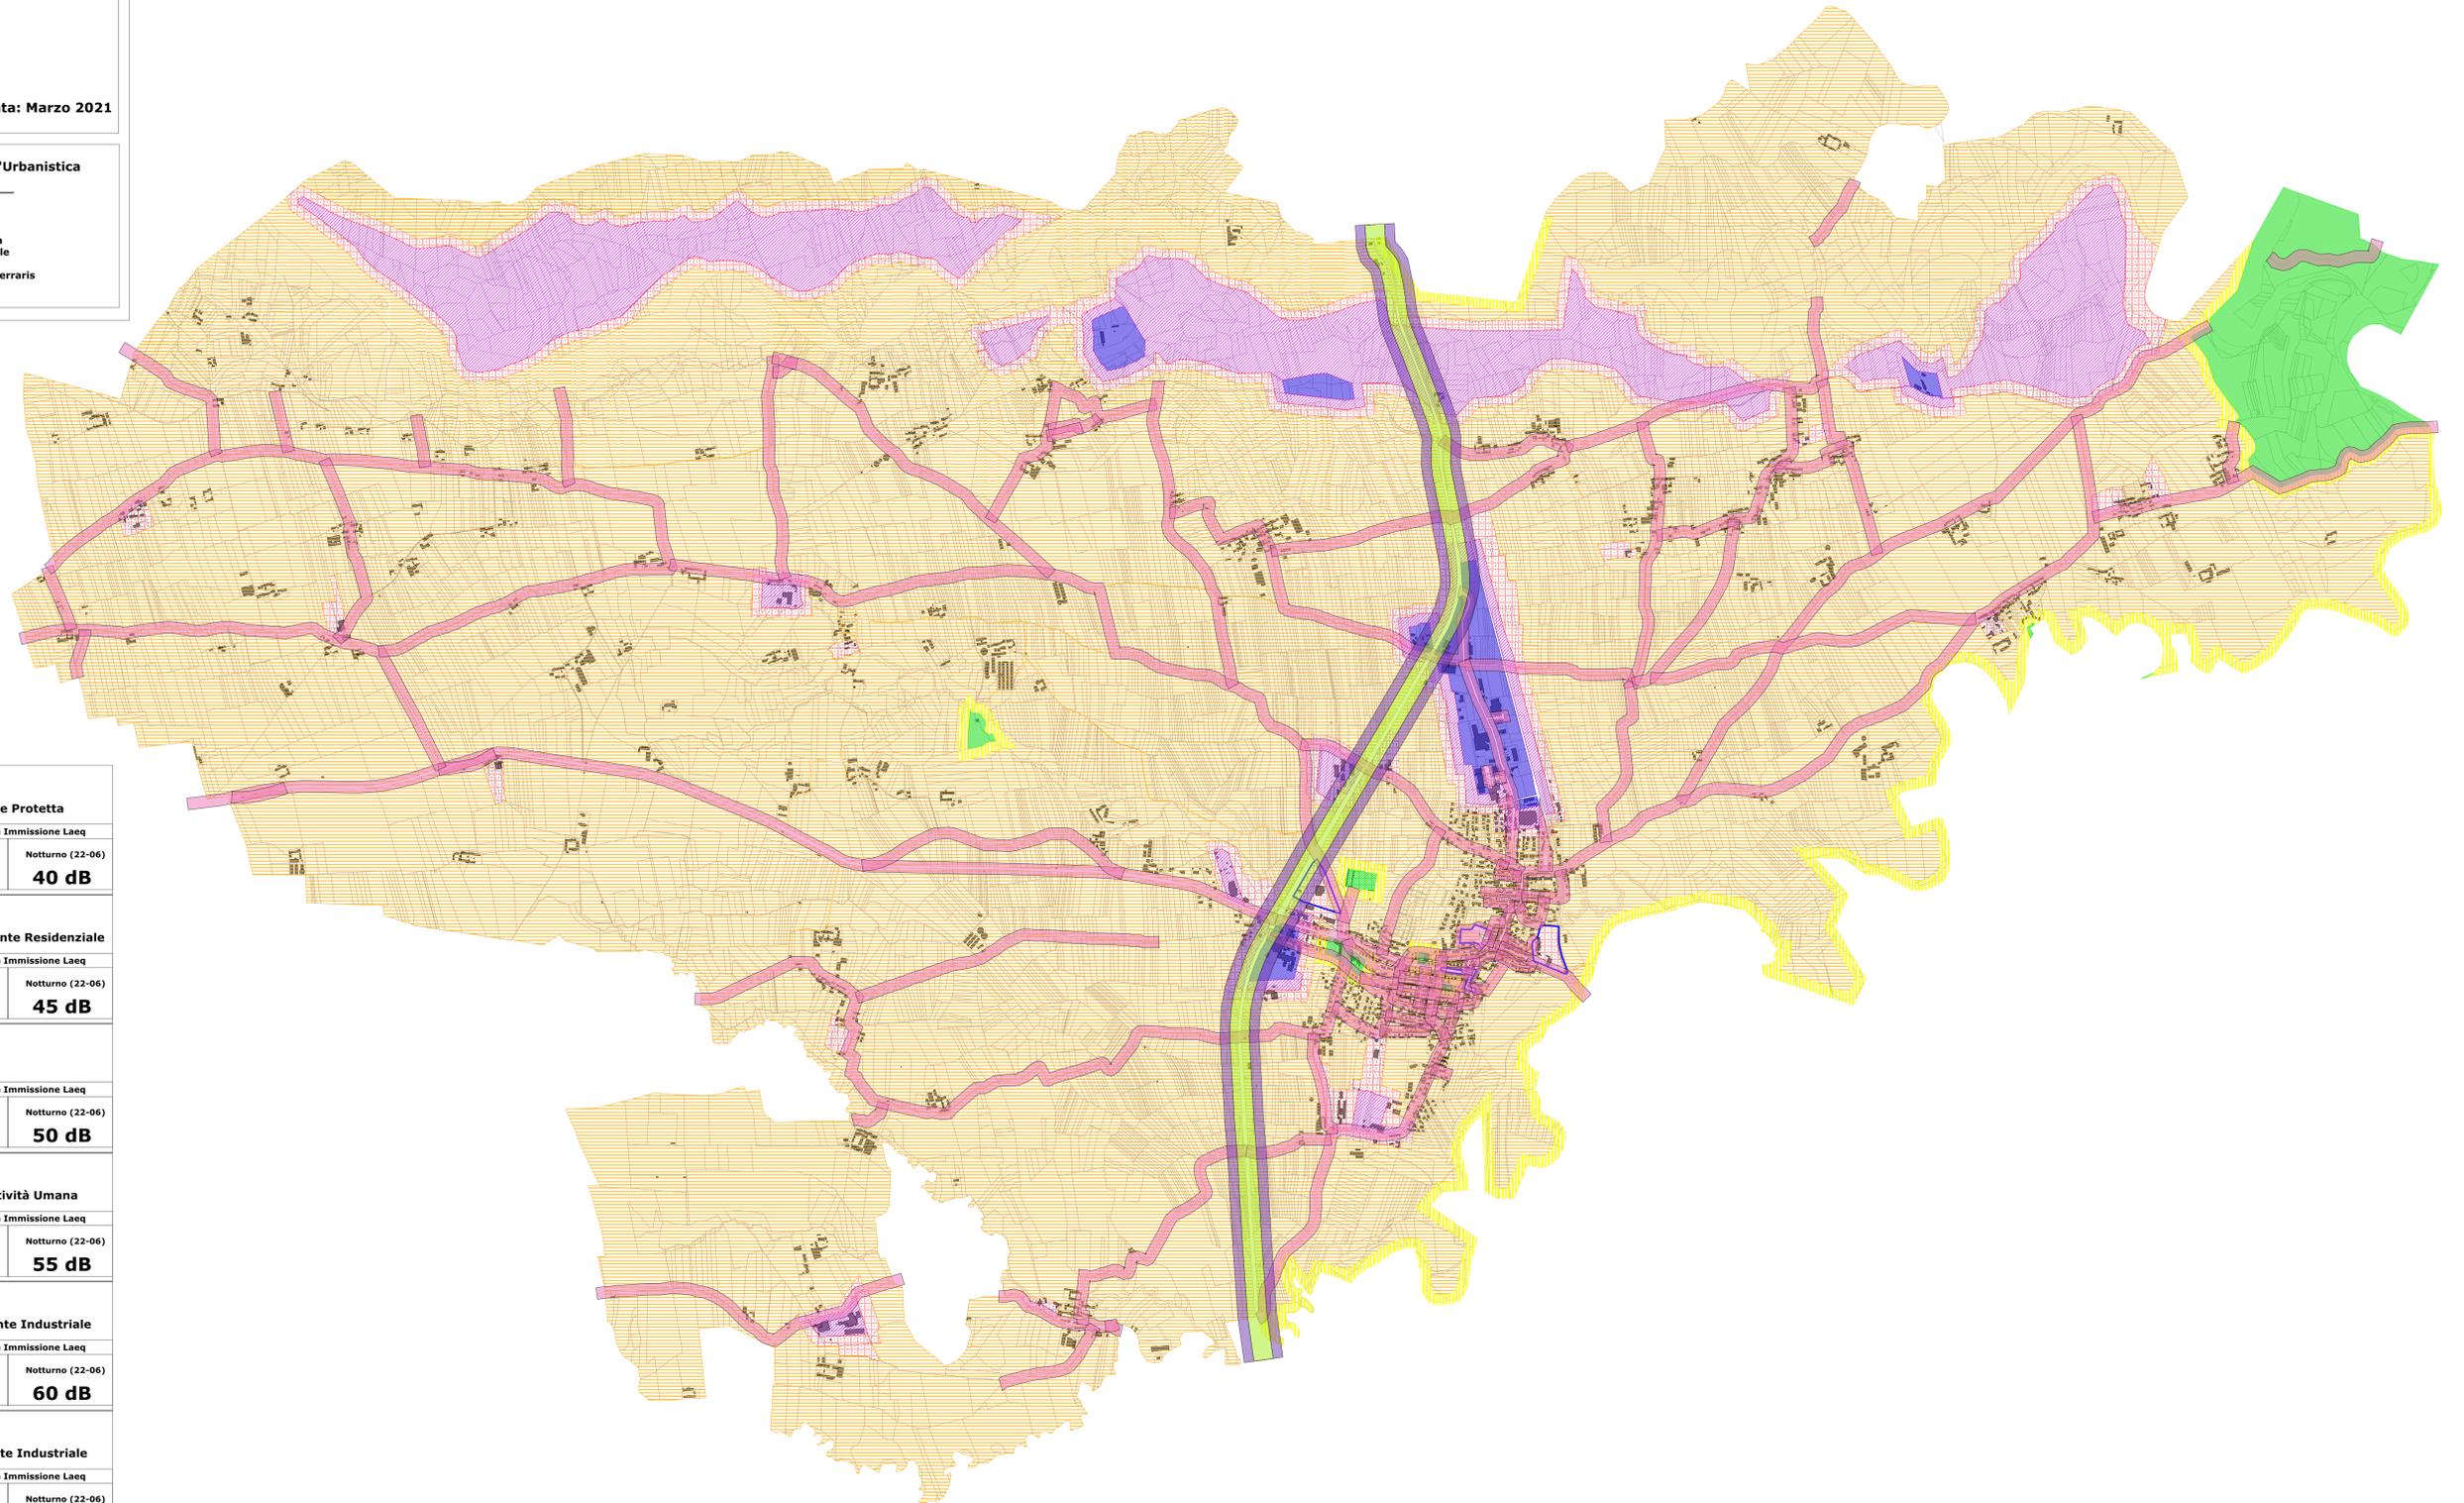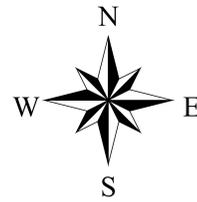

	Classe I - Area Particolarmente Protetta		
Valori Limite Emissione Laeq	Valori Limite Immissione Laeq		
Diurno (06-22)	Notturmo (22-06)	Diurno (06-22)	Notturmo (22-06)
45 dB	35 dB	50 dB	40 dB
	Classe II - Area Prevalentemente Residenziale		
Valori Limite Emissione Laeq	Valori Limite Immissione Laeq		
Diurno (06-22)	Notturmo (22-06)	Diurno (06-22)	Notturmo (22-06)
50 dB	40 dB	55 dB	45 dB
	Classe III - Area di tipo misto		
Valori Limite Emissione Laeq	Valori Limite Immissione Laeq		
Diurno (06-22)	Notturmo (22-06)	Diurno (06-22)	Notturmo (22-06)
55 dB	45 dB	60 dB	50 dB
	Classe IV - Area di Intensa Attività Umana		
Valori Limite Emissione Laeq	Valori Limite Immissione Laeq		
Diurno (06-22)	Notturmo (22-06)	Diurno (06-22)	Notturmo (22-06)
60 dB	50 dB	65 dB	55 dB
	Classe V - Area Prevalentemente Industriale		
Valori Limite Emissione Laeq	Valori Limite Immissione Laeq		
Diurno (06-22)	Notturmo (22-06)	Diurno (06-22)	Notturmo (22-06)
65 dB	55 dB	70 dB	60 dB
	Classe VI - Area Esclusivamente Industriale		
Valori Limite Emissione Laeq	Valori Limite Immissione Laeq		
Diurno (06-22)	Notturmo (22-06)	Diurno (06-22)	Notturmo (22-06)
65 dB	65 dB	70 dB	70 dB
	Area di Pubblico Spettacolo		Fascia Pertinenza Acustica Strade Comunali.
	Edificio		Fascia A - Strada Provinciale.
	Base Catastale		Fascia B - Strada Provinciale.