


- Legenda**
- Confini comunali
 - A - Aree per attività agricole
 - A1 - Aree per attività agricole e allevamenti agricoli
 - A2 - Aree per attività agricole e allevamenti industriali
 - A3 - Aree in cui sono ubicati impianti esistenti per la coltivazione delle cave
 - A4 - Aree a vincolo idrogeologico
 - Centro edificato
- Perimetrazione Centro Abitato (Art. 12, comma 2, n. 5bis, L.R. 56/77)**
- Perimetrazione Centro abitato
 - Perimetrazione Nucleo abitato
- Nuclci frazionali**
- RA - Nuclei frazionali (art. 8, punto 1-4 N.T.A.)
- Legenda:**
individuazione degli interventi previsti con la variante parziale n. 35
- (in numero di 20 nella presente planimetria)

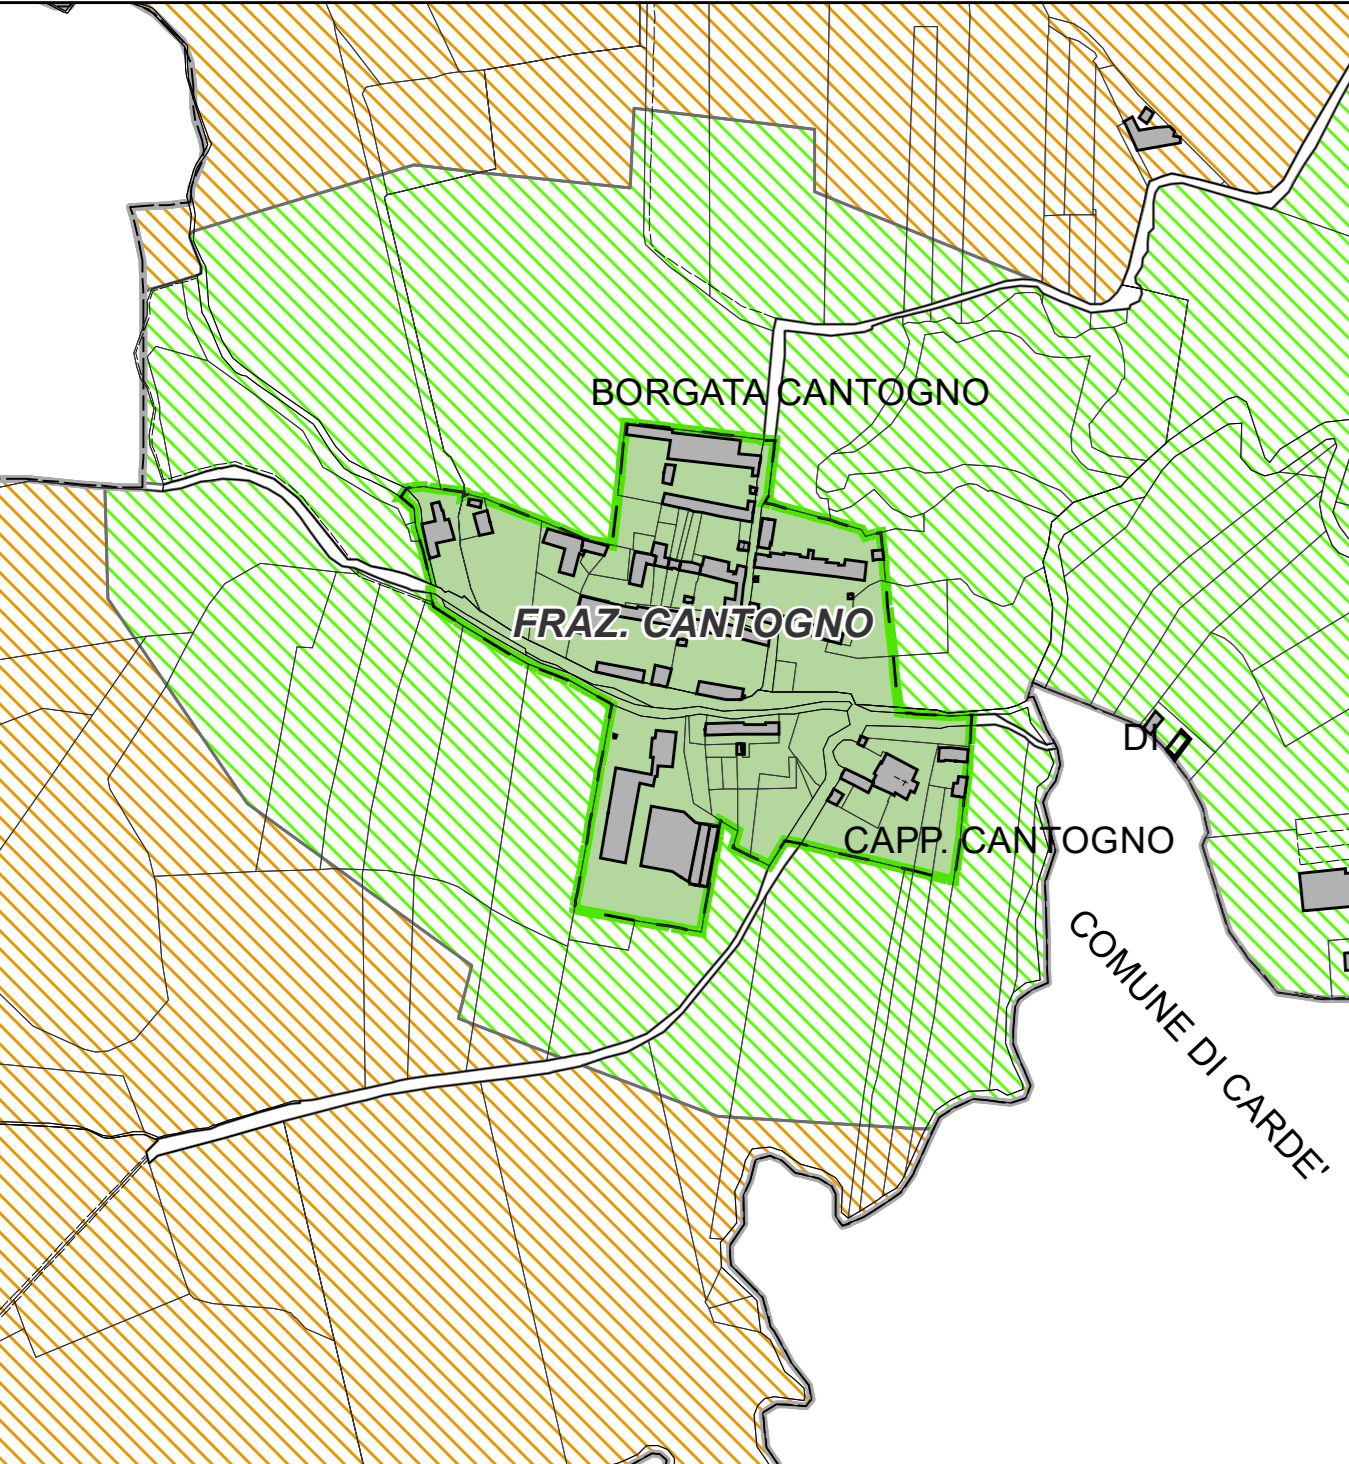

COMUNE DI VILAFRANCA PIEMONTE
VARIANTE PARZIALE N. 35
AL P.R.G.C. VIGENTE
(ai sensi del comma 5, art. 17 della L.R. 56/77 e s.m.i.)

PROGETTO DEFINITIVO

Allegato alla delibera di Consiglio Comunale n. del .../.../..... Agg. cartografico: 12/2021

Elaborato: **PR.G.C. vigente**

Perimetrazione del centro abitato
(art. 12, comma 2, n. 5 bis, L.R. 56/77 e s.m.i.)
 con individuazione degli interventi di variante

Tav. P2.6	Agg. 00	Scala di riferimento: 1:5 000
Il Sindaco: Agostino BOTTANO		Data: Ottobre 2022
Il Segretario Comunale: dott. Emanuele MATINA		Archivio: M195_DEF_VIG_P2.6_00
Il R.U.P.: arch. Marina BORDESE		Il Professionista: arch. Marco PAIRONE

via Belforte 27/28 - 10100 - 10100 - 10100
 tel. 011/111111 - fax 011/111111
 www.comune.villafranca-piemonte.it

