
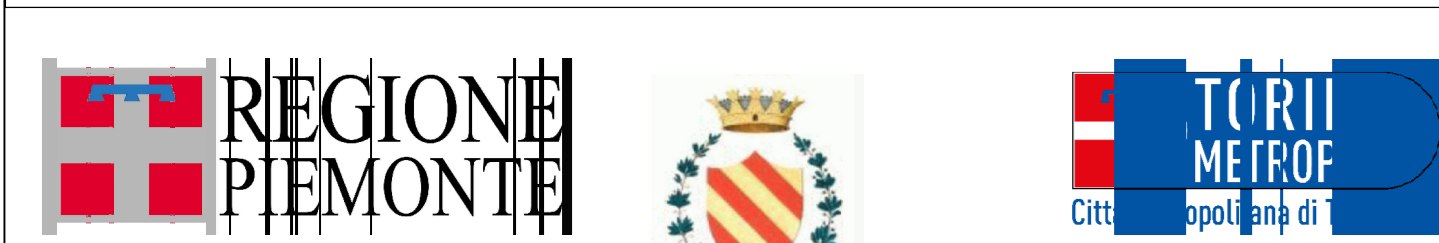
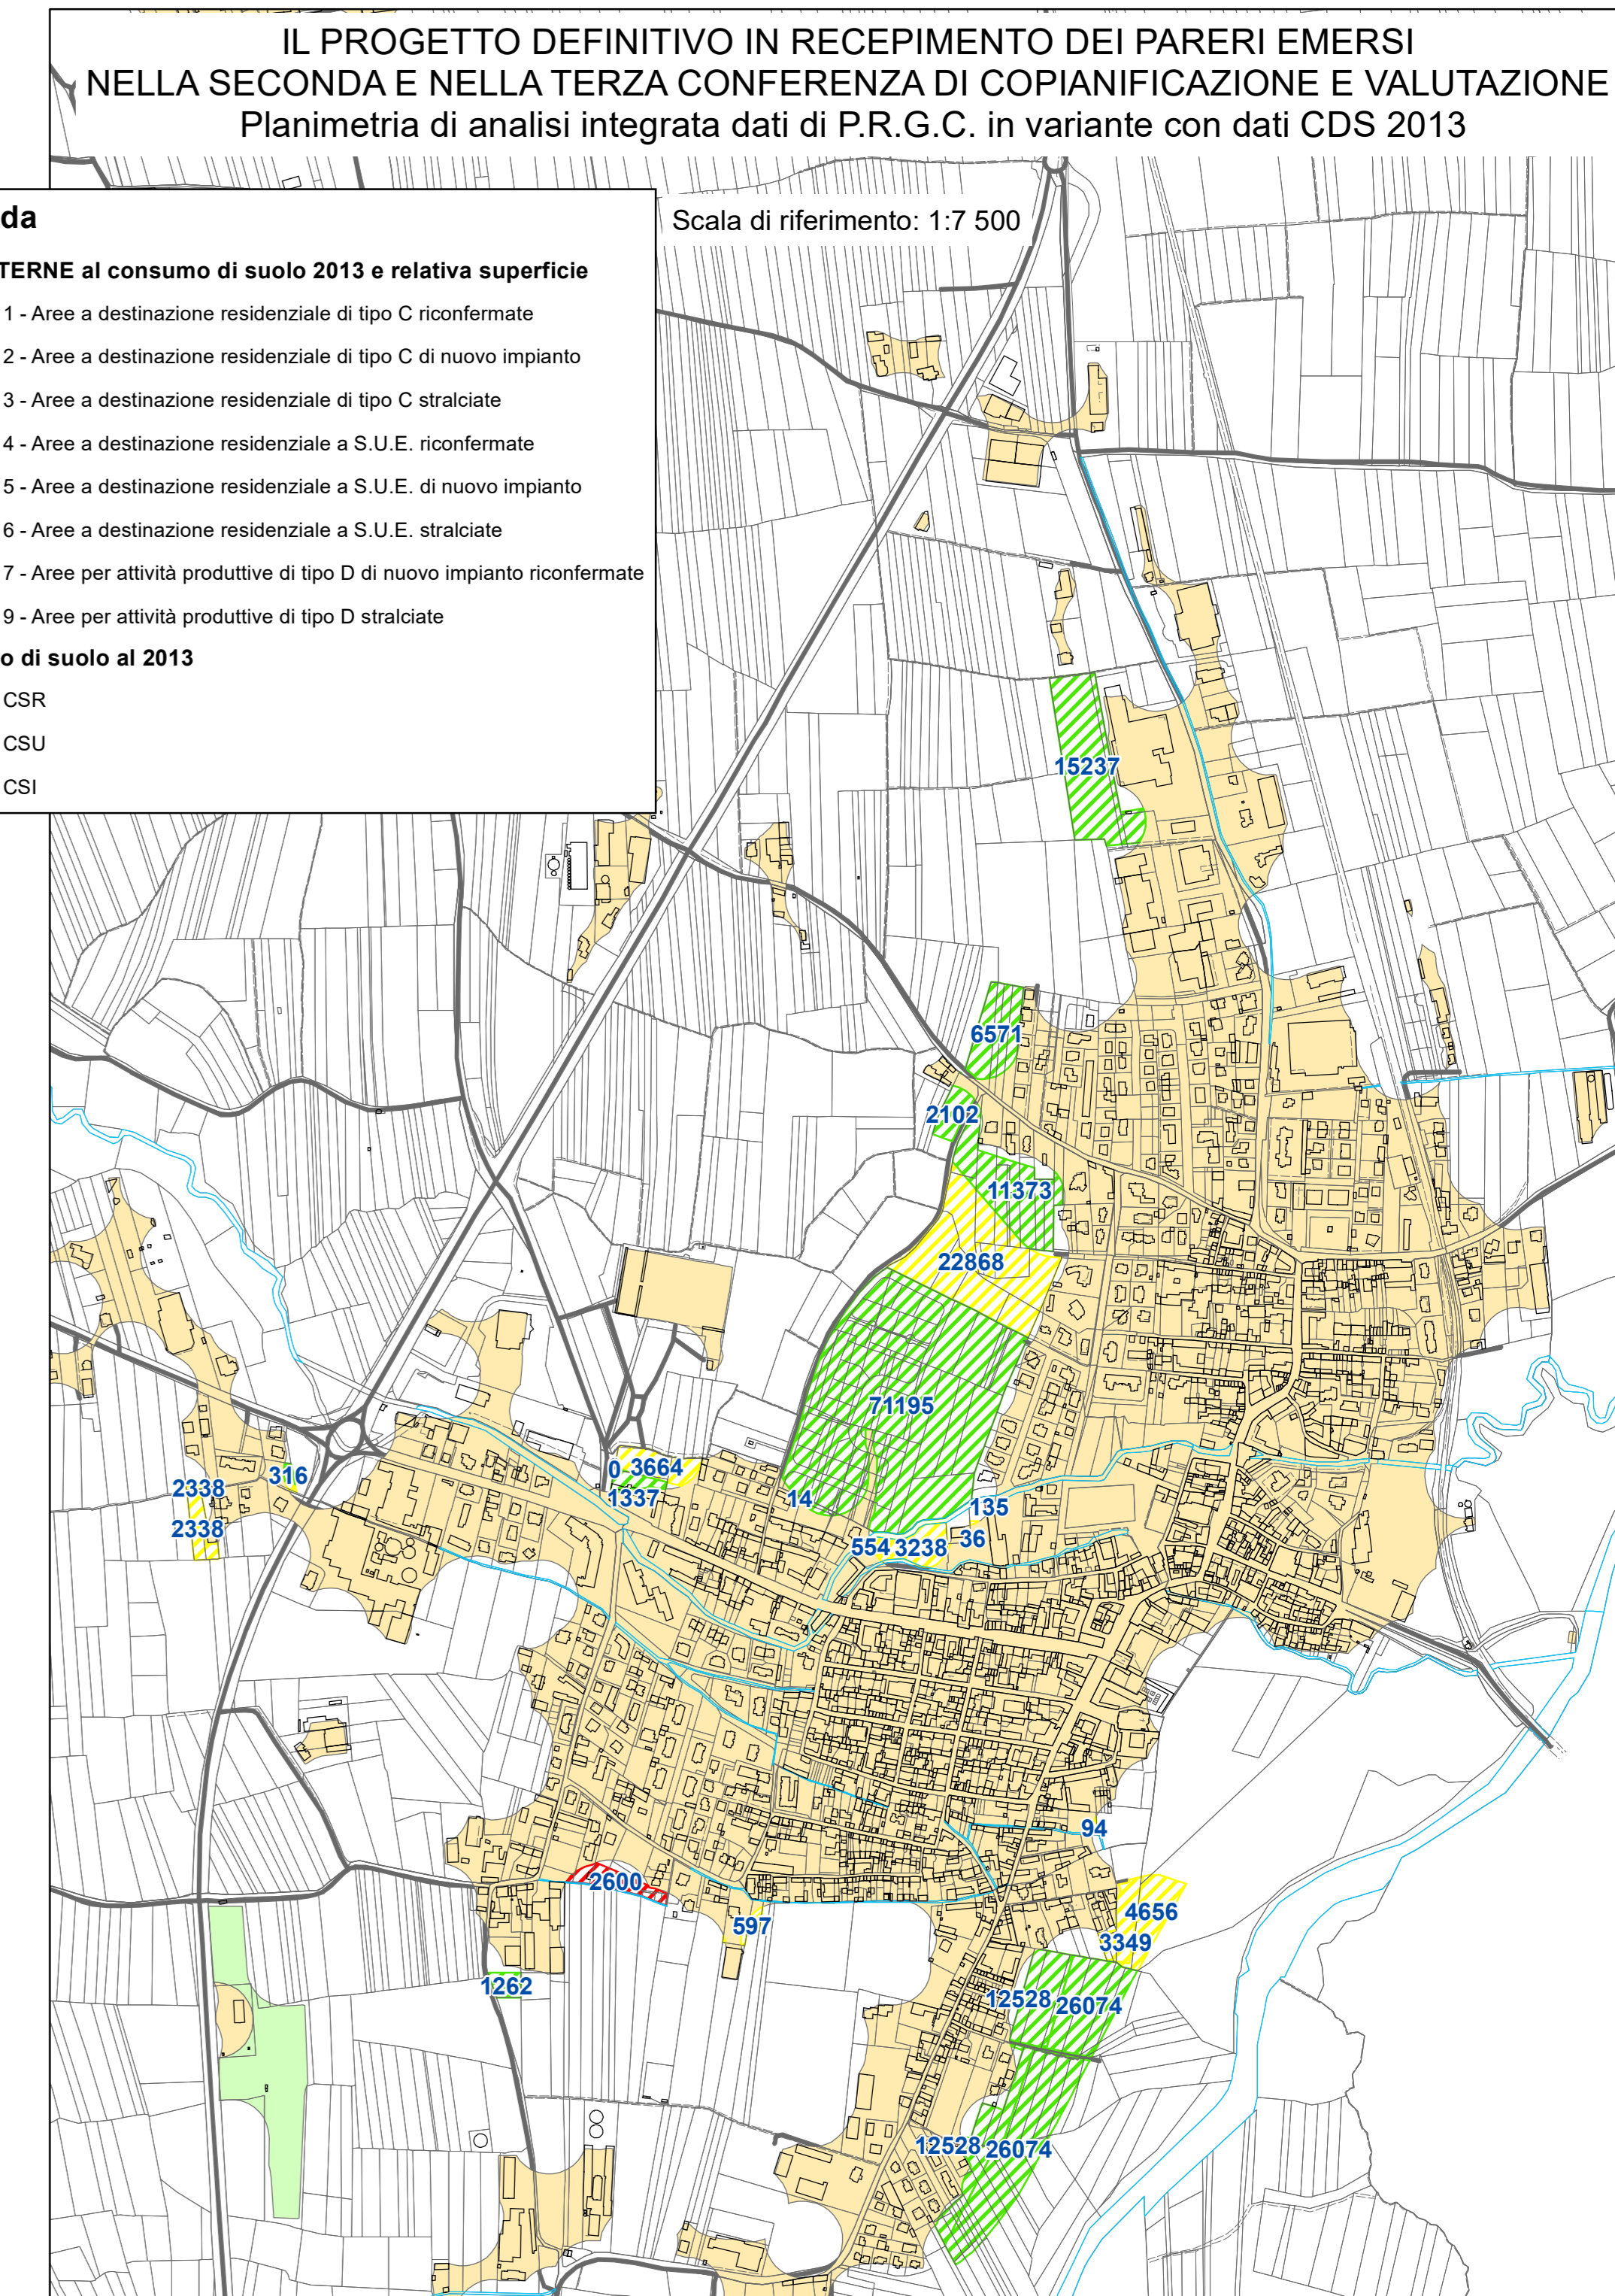
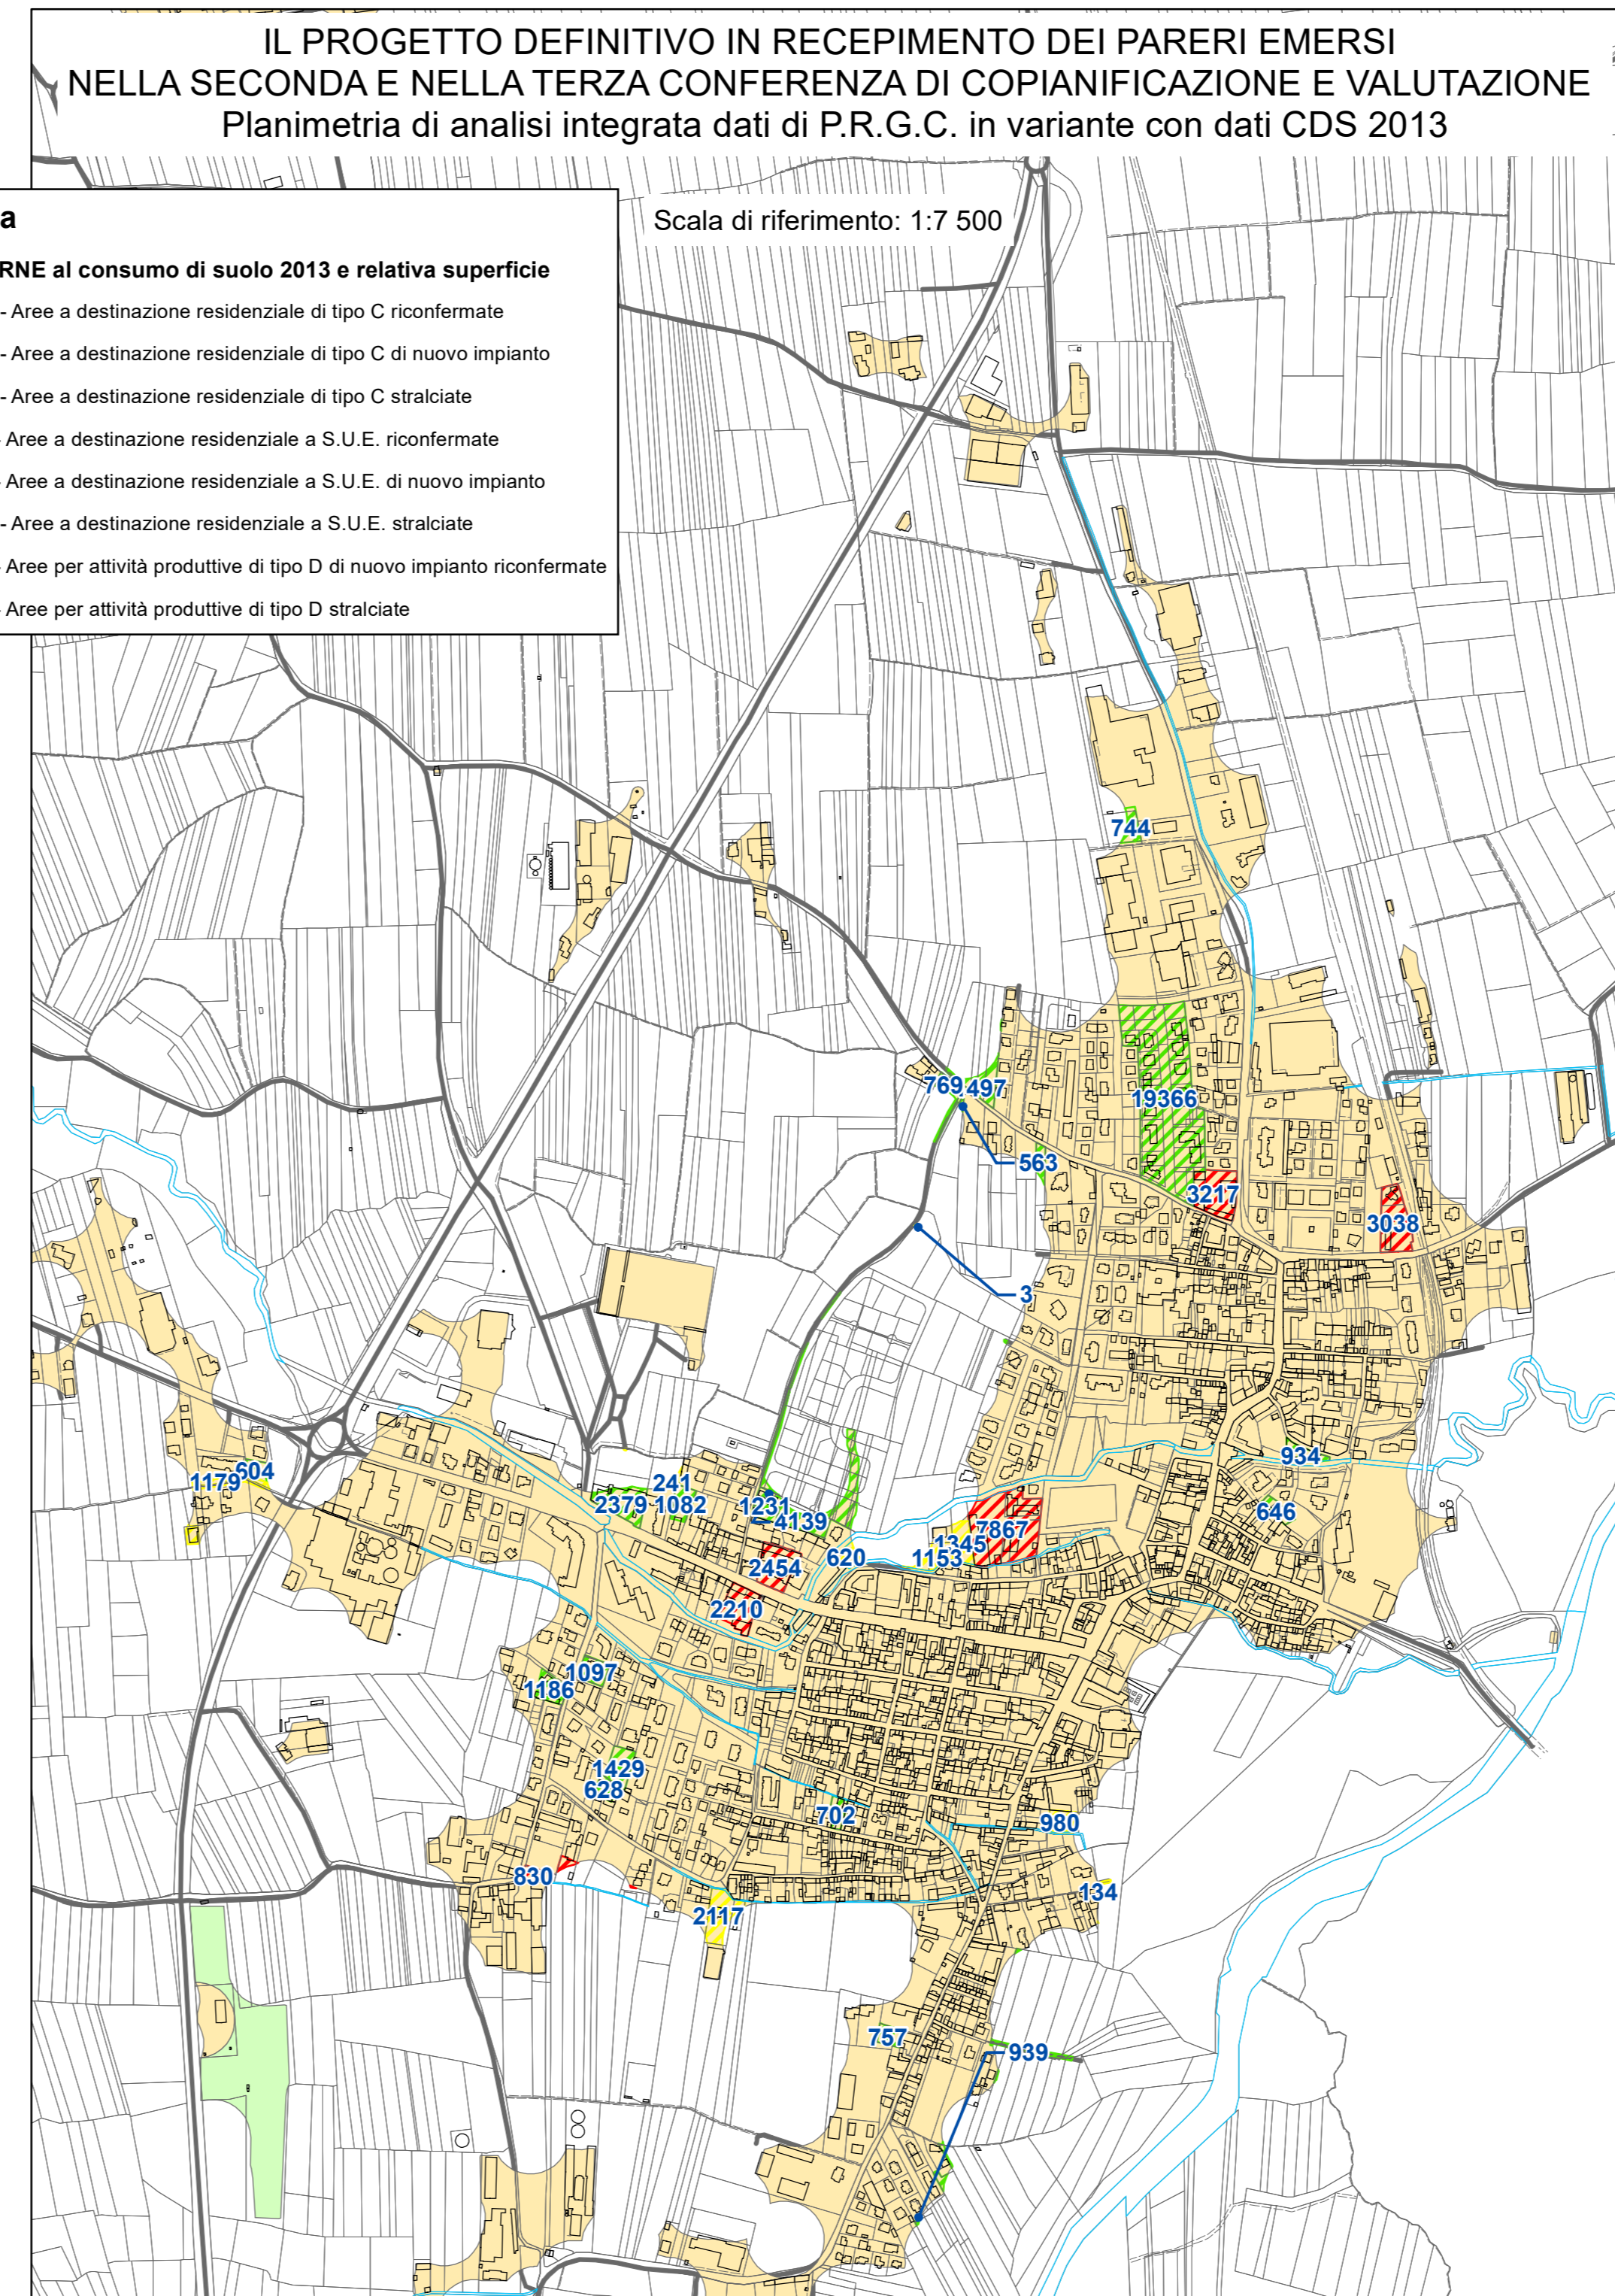


LA PROPOSTA TECNICA DEL PROGETTO PRELIMINARE

IL PROGETTO DEFINITIVO

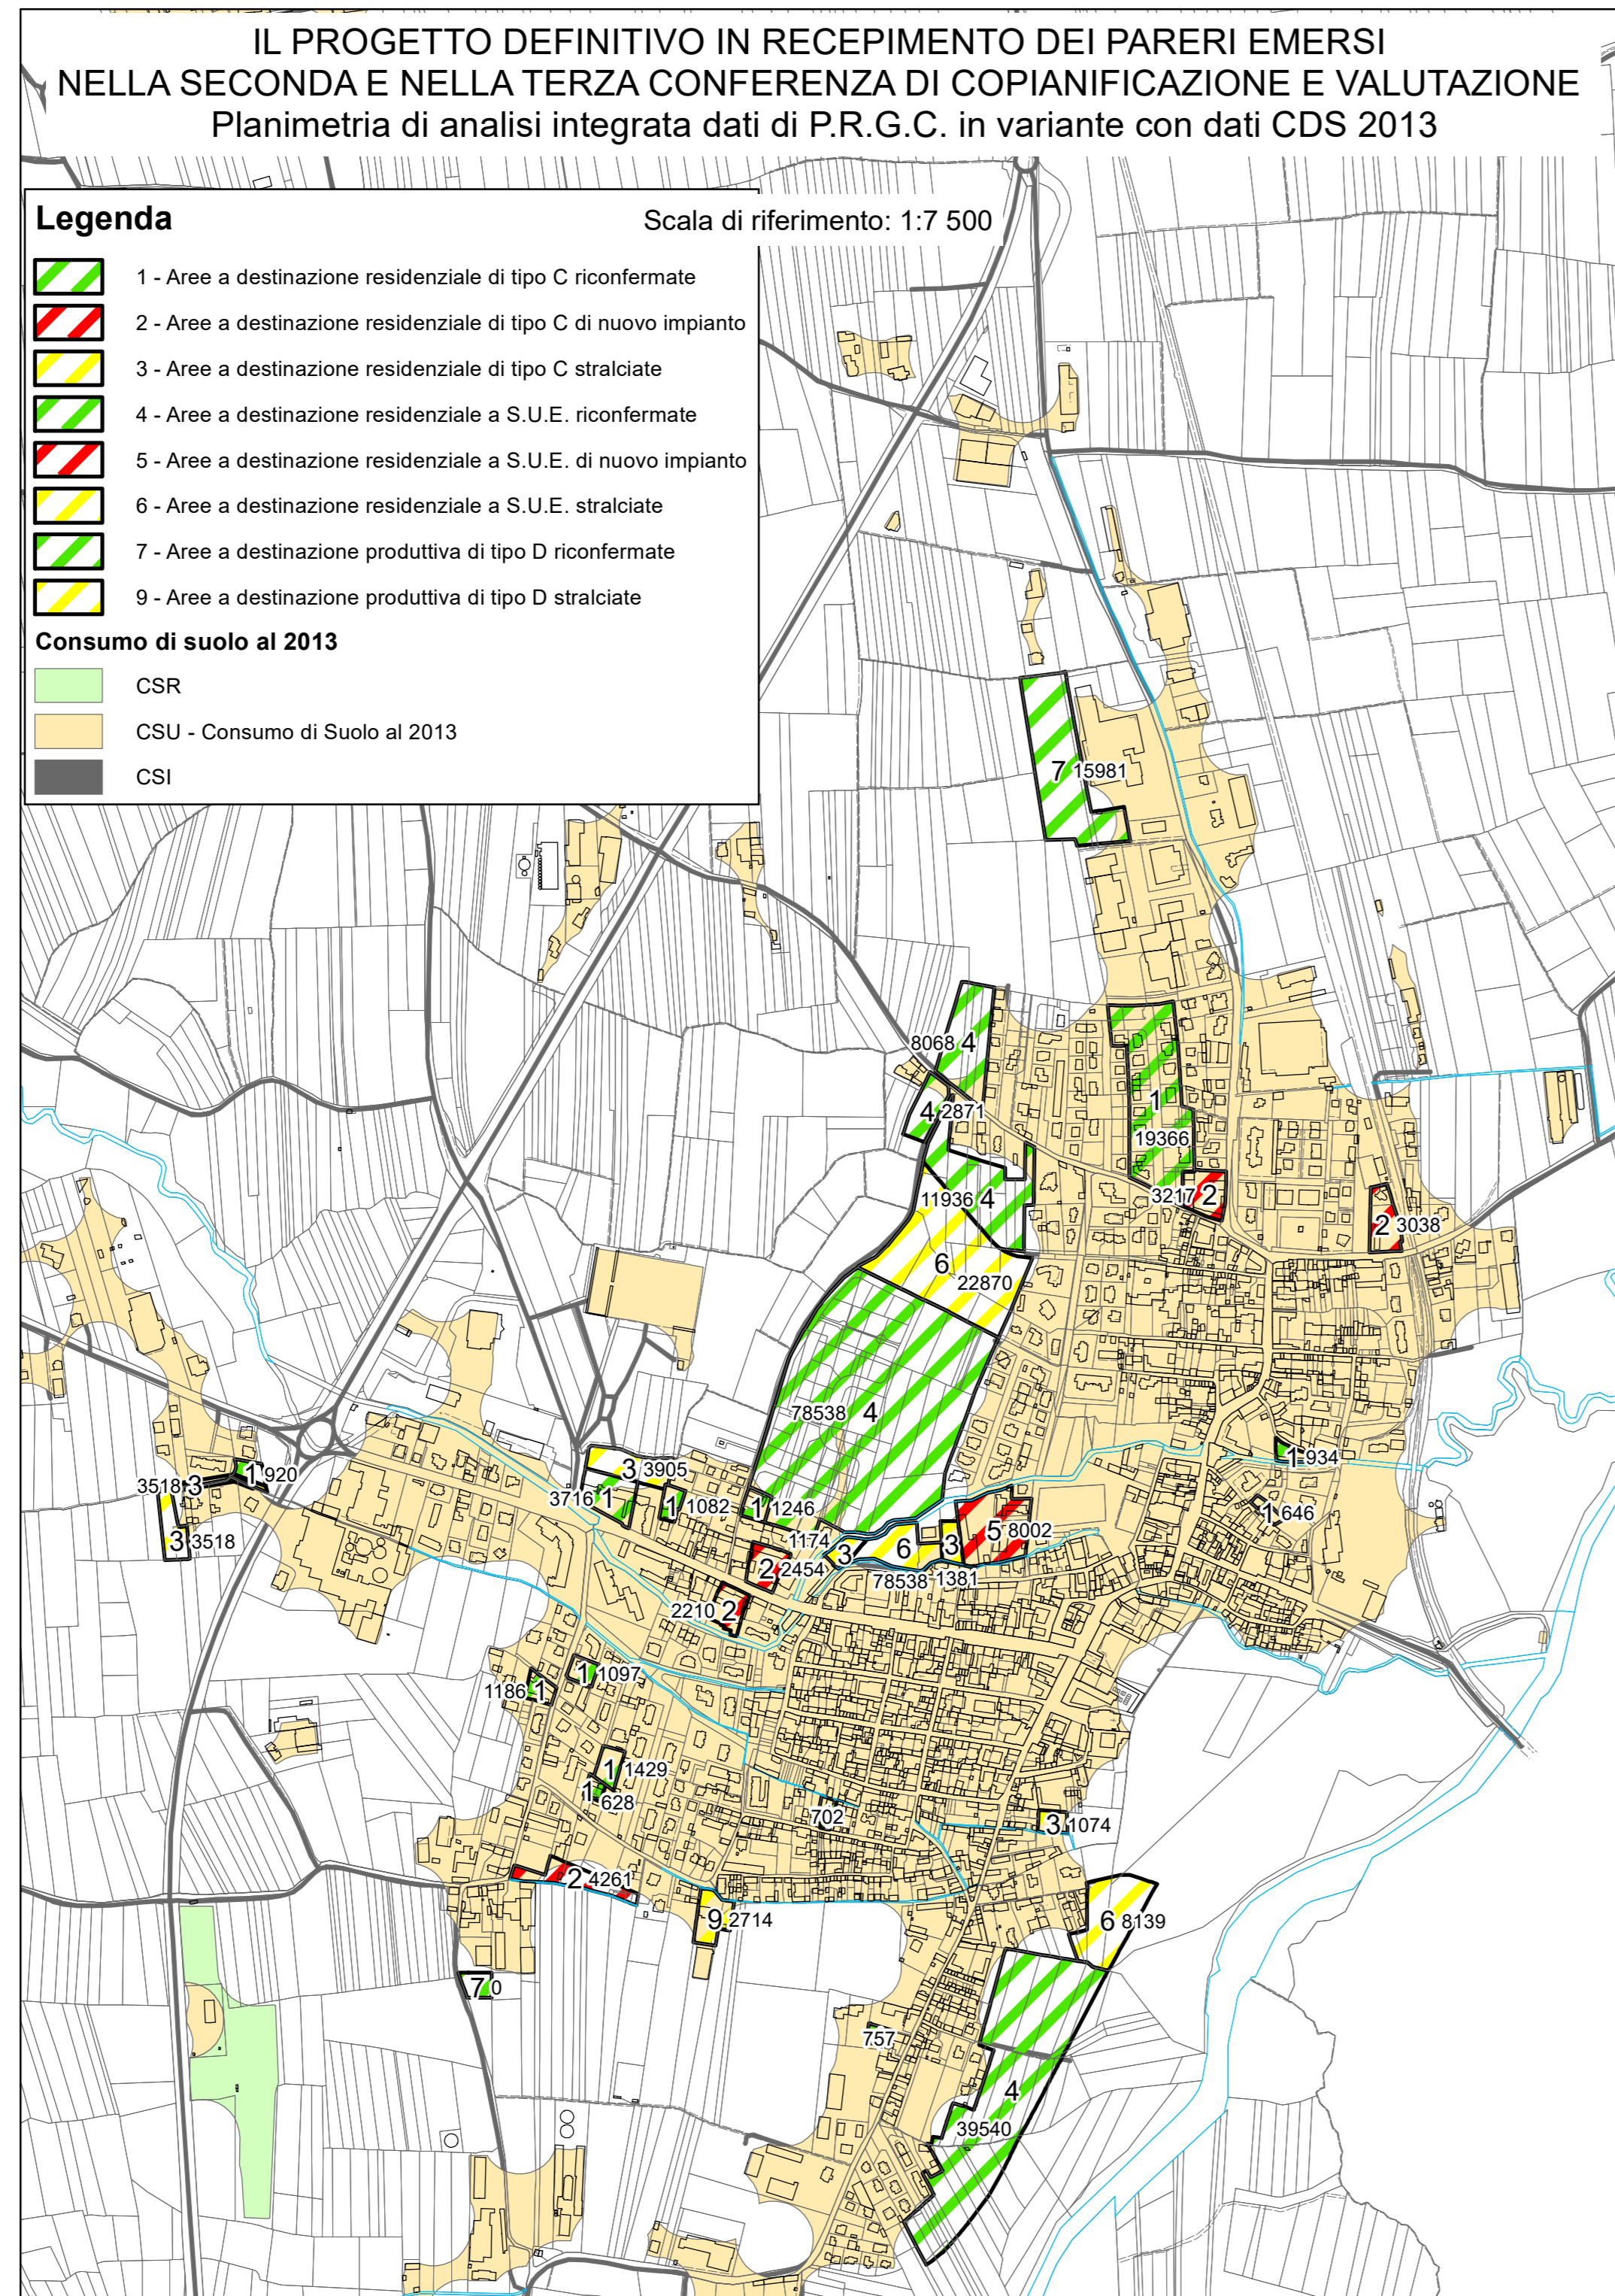

COMUNE DI VILLAFRANCA PIEMONTE

VARIANTE STRUTTURALE N. 04
AL P.R.G.C. VIGENTE
ai sensi del comma 4, art. 17 della L.R. 56/77 e s.m.i.)

PROGETTO DEFINITIVO

Allegato alla delibera di Consiglio Comunale n. del .../.../..... Agg. cartografico: 01/2020

Elaborato:
Documento di verifica del rispetto dell'art. 31 del PTR inerente la valutazione sul consumo di suolo

Tav. CDS-1	Agg. 00	Scala di riferimento: 1:7 500
		Data: Giugno 2020
		Archivio:MSR_DEF_VAR_CDS-ANALISI-INTEGRATA_00
Il Sindaco: Agostino BOTTANO		Il Professionista arch. Marco PAIRONE
Il Segretario Comunale: dott. Emanuele MATINA		
Il R.U.P.: arch. Silvia RUATA		

