

IL SINDACO:

IL TECNICO:
Dott. Ing. Valter Ripamonti

Studio Tecnico Dott. Ing. Valter Ripamonti - Via Tessone n° 25 - 10064 Pinerolo - (TO)
Tel 012177445 - Fax 0121377033 - E-Mail: segreteria@ripamontistudio.com - tecnico@ripamontistudio.com

PROPOSTA TECNICA DEL PROGETTO DEFINITIVO


OGGETTO

SEZIONI DI VERIFICA
RII STERPISSONE E STERPISSONE NERO


| VERL. | MODIFICHE | DATA | DISSEGNIATORE | SCALA |
|-------|--------------------------------------|----------------|---------------|-------|
| 0 | 1ª EMISSIONE | Luglio 2016 | RA | 1:50 |
| 1 | AGGIORNAMENTO C.A.S. | Settembre 2017 | FR | |
| 2 | PROP. TECNICA DI PROGETTO DEFINITIVO | Marzo 2019 | FR | |
| 3 | | | | |
| 4 | | | | |
| 5 | | | | |

STERPISSONE


SEZIONE 1Ste - Scala 1:50

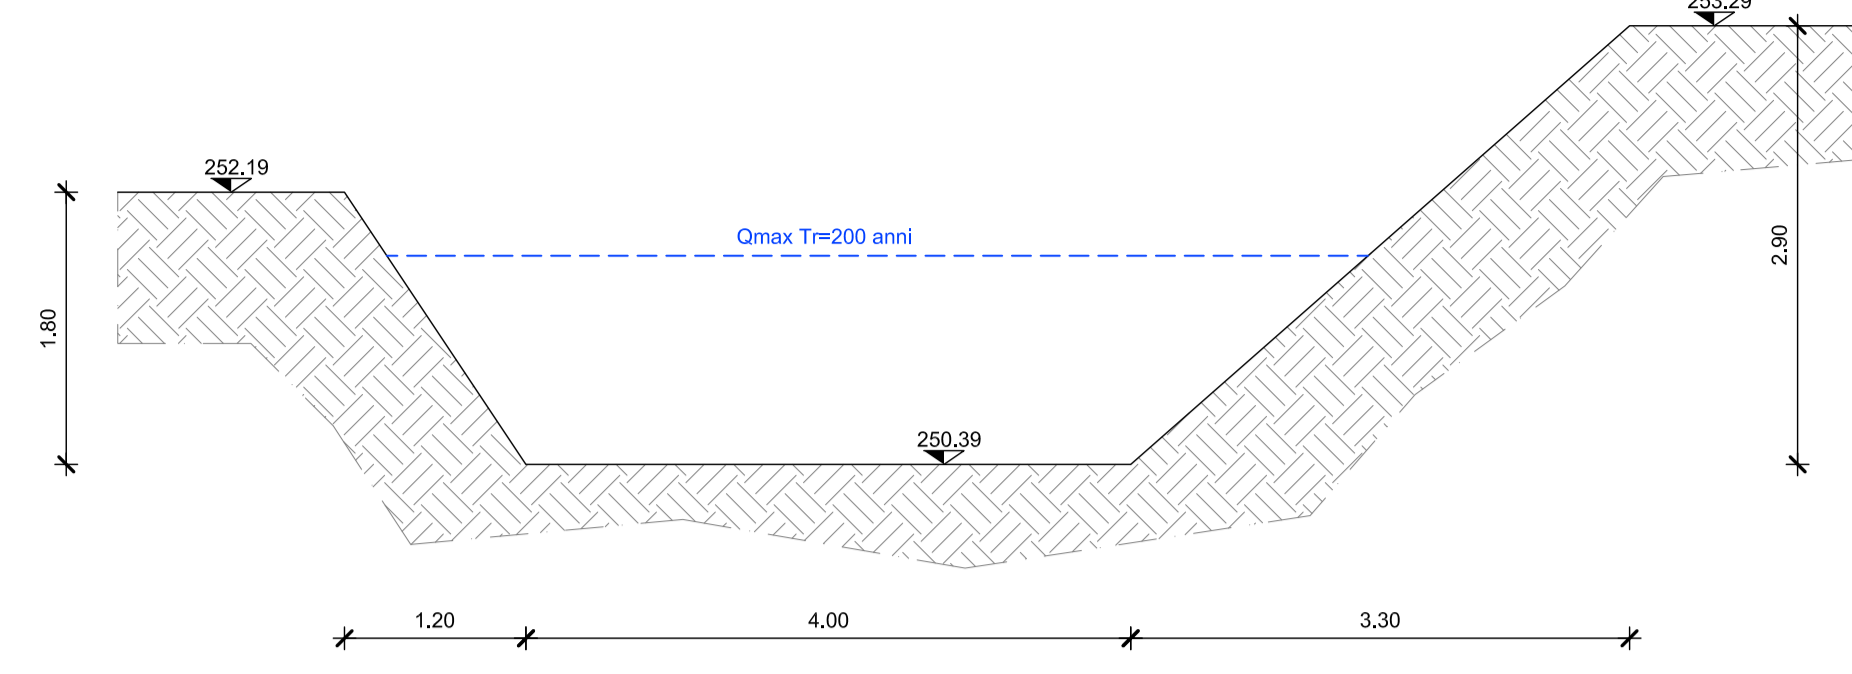


SEZIONE 2Ste - Scala 1:50

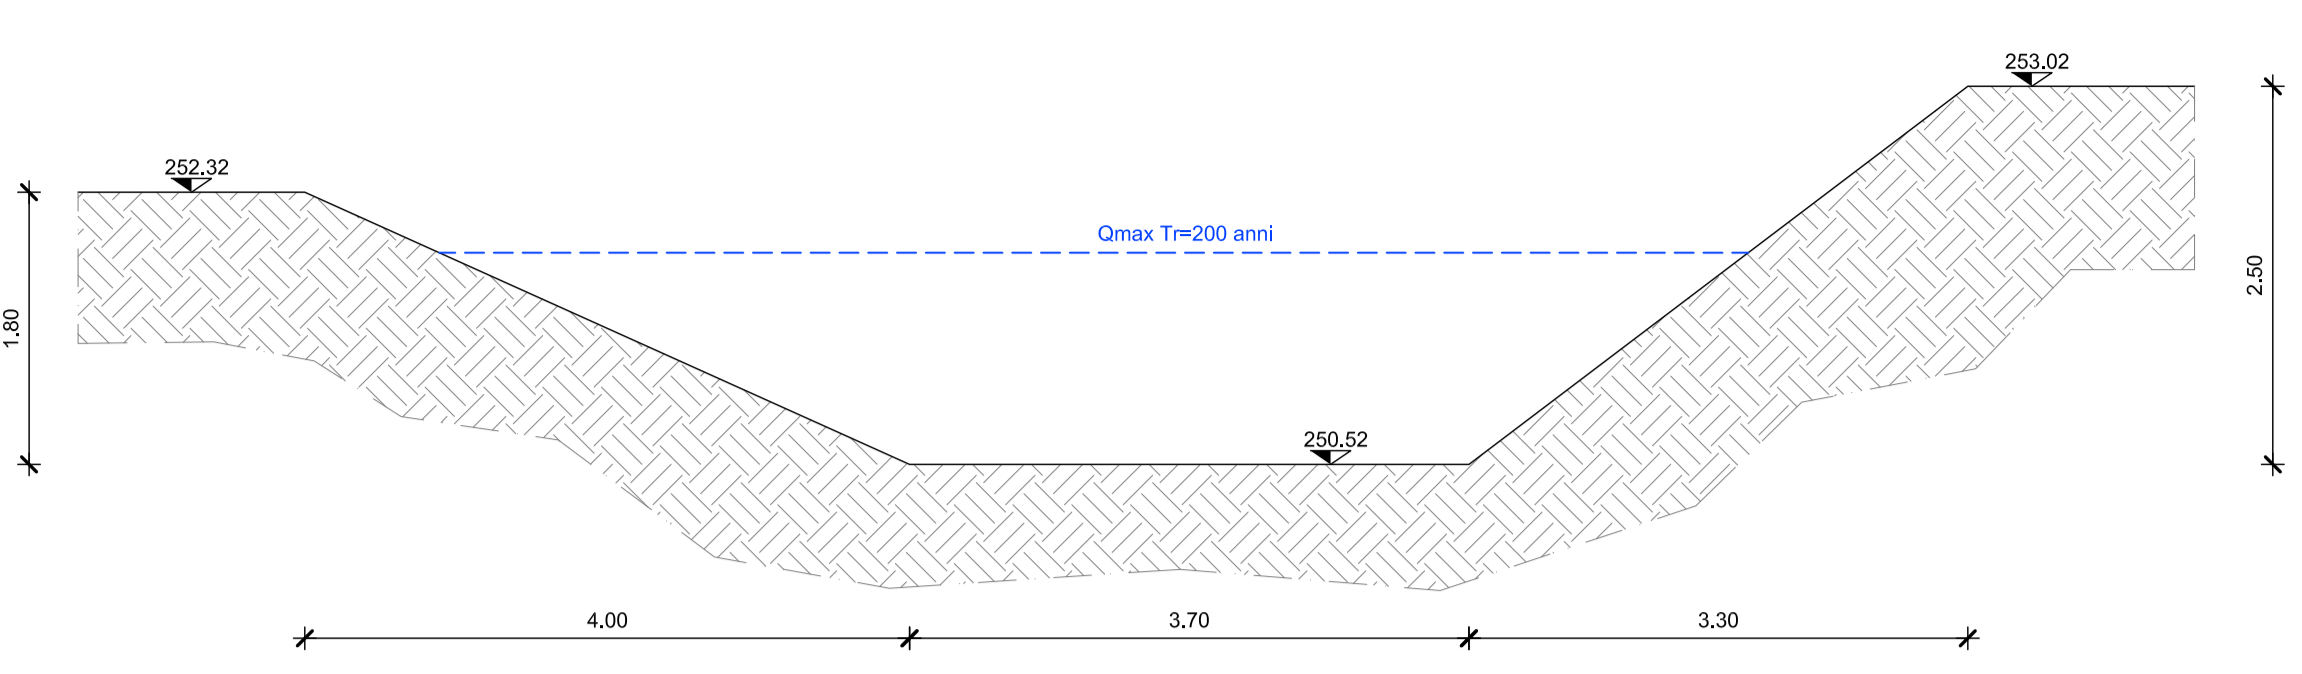


SEZIONE AVONAG044 - Scala 1:50

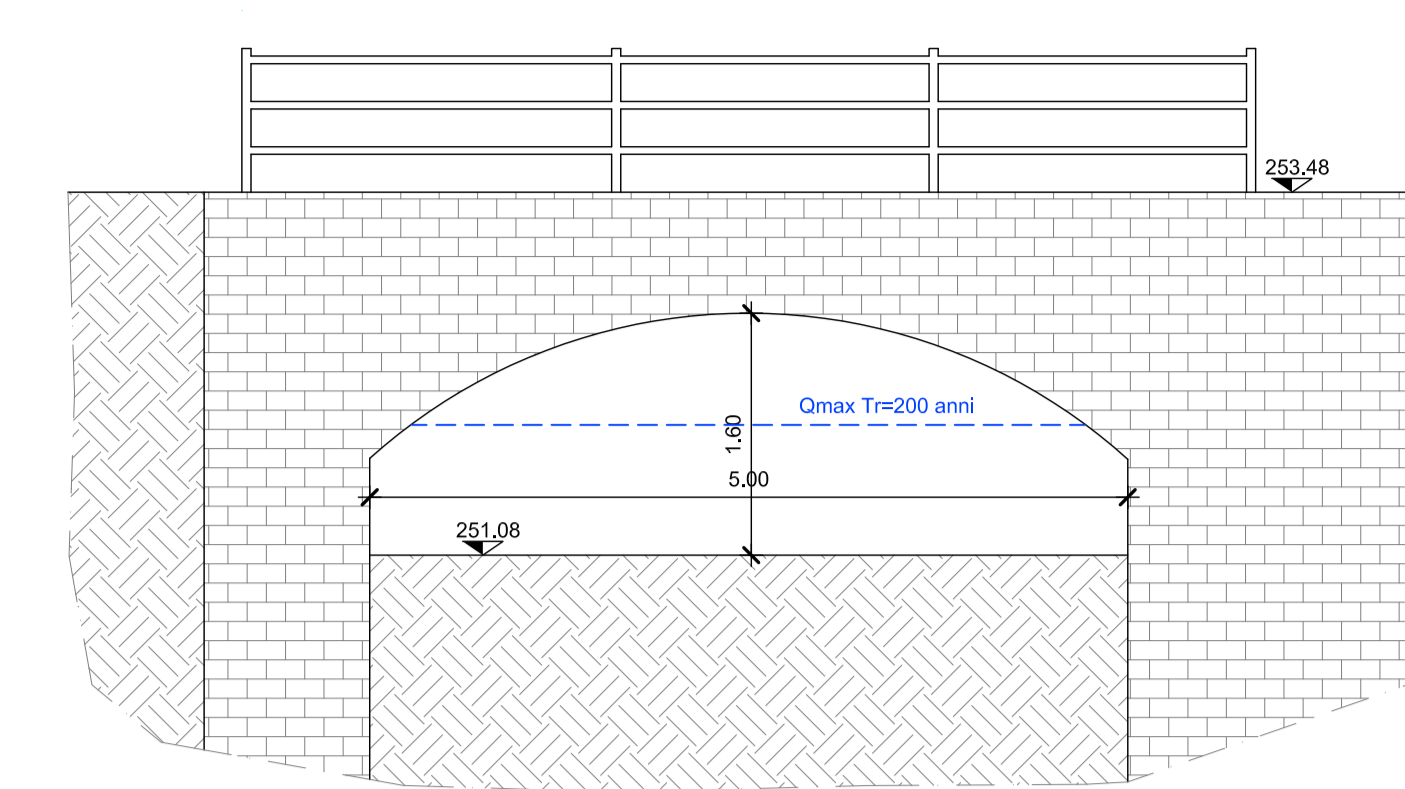


SEZIONE 3Ste - Scala 1:50

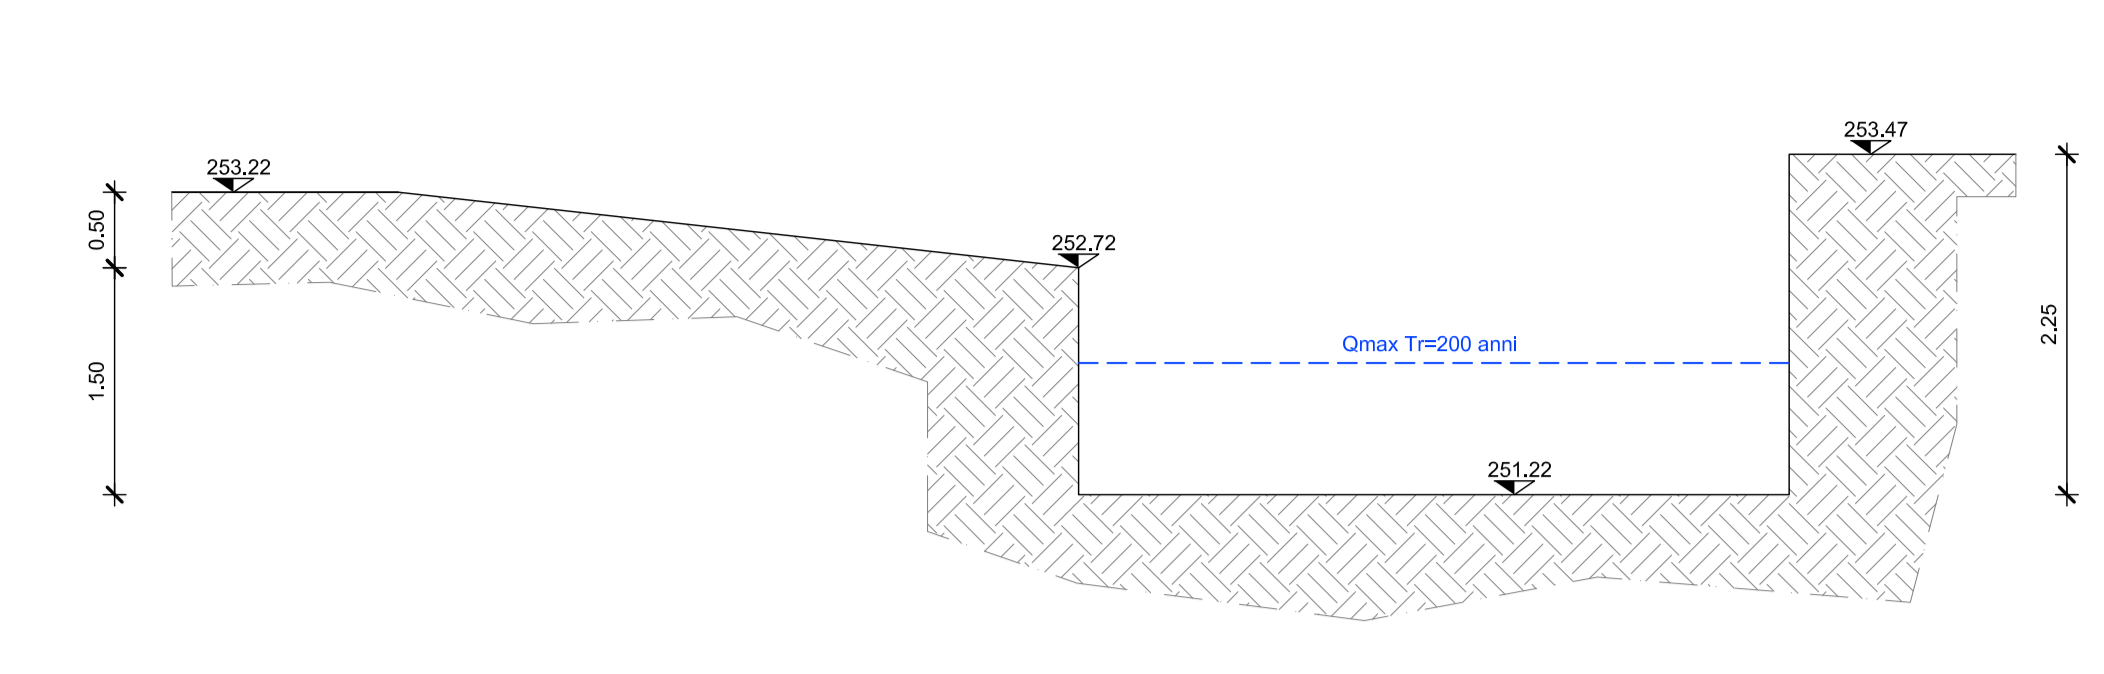


SEZIONE AVONPO001 - Scala 1:50

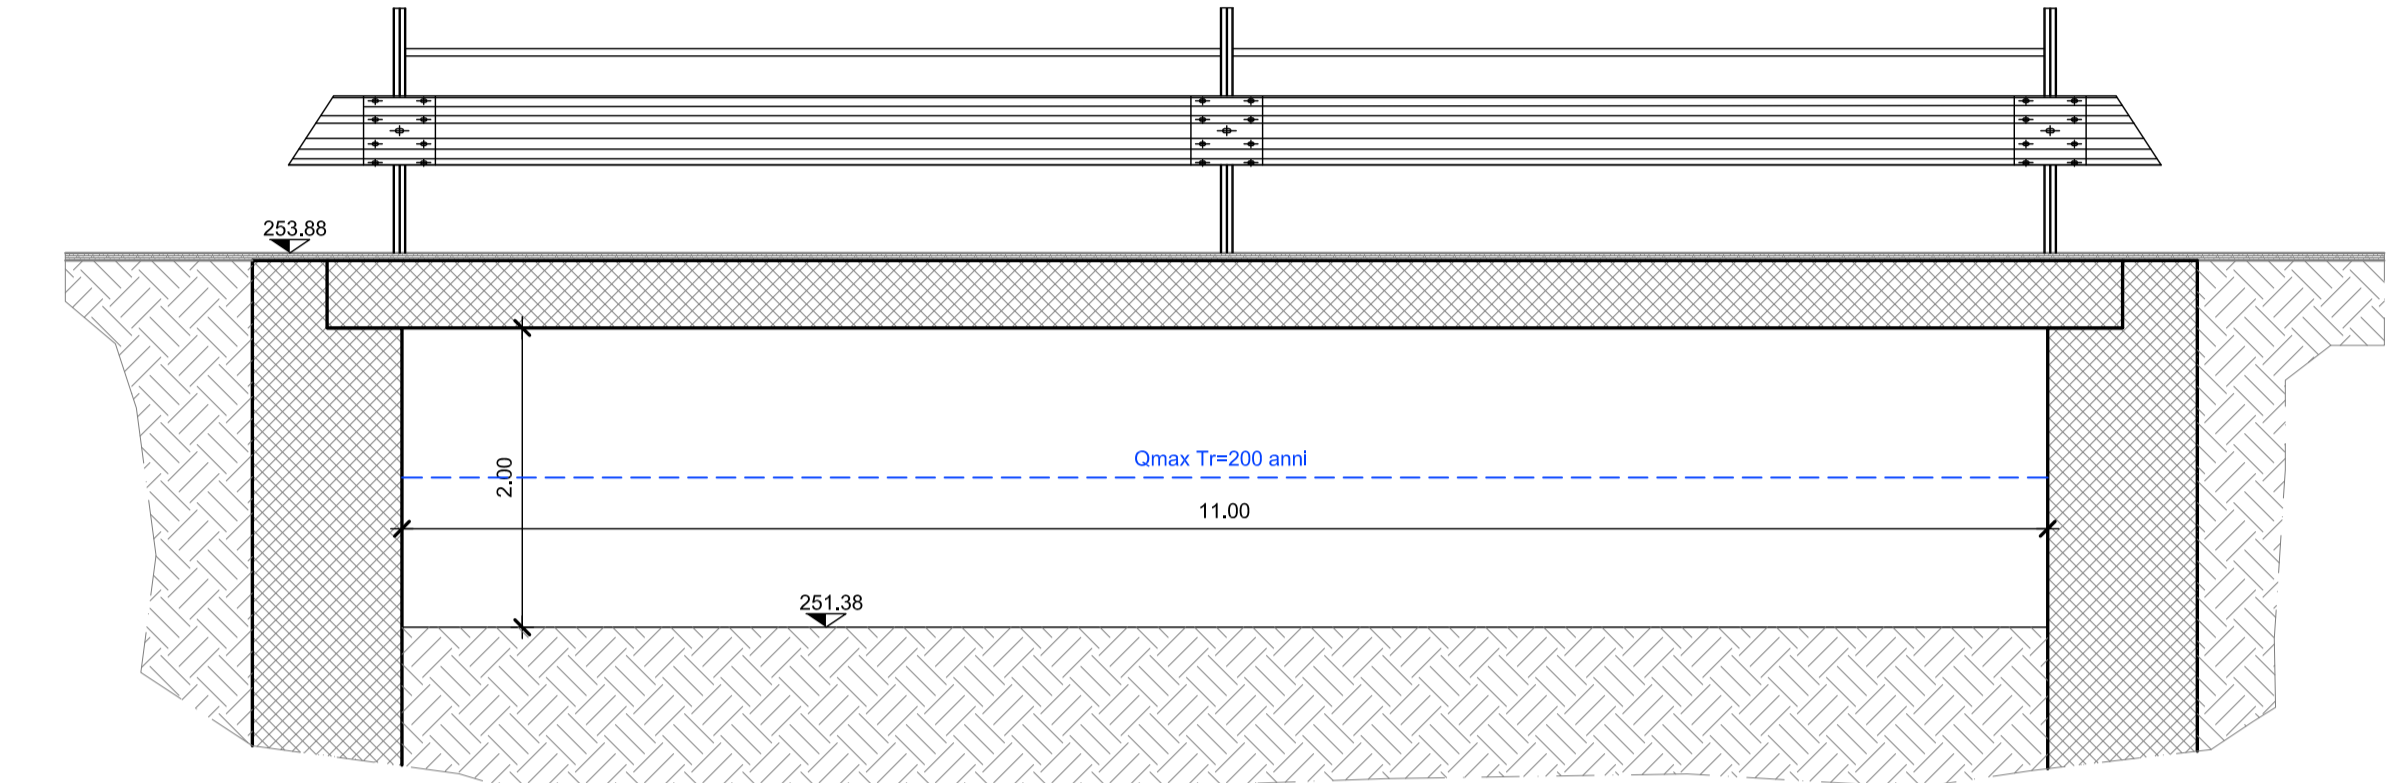


SEZIONE 4Ste - Scala 1:50

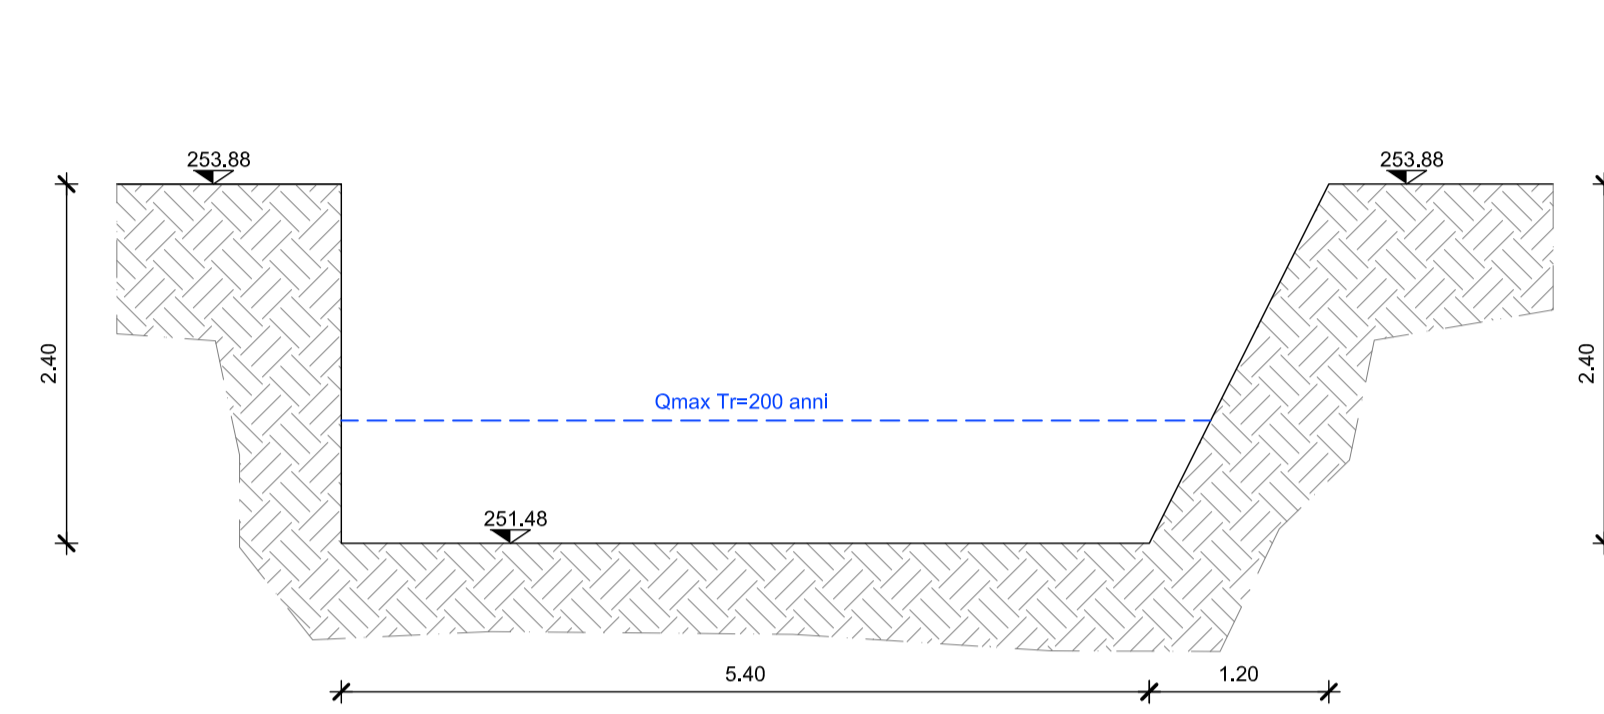


SEZIONE 5Ste - Scala 1:50

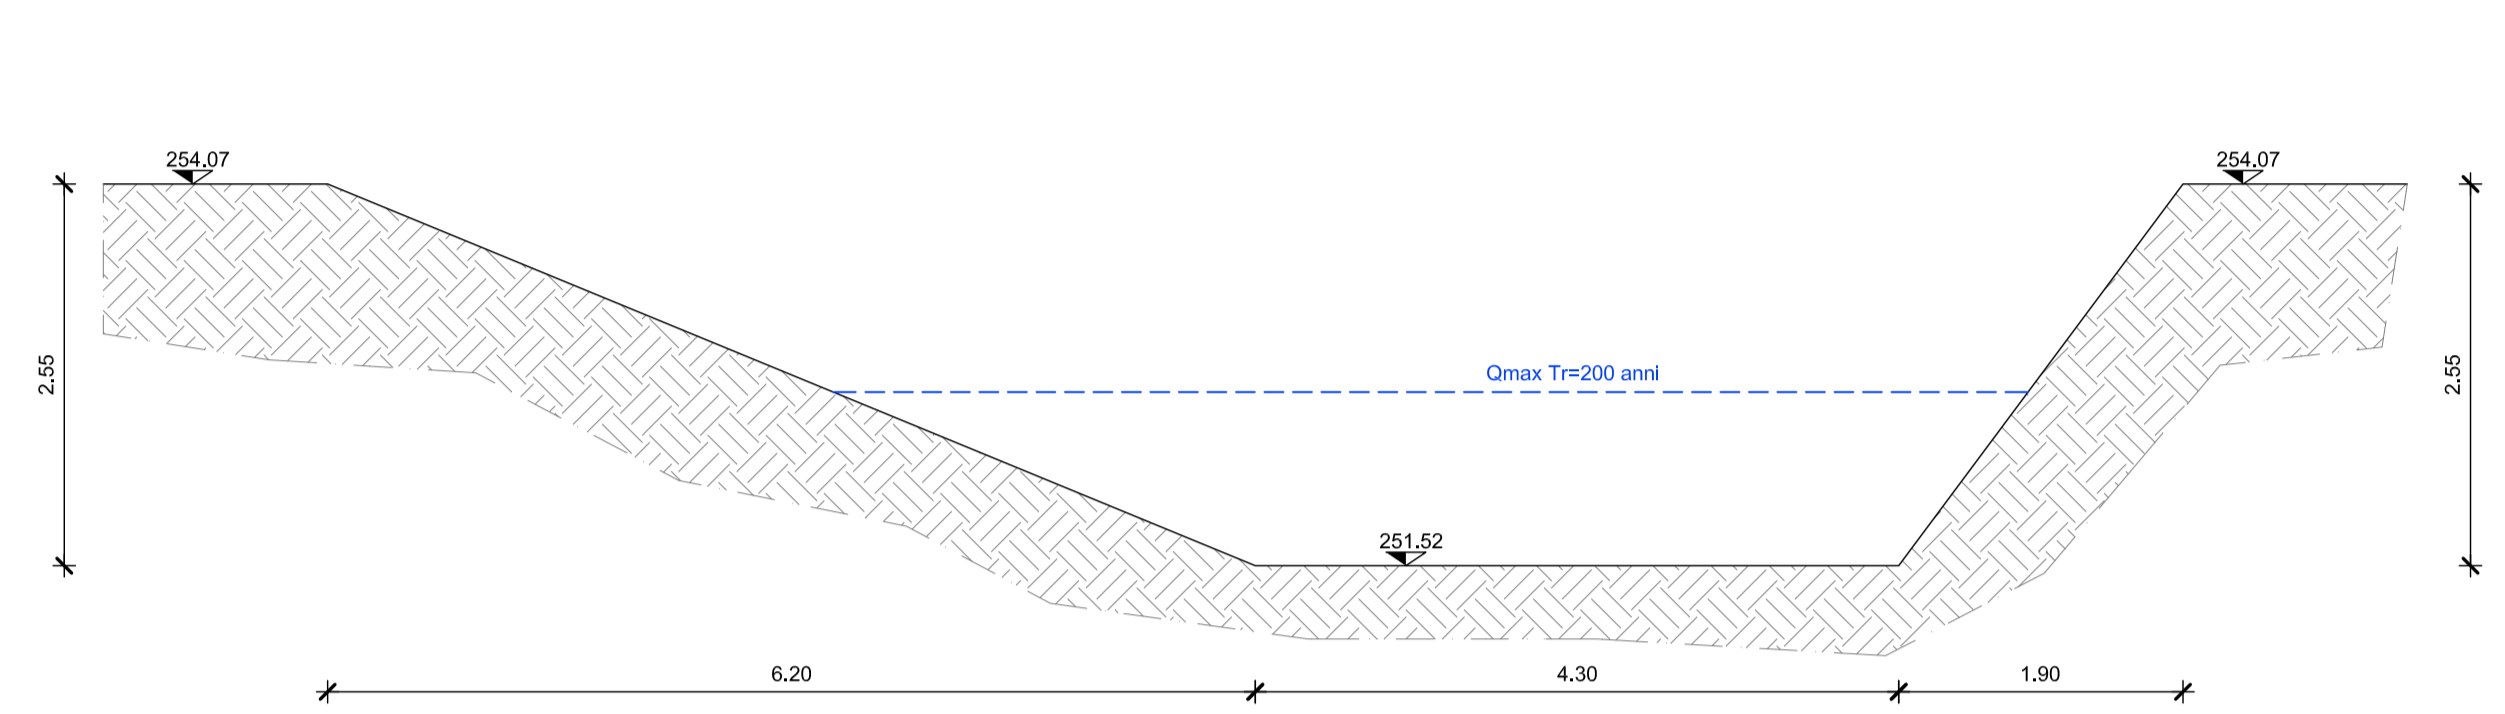


SEZIONE AVONAG043 - Scala 1:50

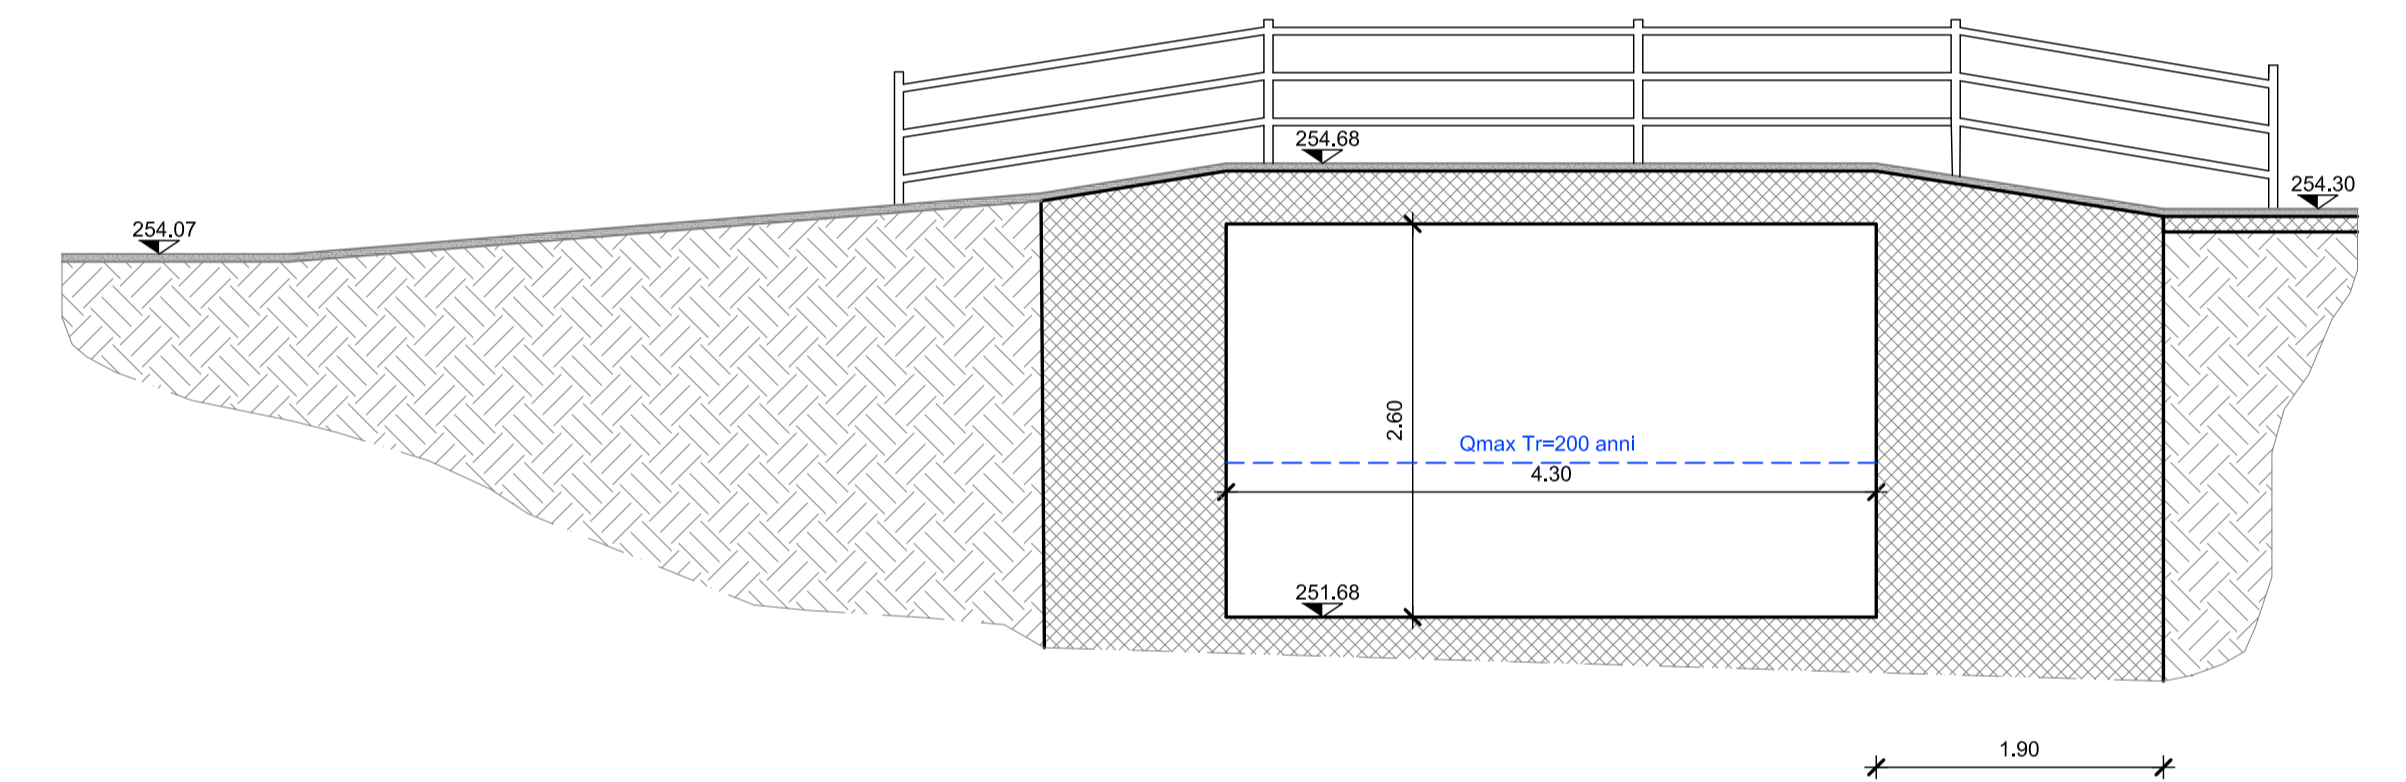


SEZIONE 6Ste - Scala 1:50

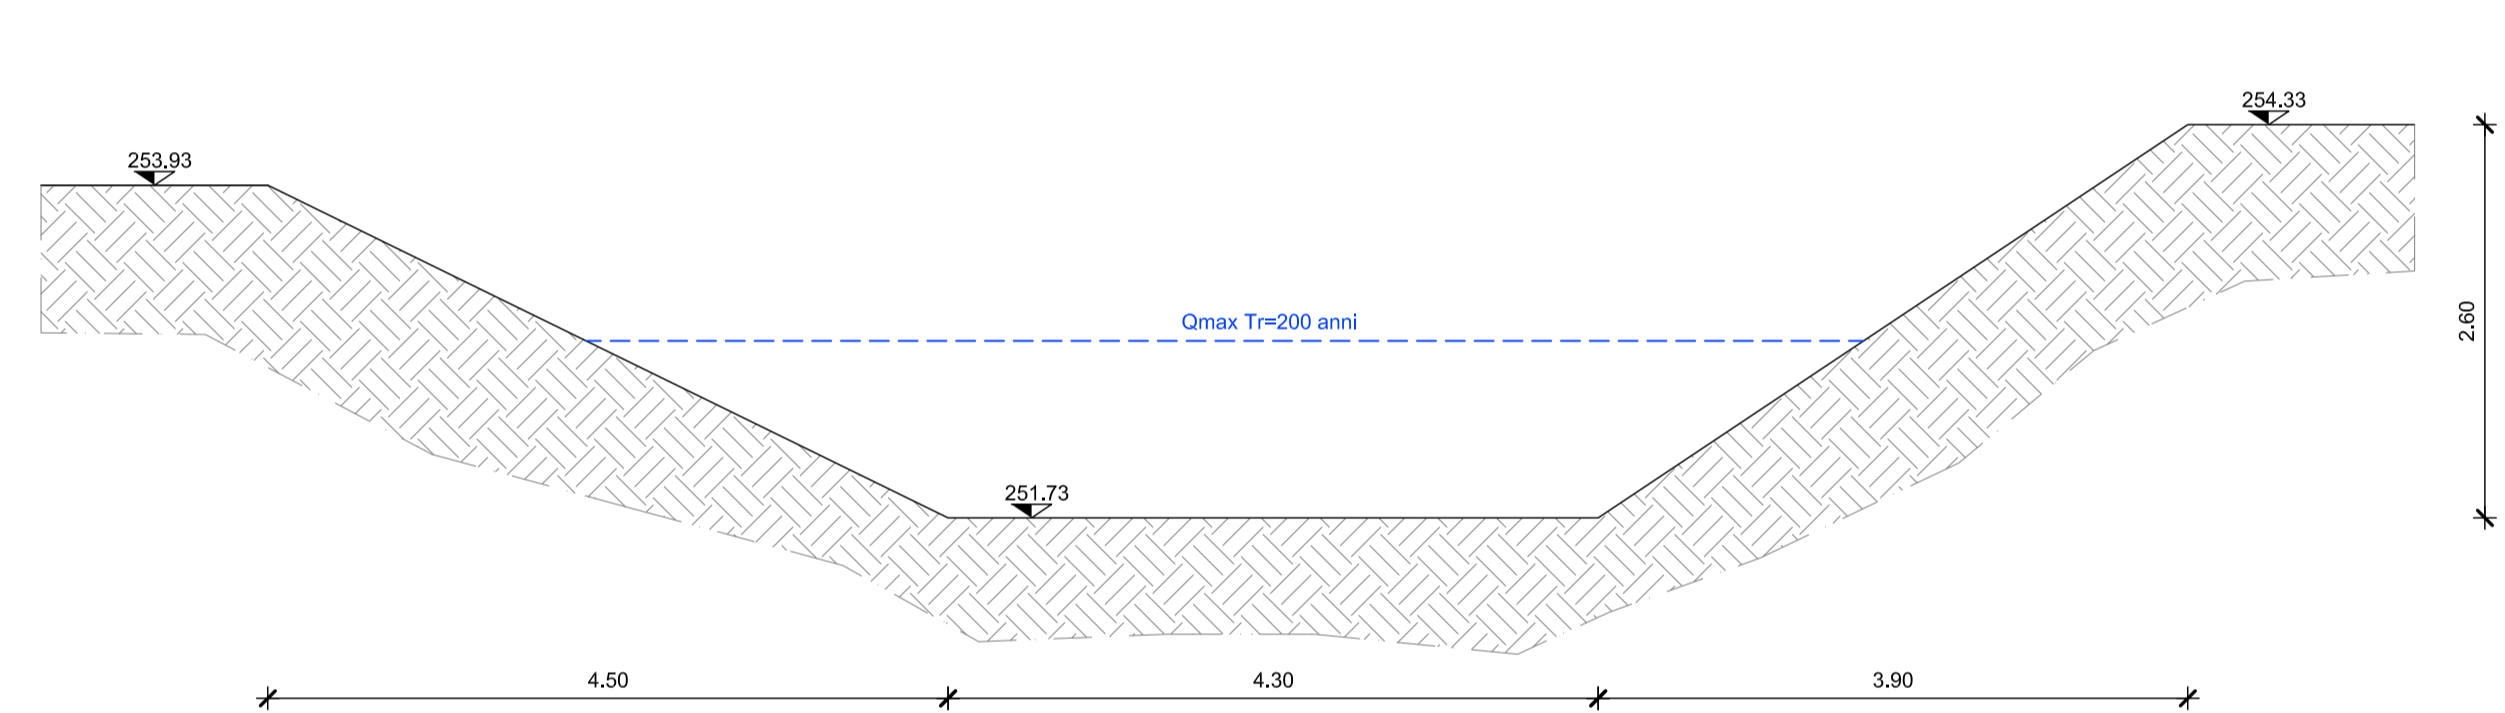


SEZIONE 7Ste - Scala 1:50

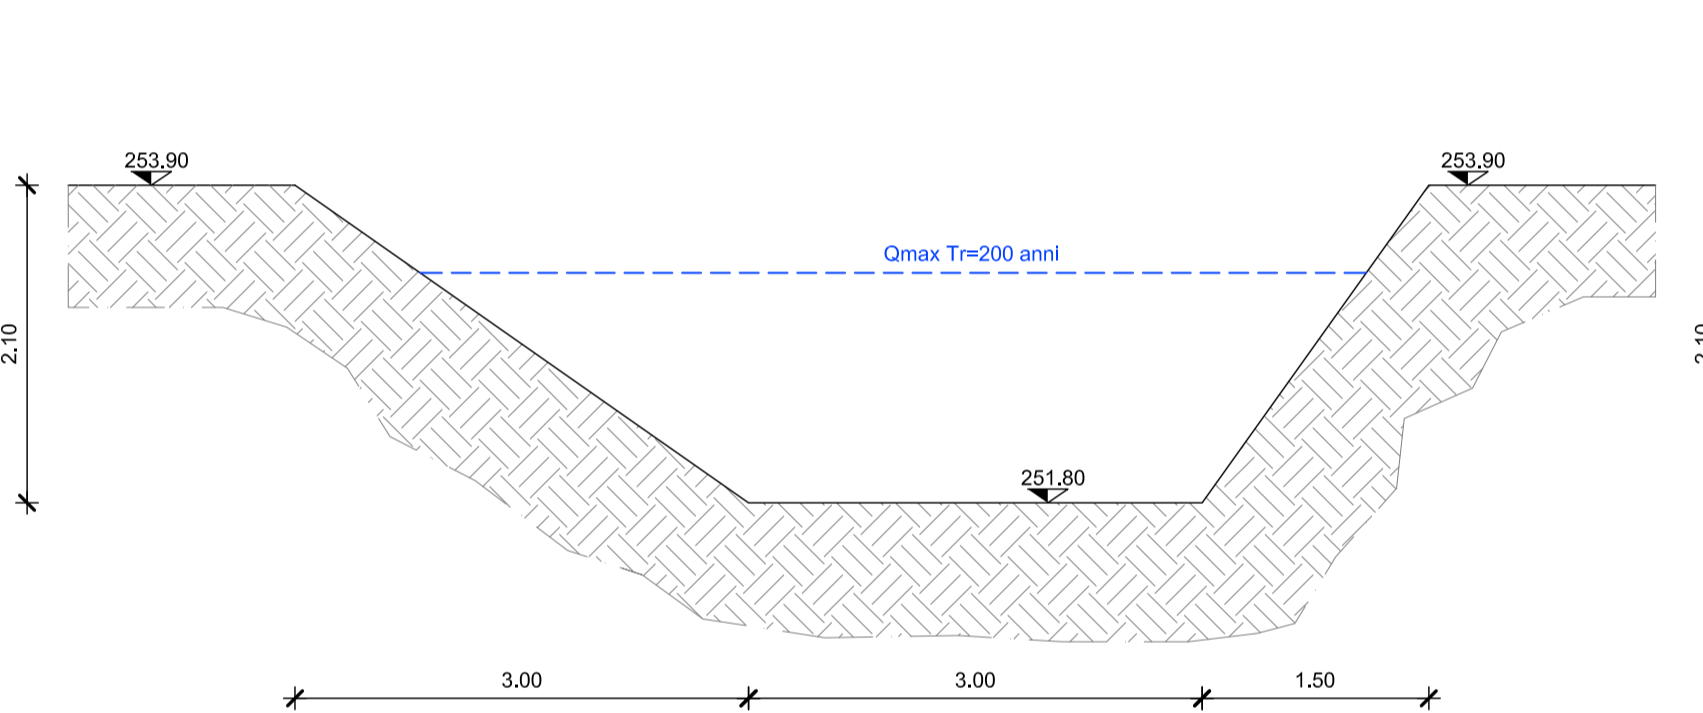


SEZIONE AVONAG042 - Scala 1:50

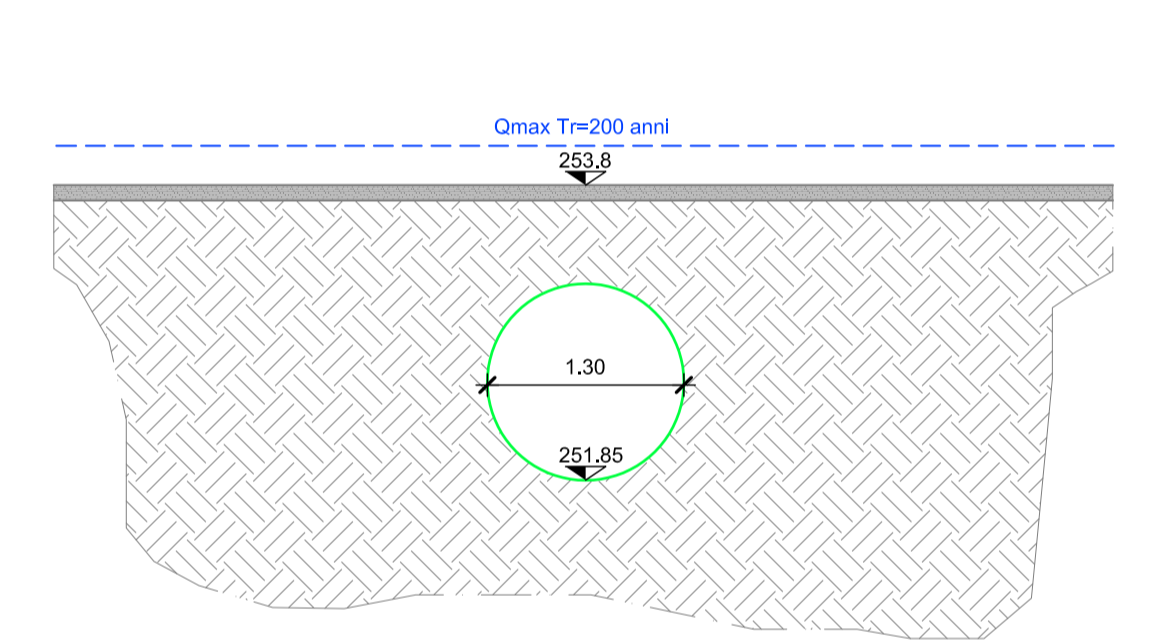


SEZIONE 8Ste - Scala 1:50

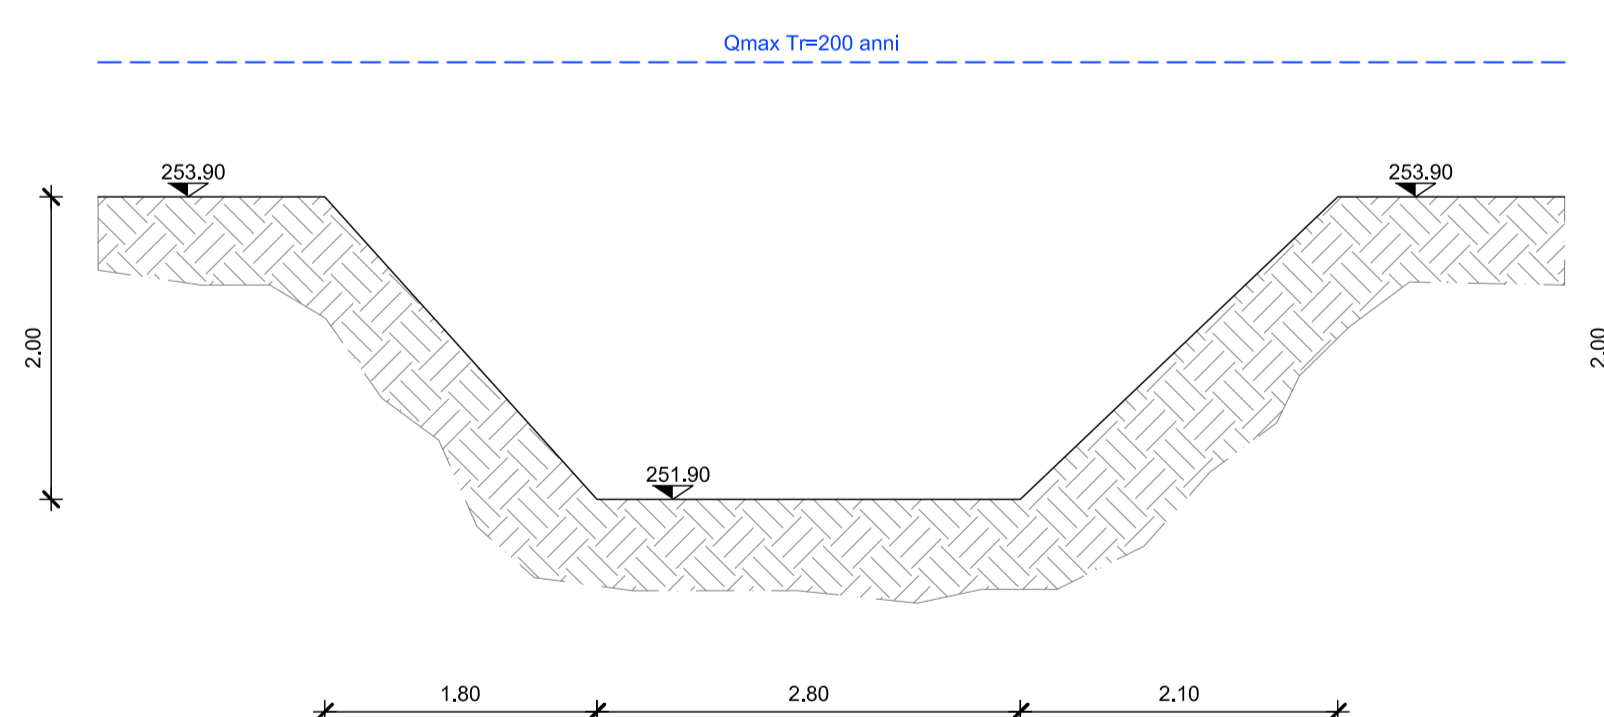


SEZIONE 9Ste - Scala 1:50

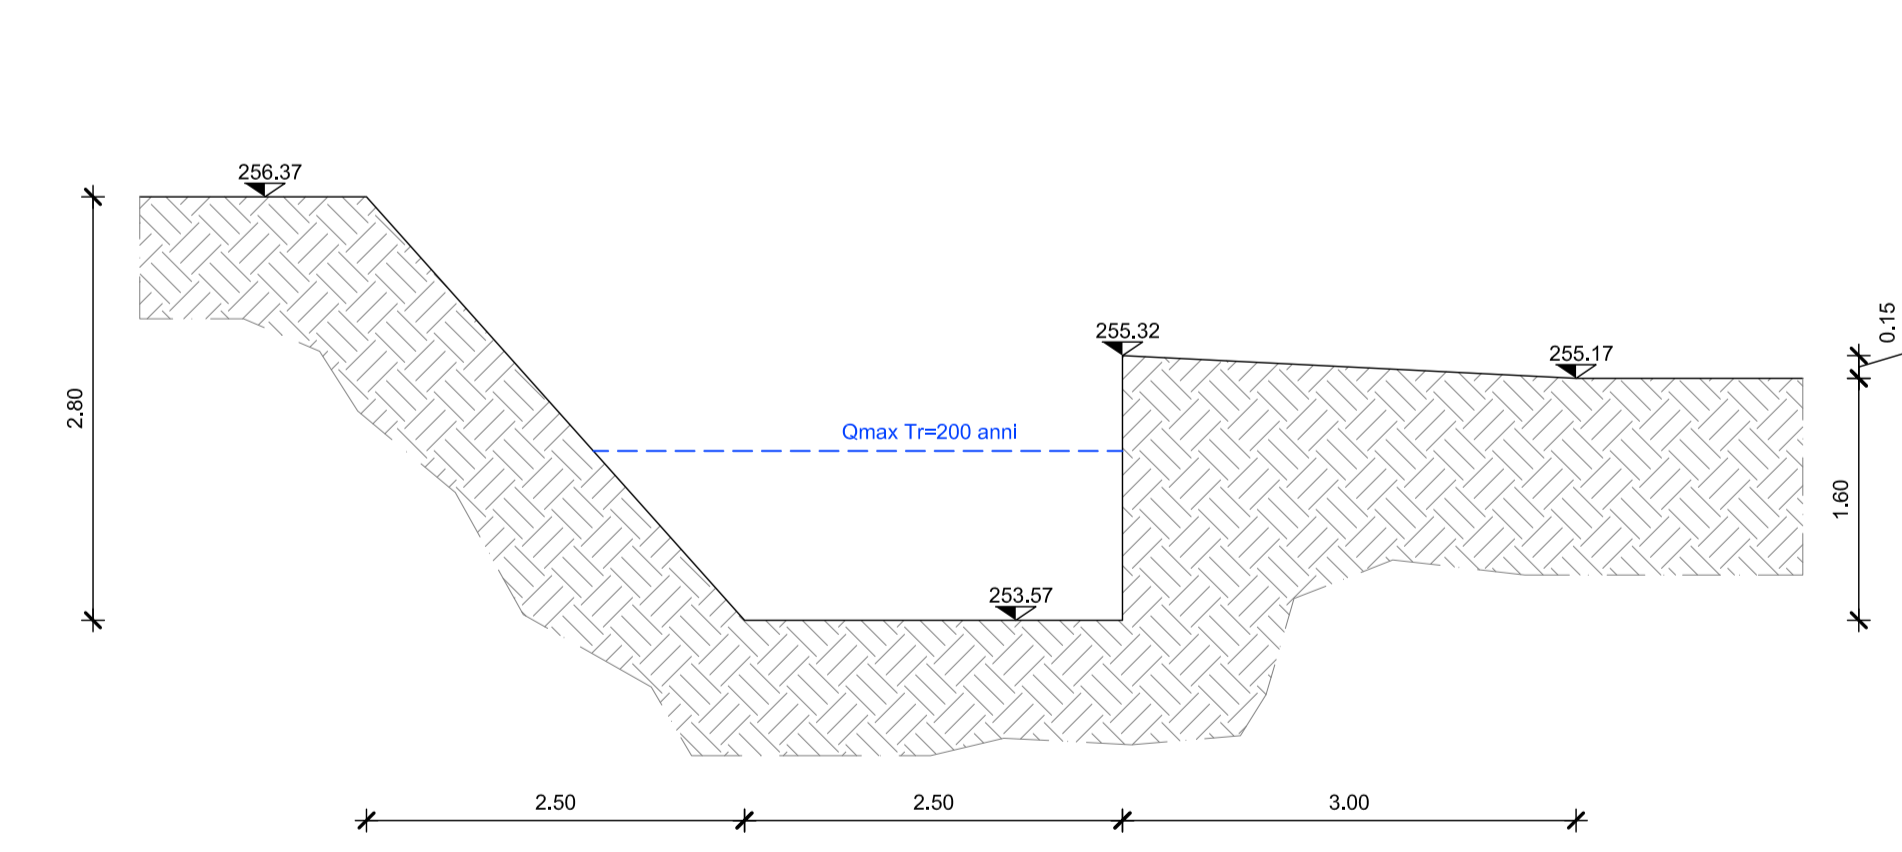


SEZIONE 10Ste - Scala 1:50

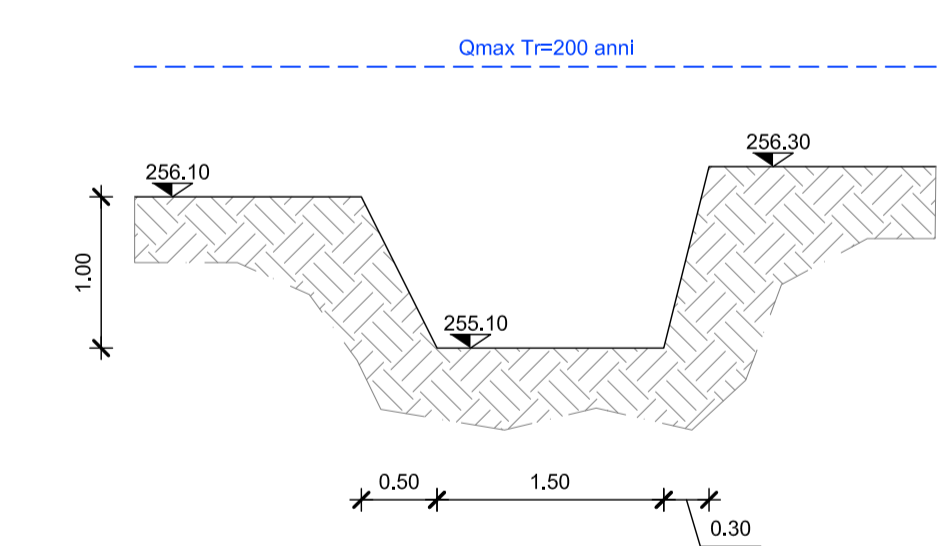


SEZIONE 11Ste - Scala 1:50

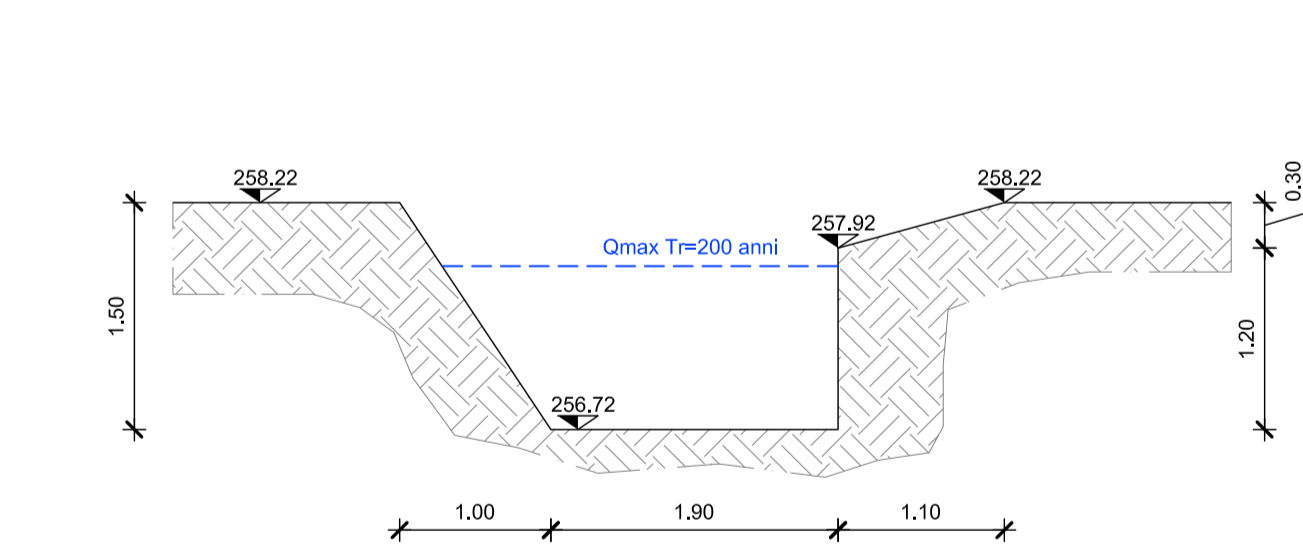

SEZIONE AVONAG040 - Scala 1:50

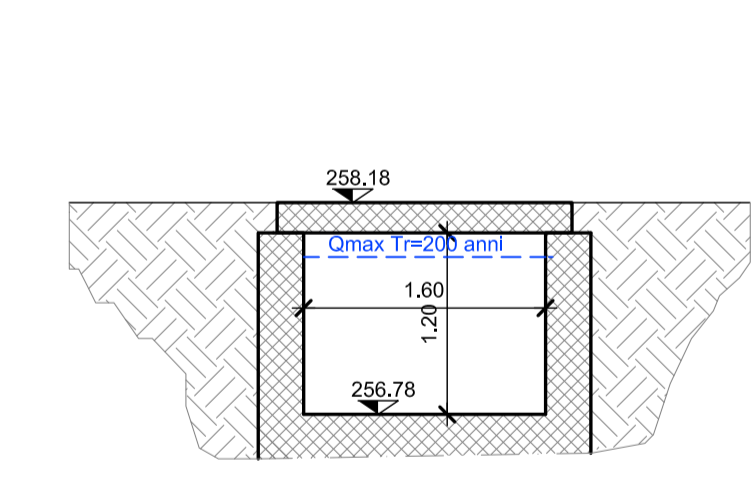


SEZIONE 12Ste - Scala 1:50

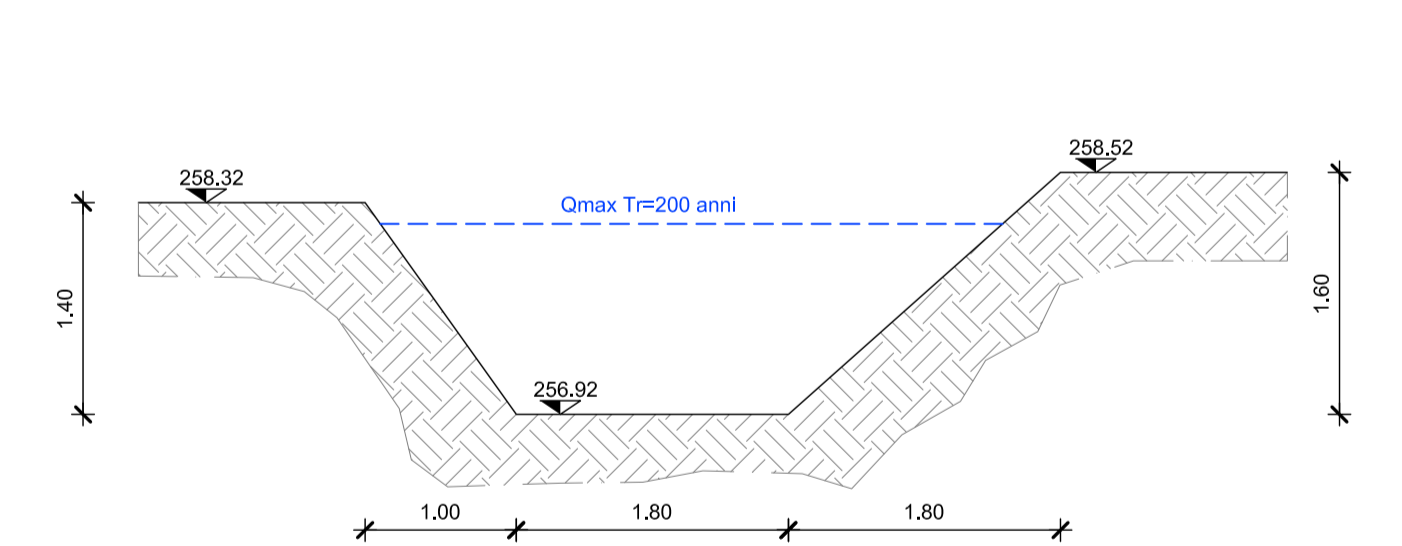


Livello acqua: 40cm


SEZIONE 1SIN - Scala 1:50

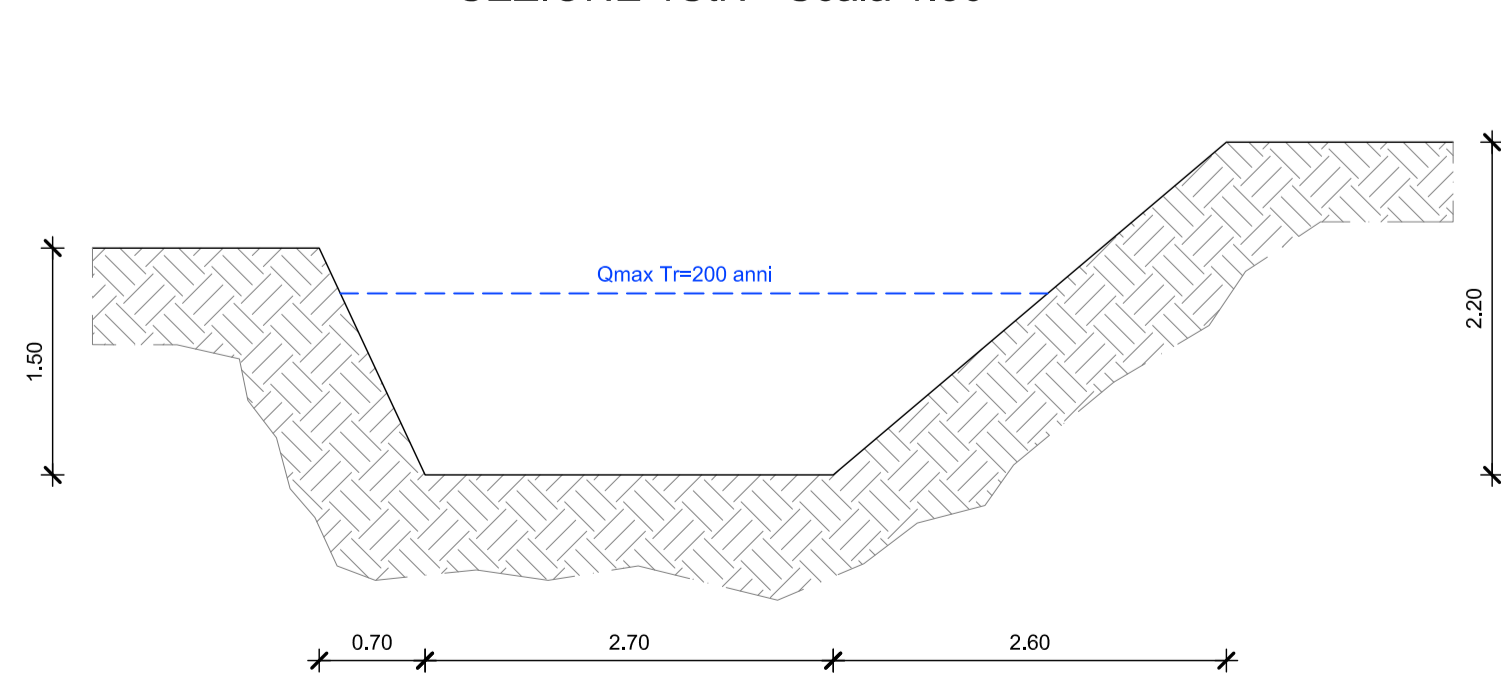


SEZIONE 2SIN - Scala 1:50

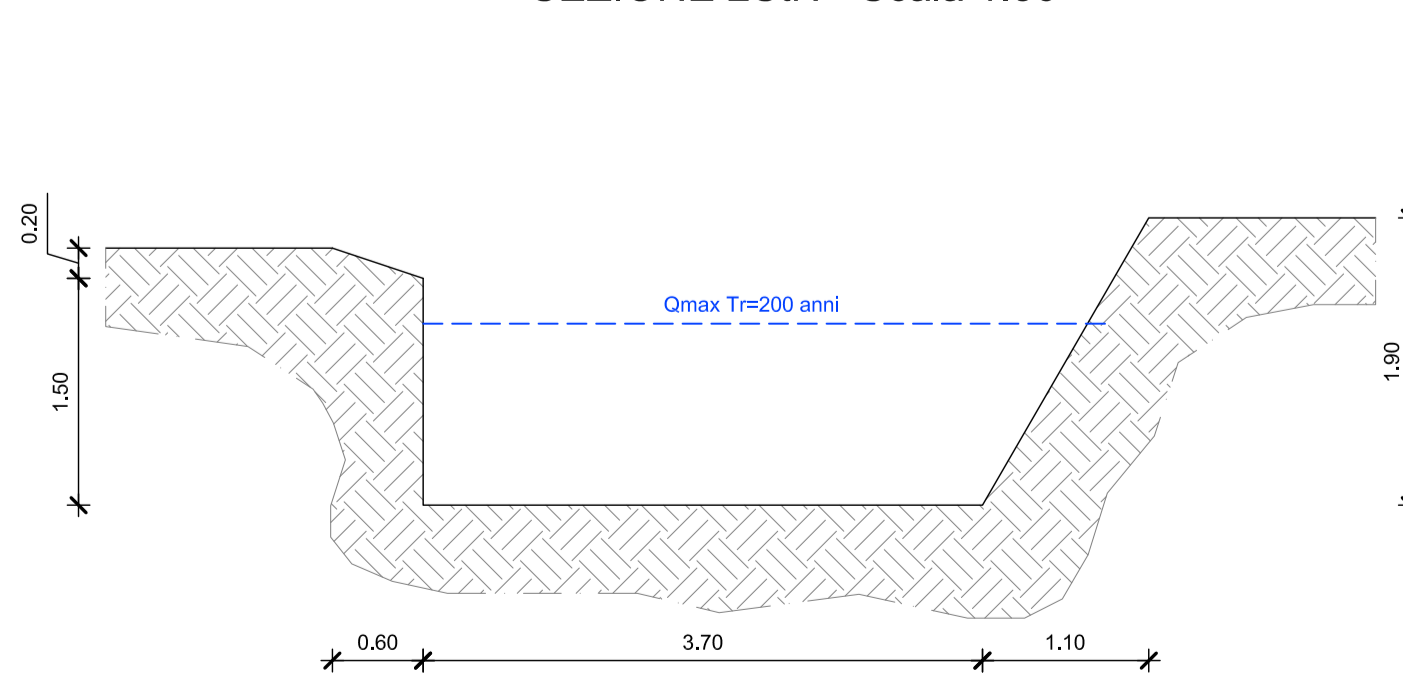


SEZIONE 3SIN - Scala 1:50

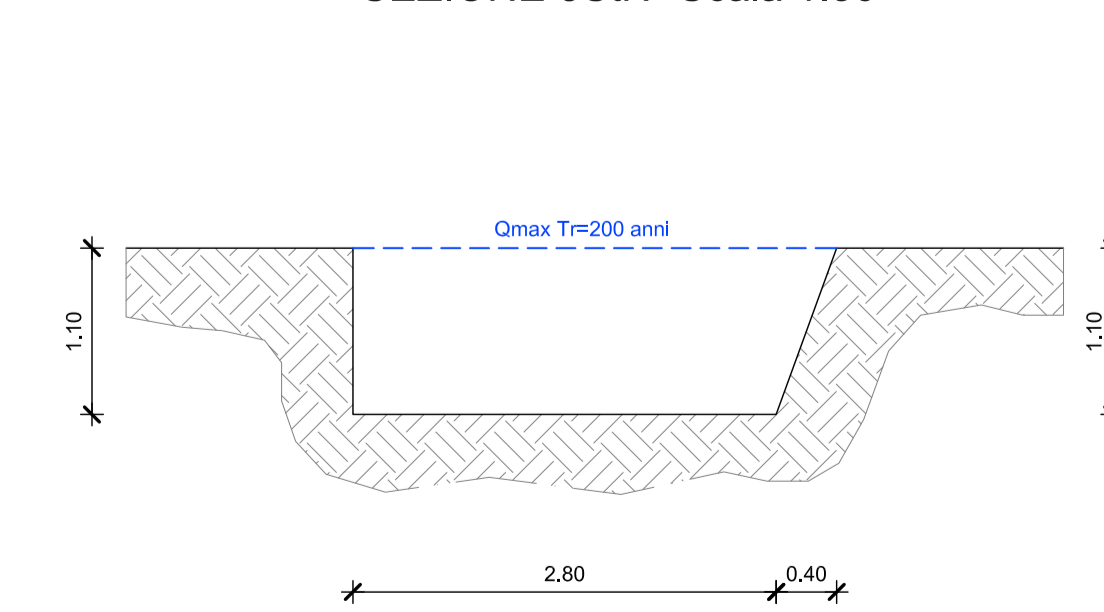

SEZIONE AVONAG041 - Scala 1:50

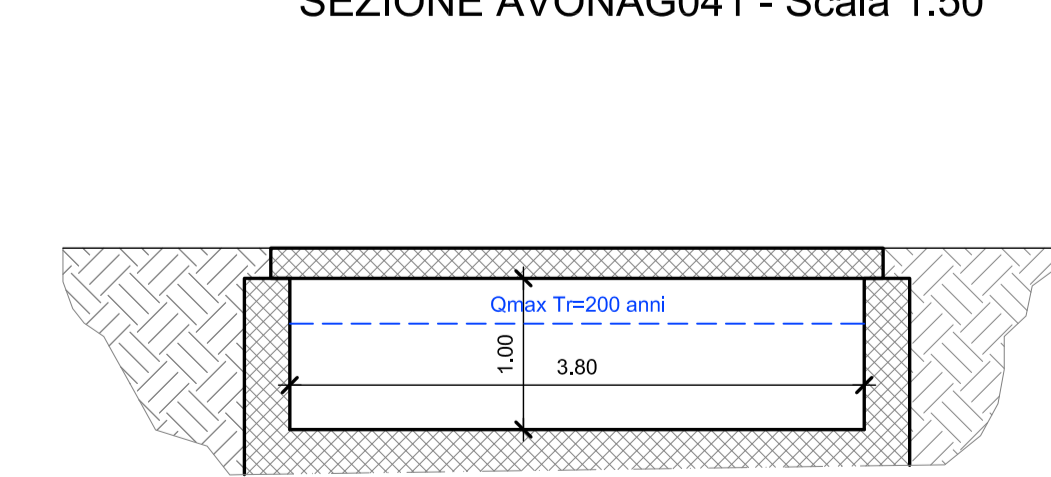

SEZIONE 4SIN - Scala 1:50

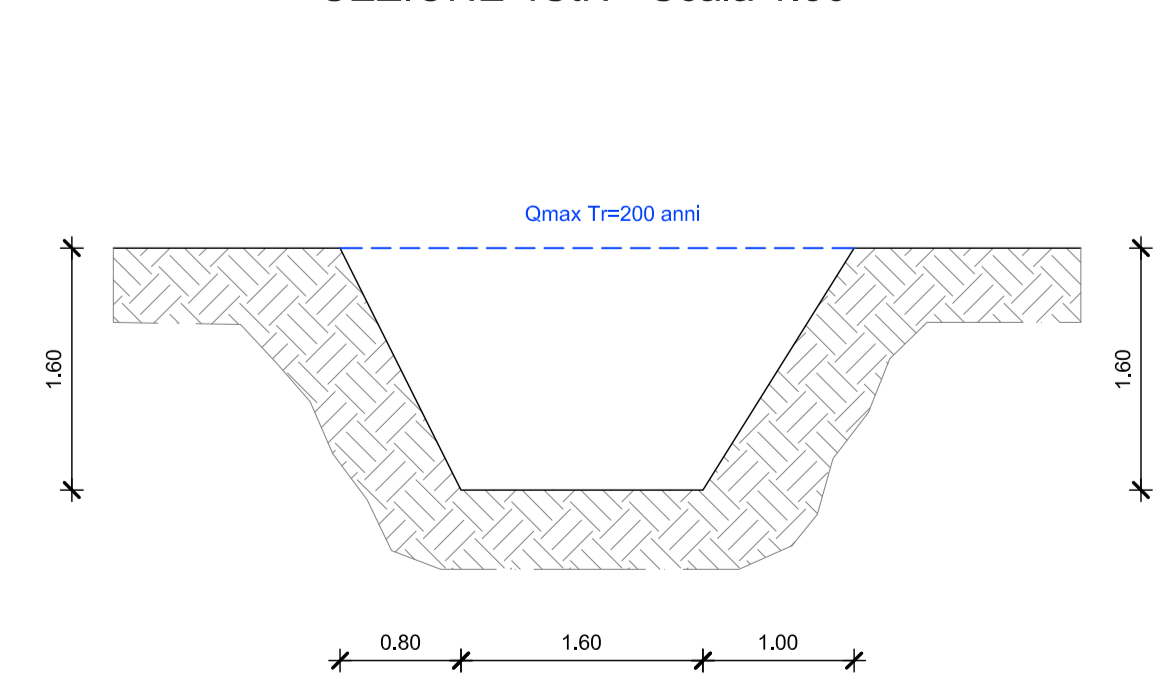

STERPISSONE
NERO