

IL SINDACO:

IL TECNICO:
Dott. Ing. Valter Ripamonti



Studio Tecnico Dott. Ing. Valter Ripamonti - Via Tessoro n° 25 - 10064 Pinerolo - (TO)
Tel 012177445 - Fax 0121757533 - E-Mail segreteria@ripamontistudio.com - tecnico@ripamontistudio.com


PROPOSTA TECNICA DEL PROGETTO DEFINITIVO

OGGETTO


SEZIONI DI VERIFICA
RIO CANTOGNO

VERS.	MODIFICHE	DATA	DESEGNAZIONE	SCALA
0	1ª EMISSIONE	Luglio 2019	RA	1:50
1	AGGIORNAMENTO C.A.S.	Settembre 2017	RA	
2	PROP. TECNICA DI PROGETTO DEFINITIVO	Marzo 2019	FR	
3				
4				
5				


SEZIONE 1 Can - Scala 1:50

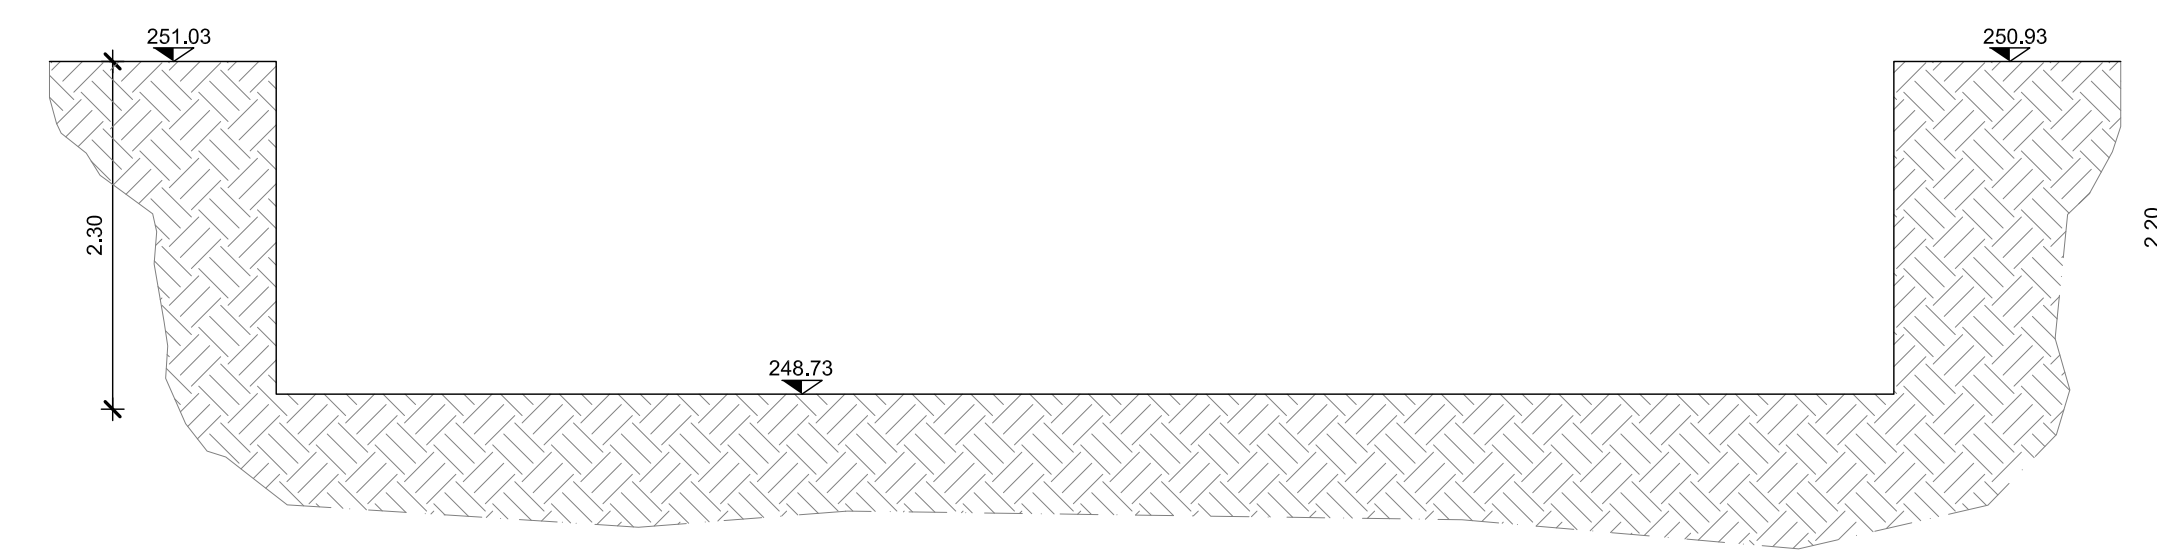


SEZIONE AVONPO003 - Scala 1:50

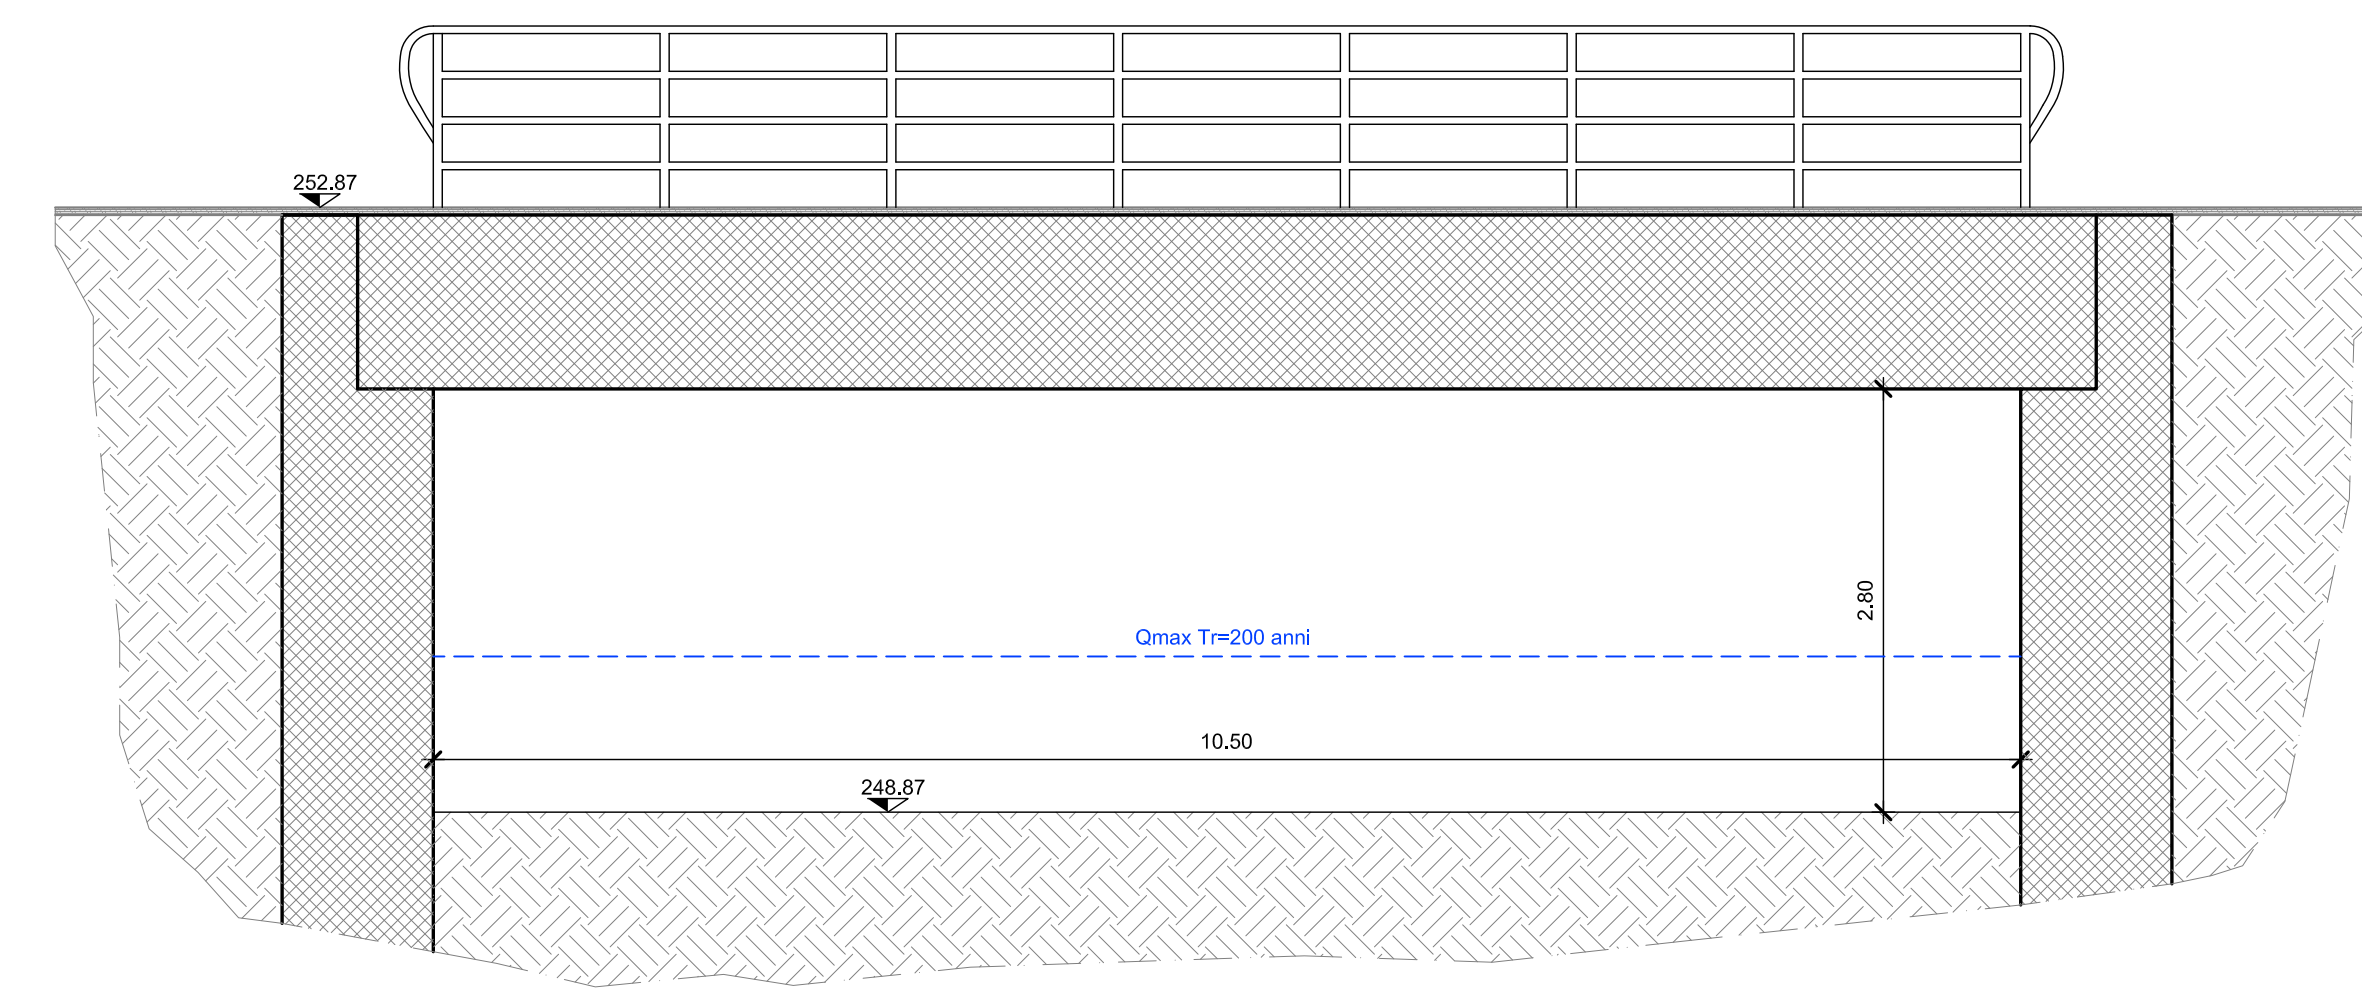


SEZIONE 2 Can - Scala 1:50

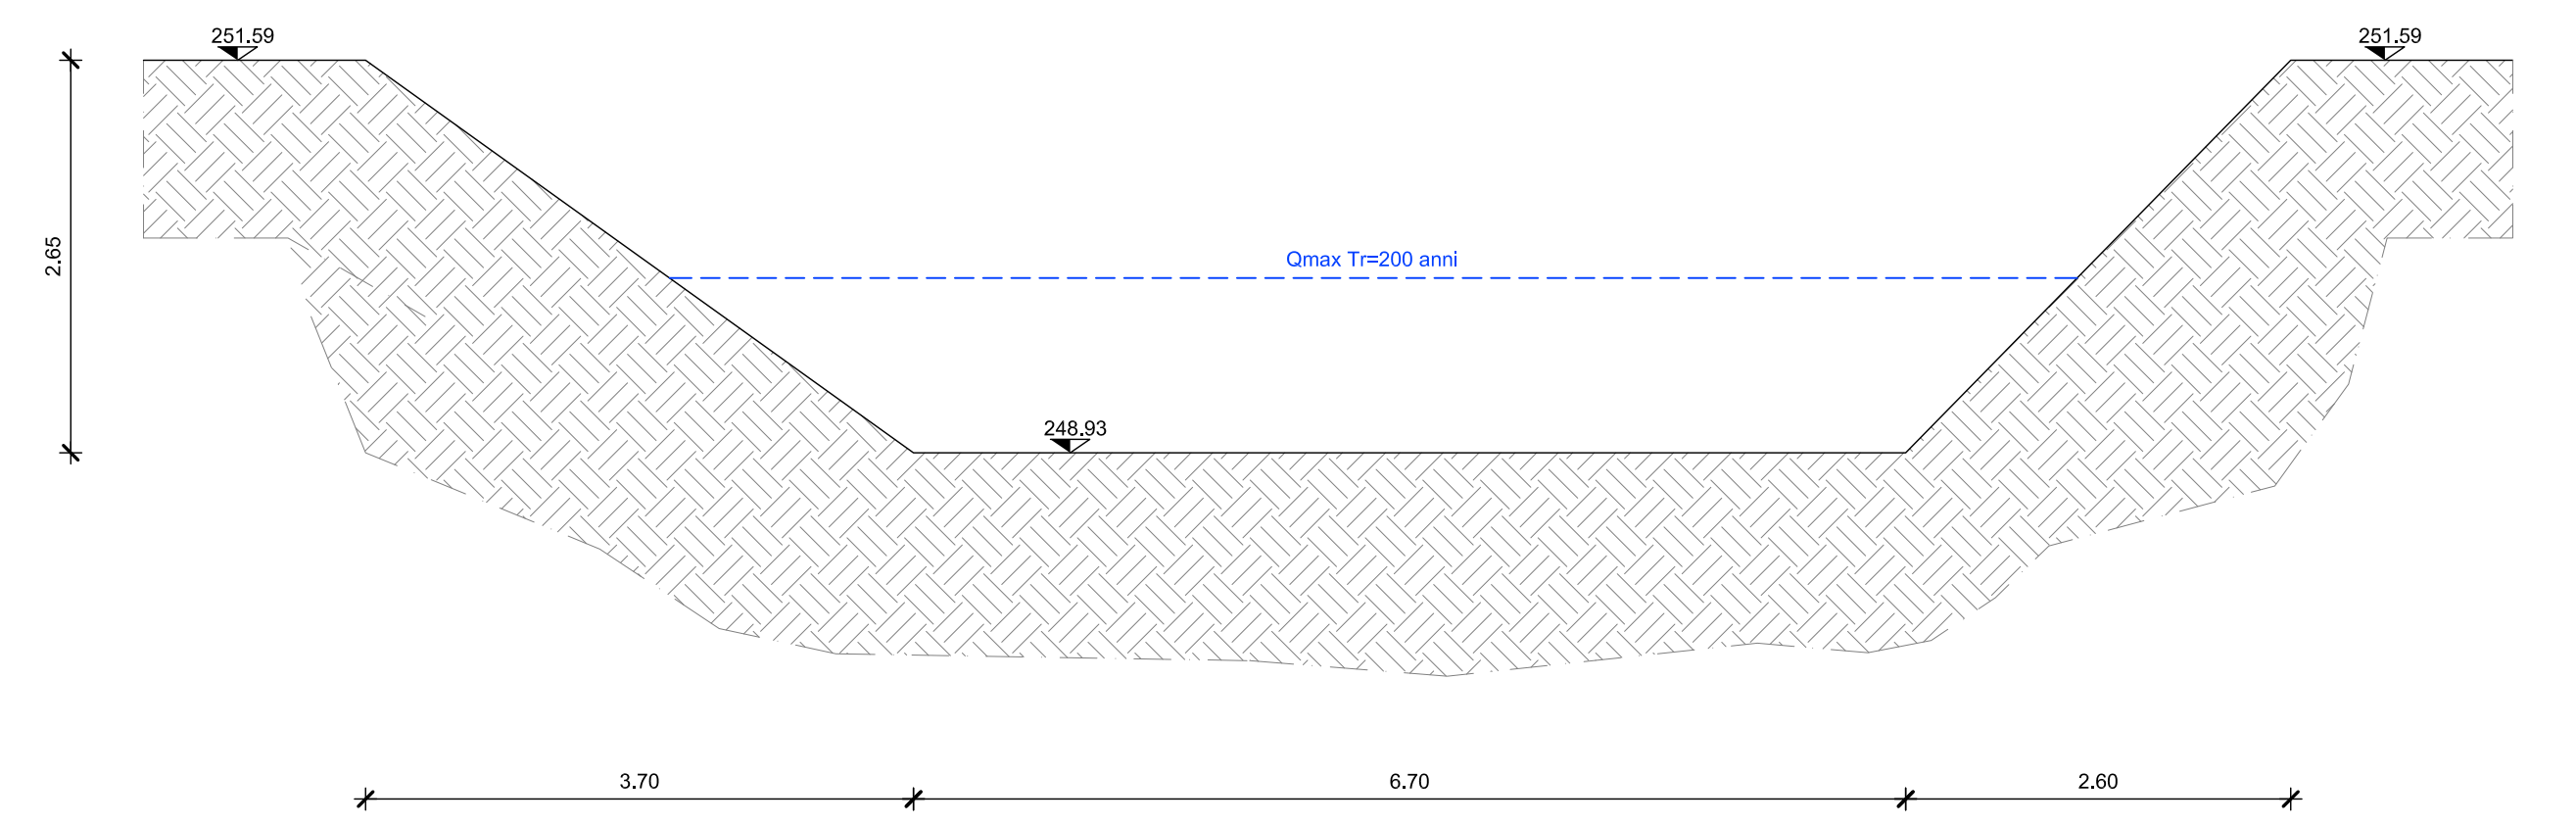


SEZIONE 3 Can - Scala 1:50

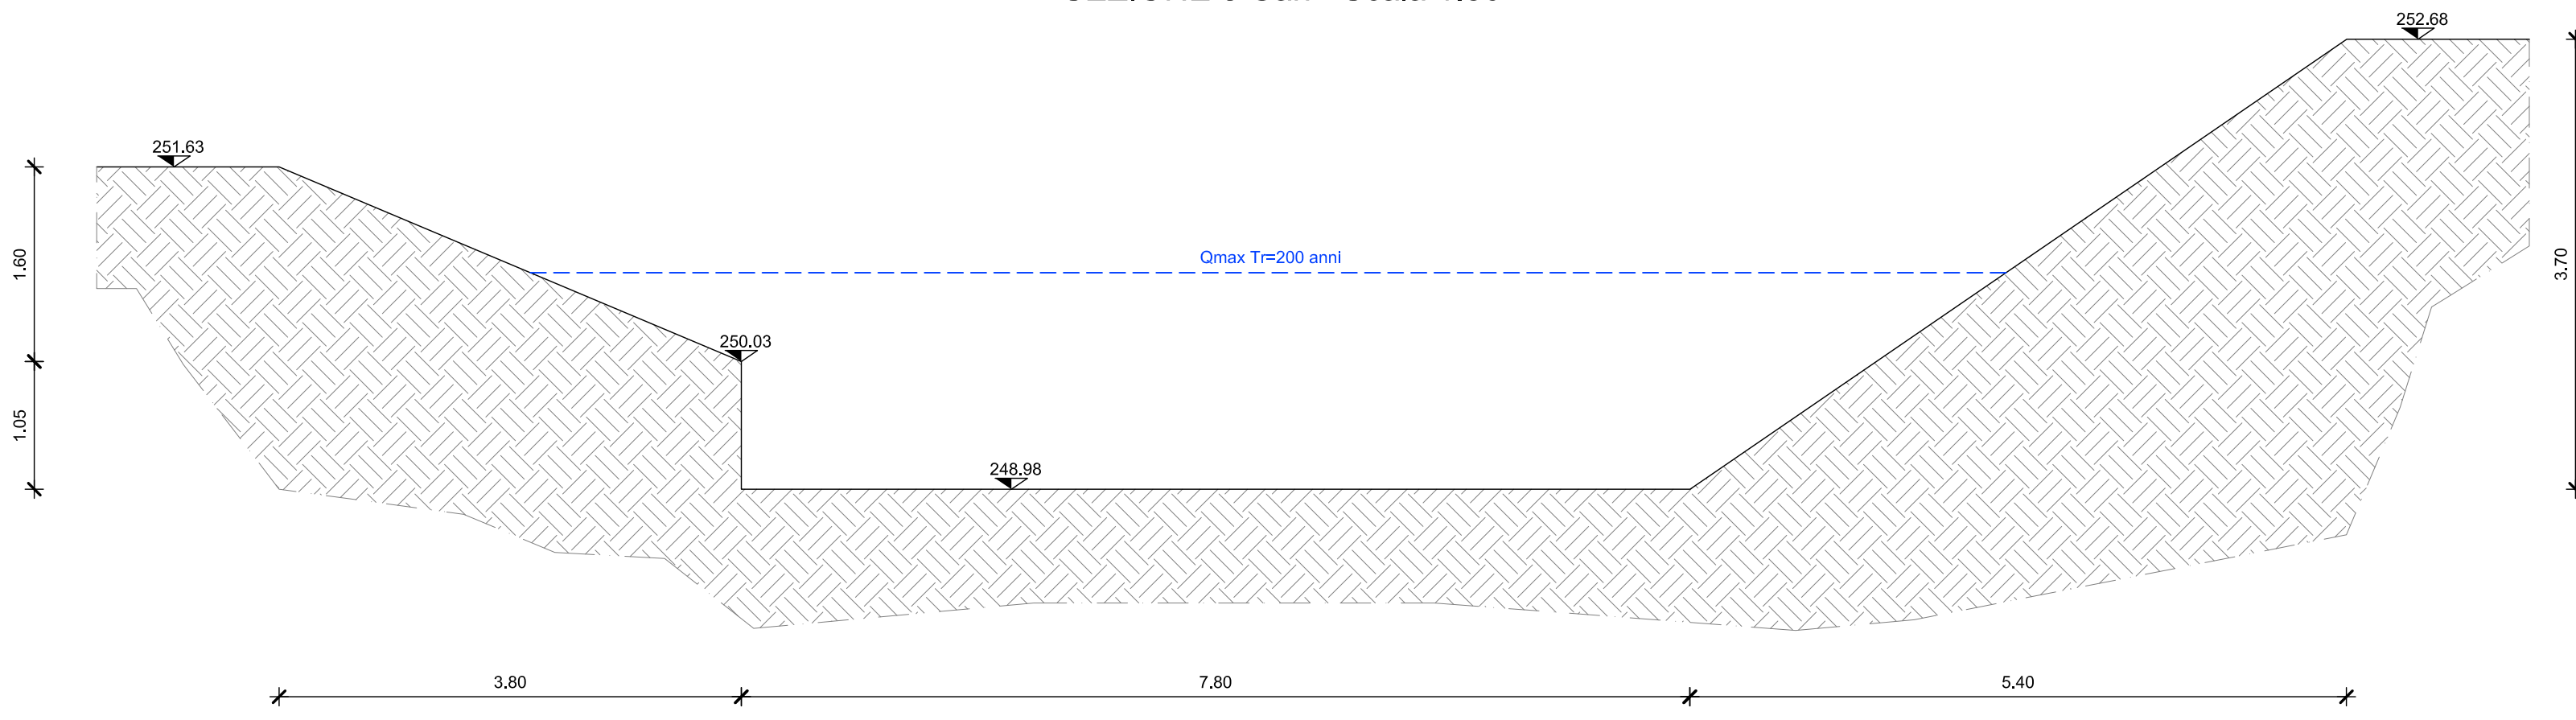


SEZIONE 4 Can - Scala 1:50

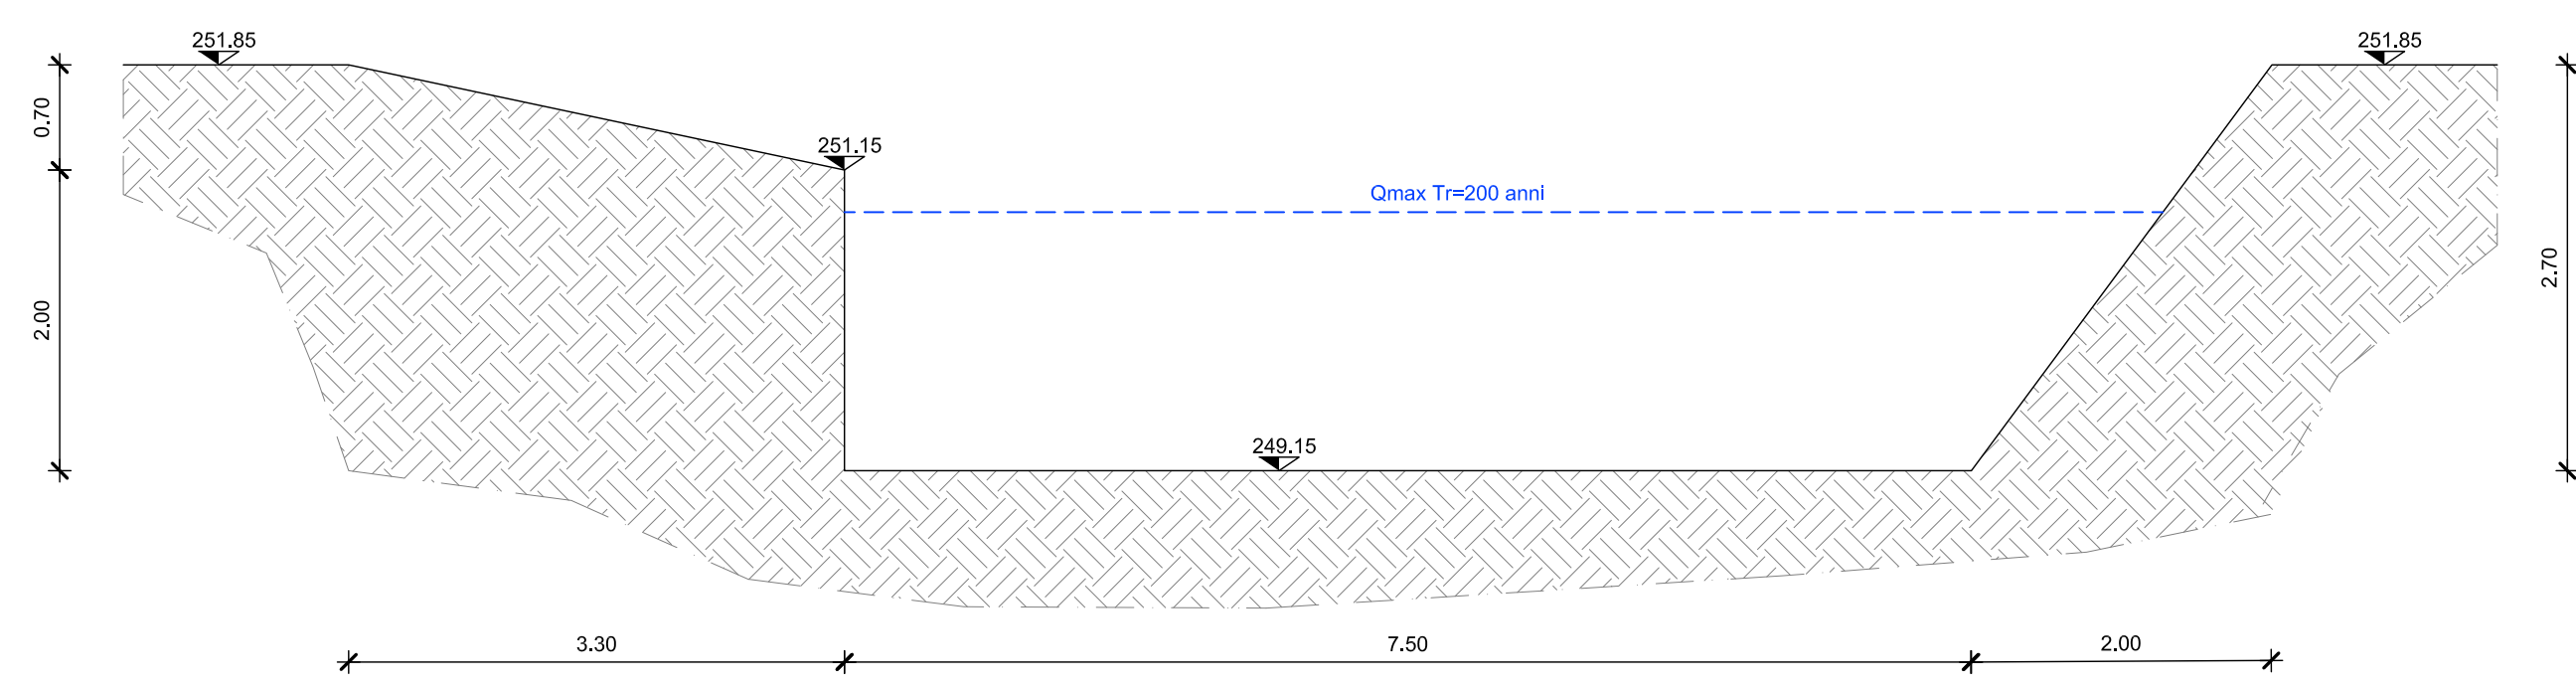


SEZIONE 5 Can - Scala 1:50

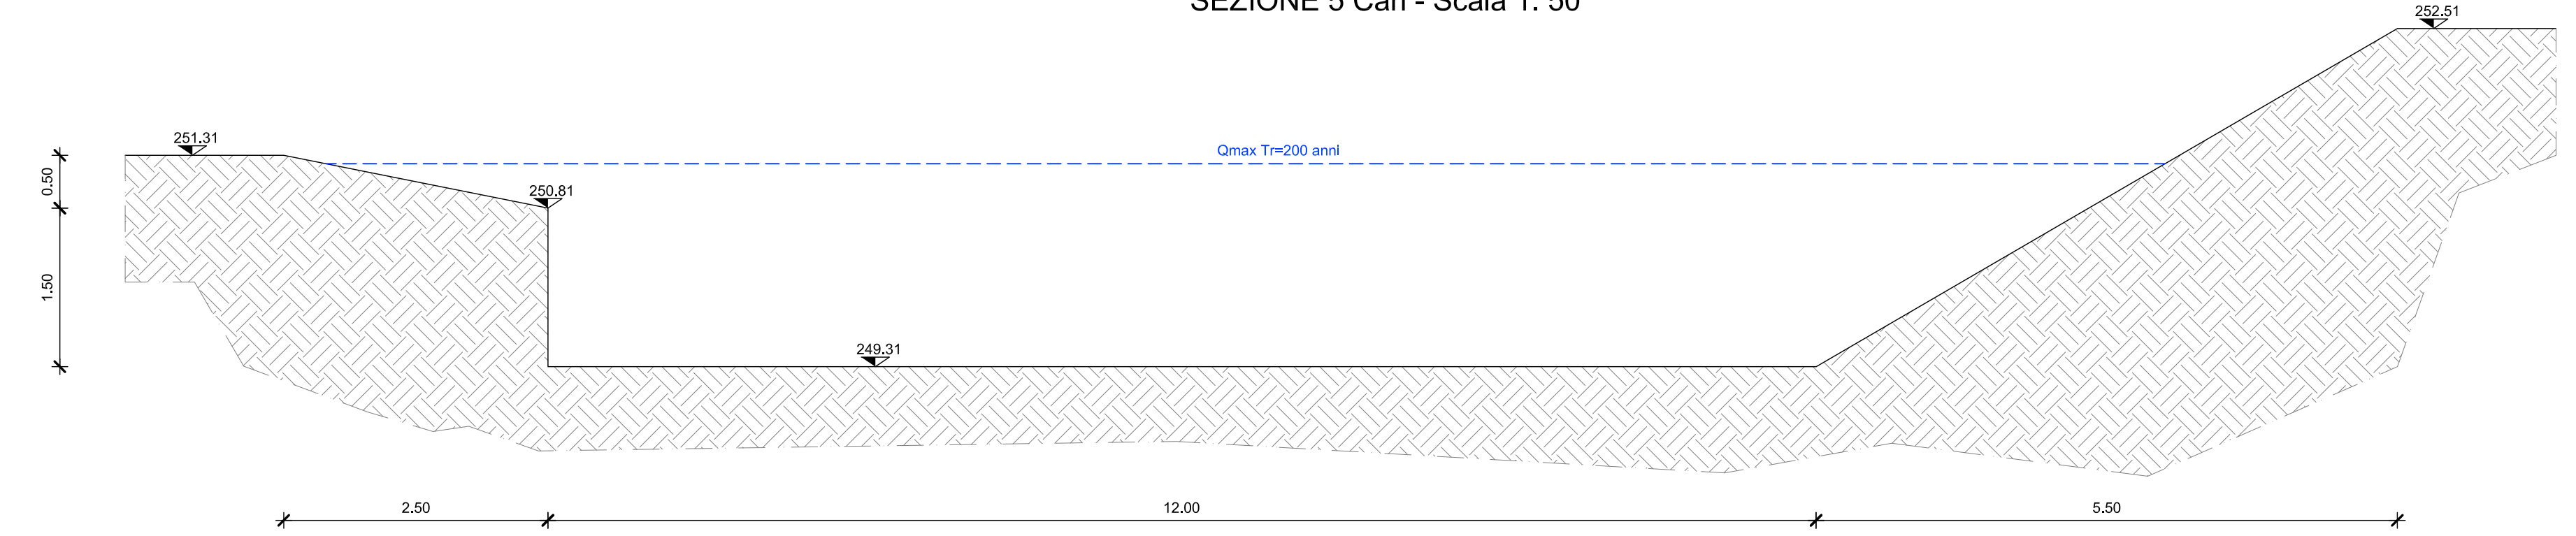


SEZIONE 6 Can - Scala 1:50

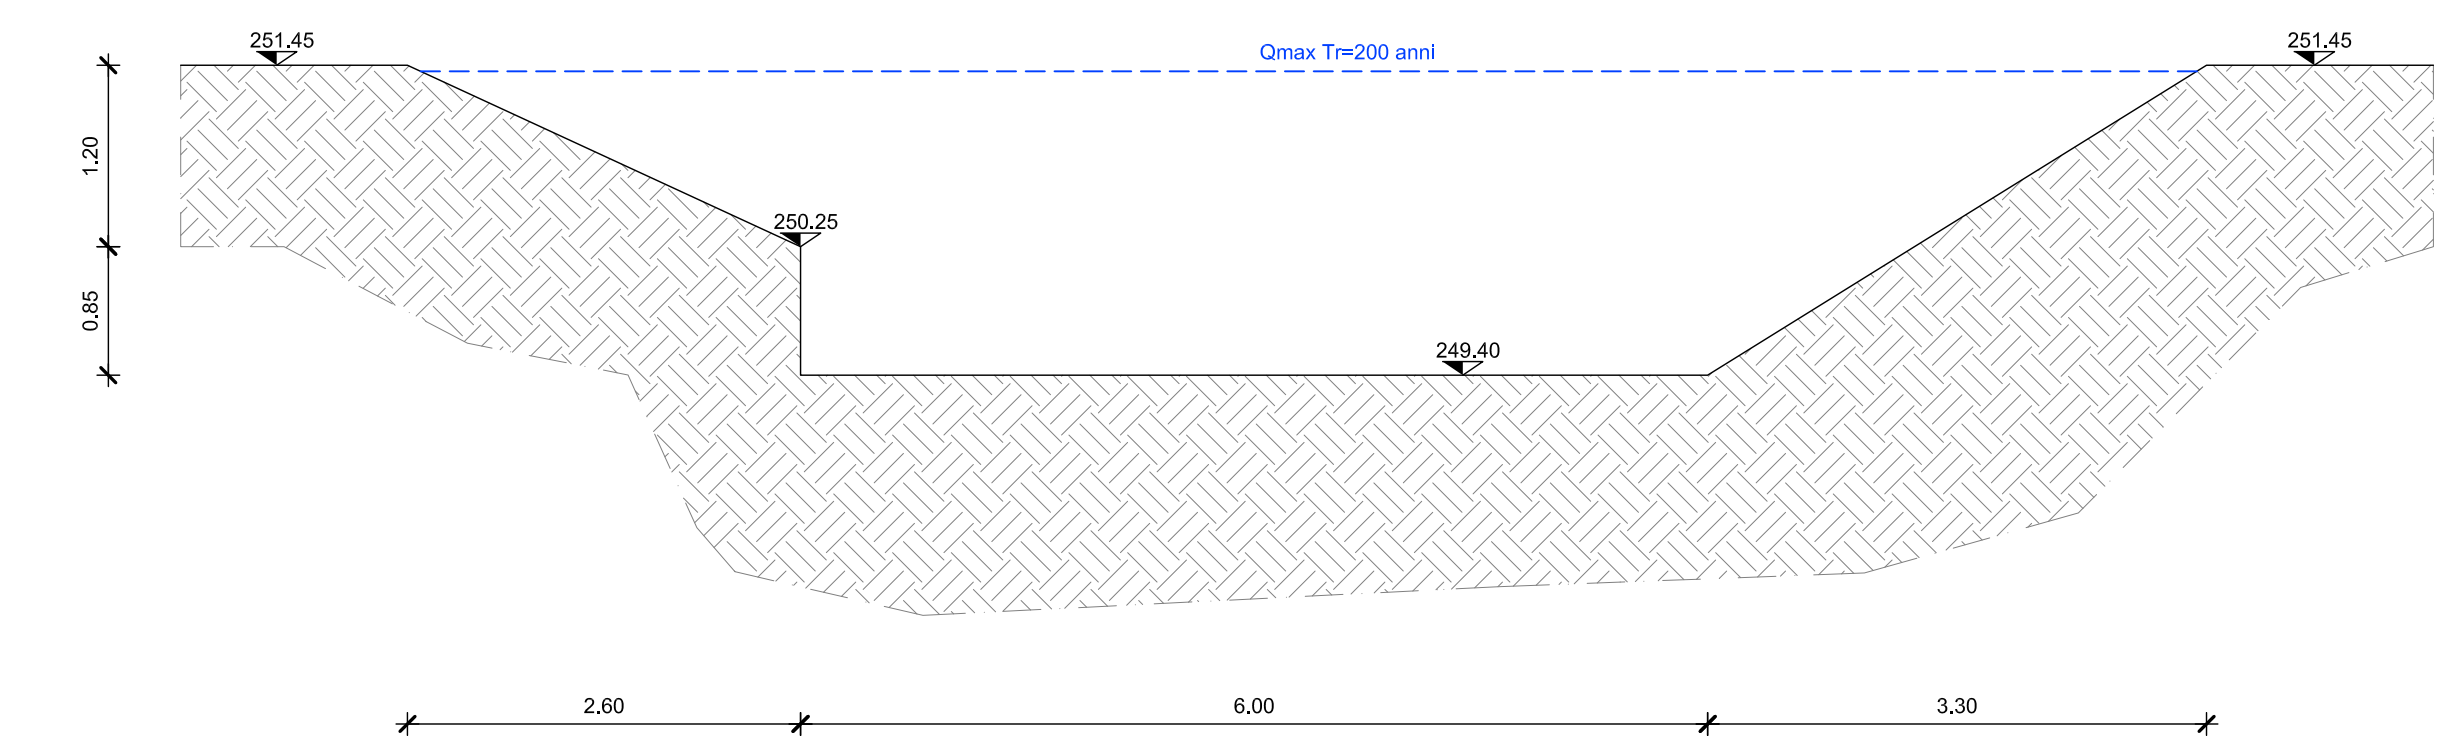


SEZIONE 7 Can - Scala 1:50

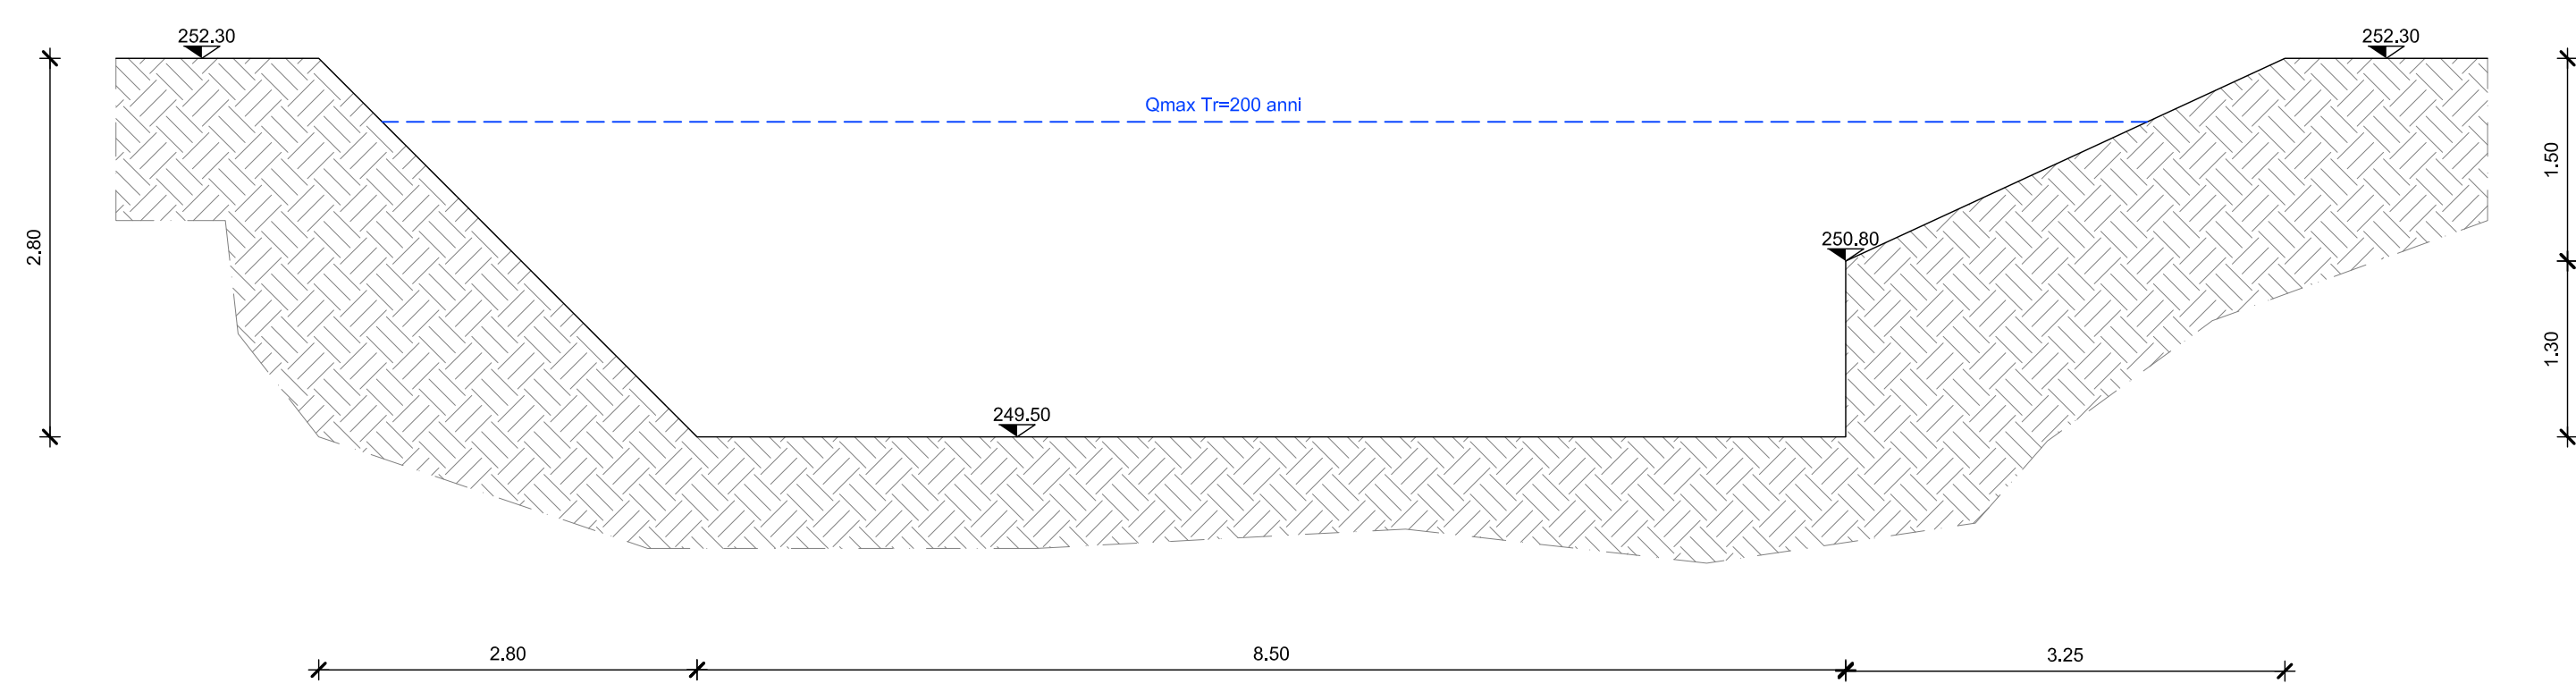


SEZIONE 8 Can - Scala 1:50

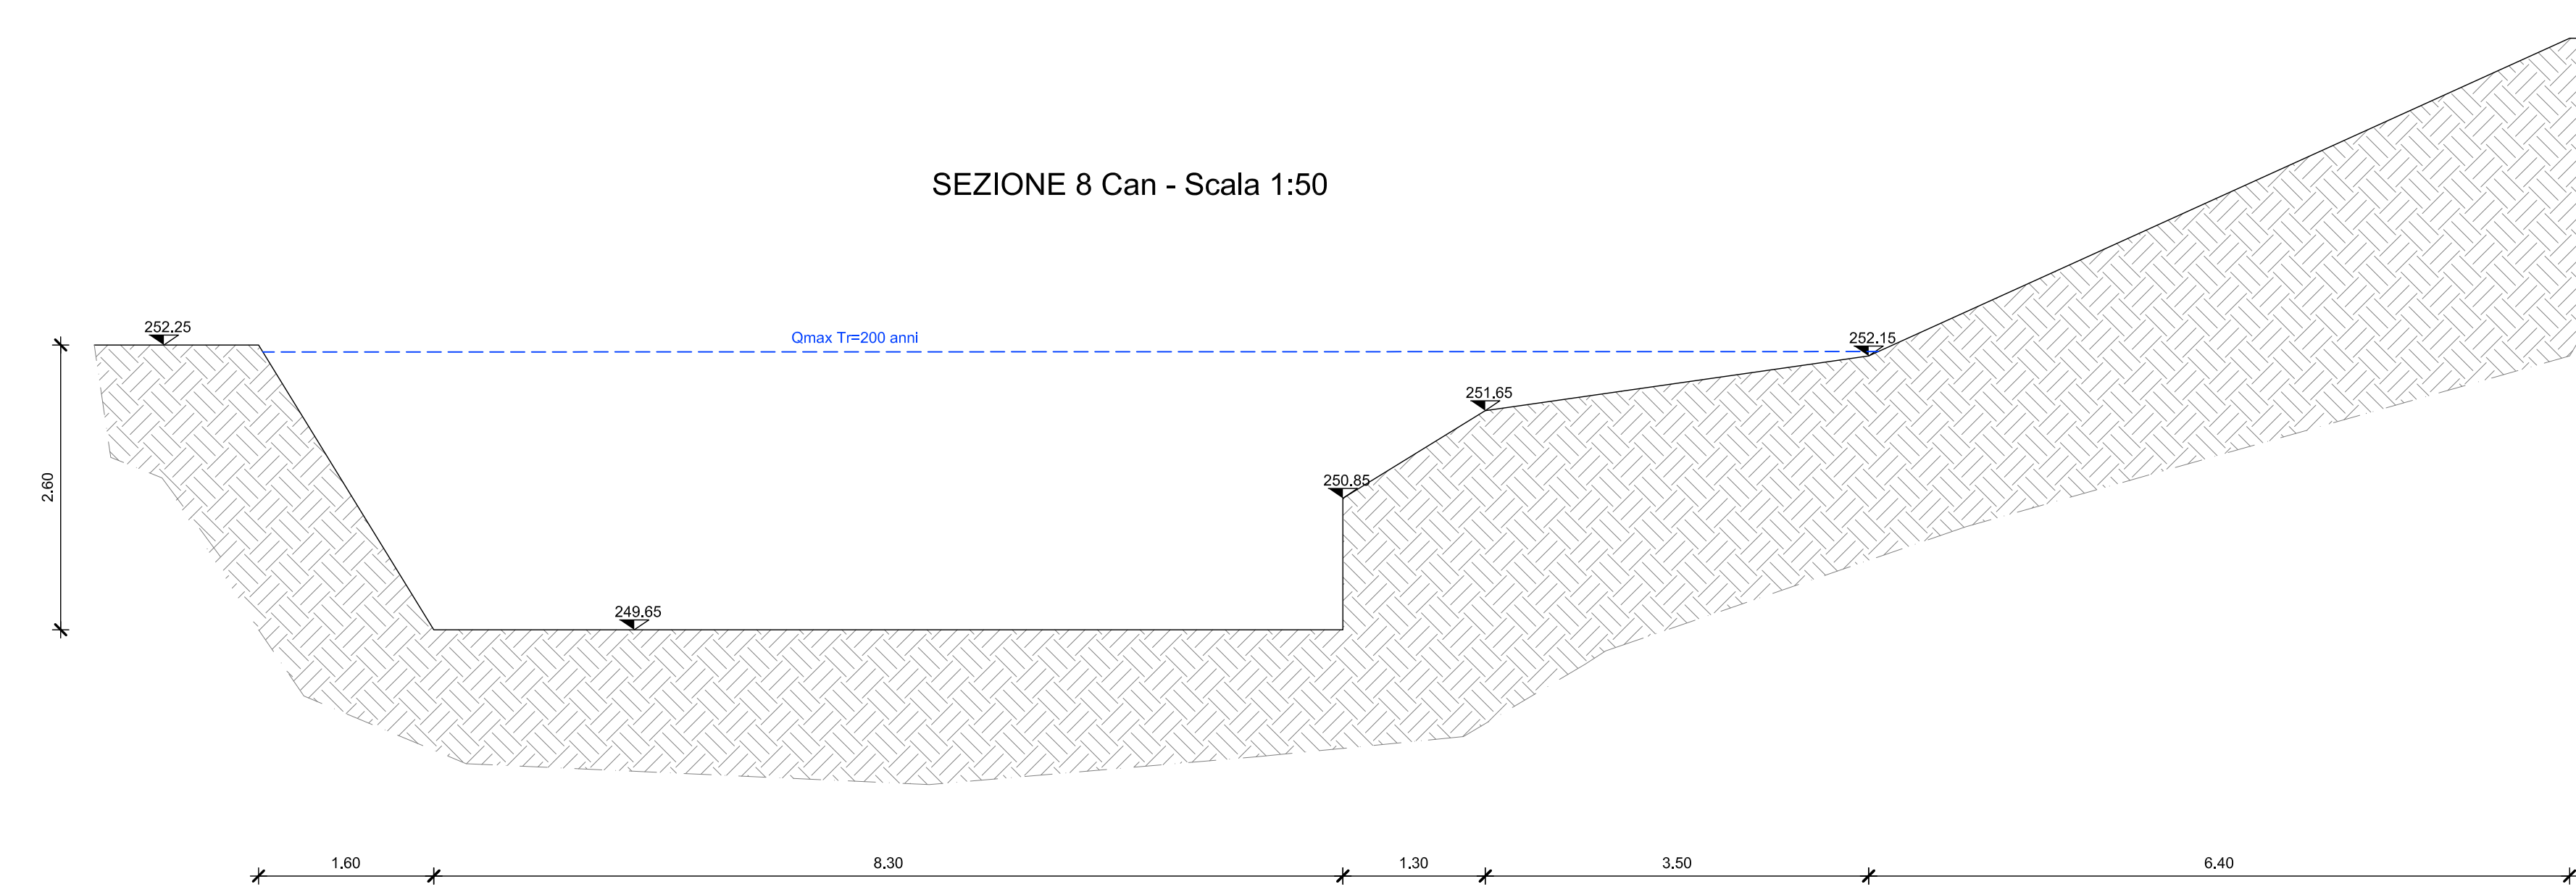


SEZIONE 9 Can - Scala 1:50

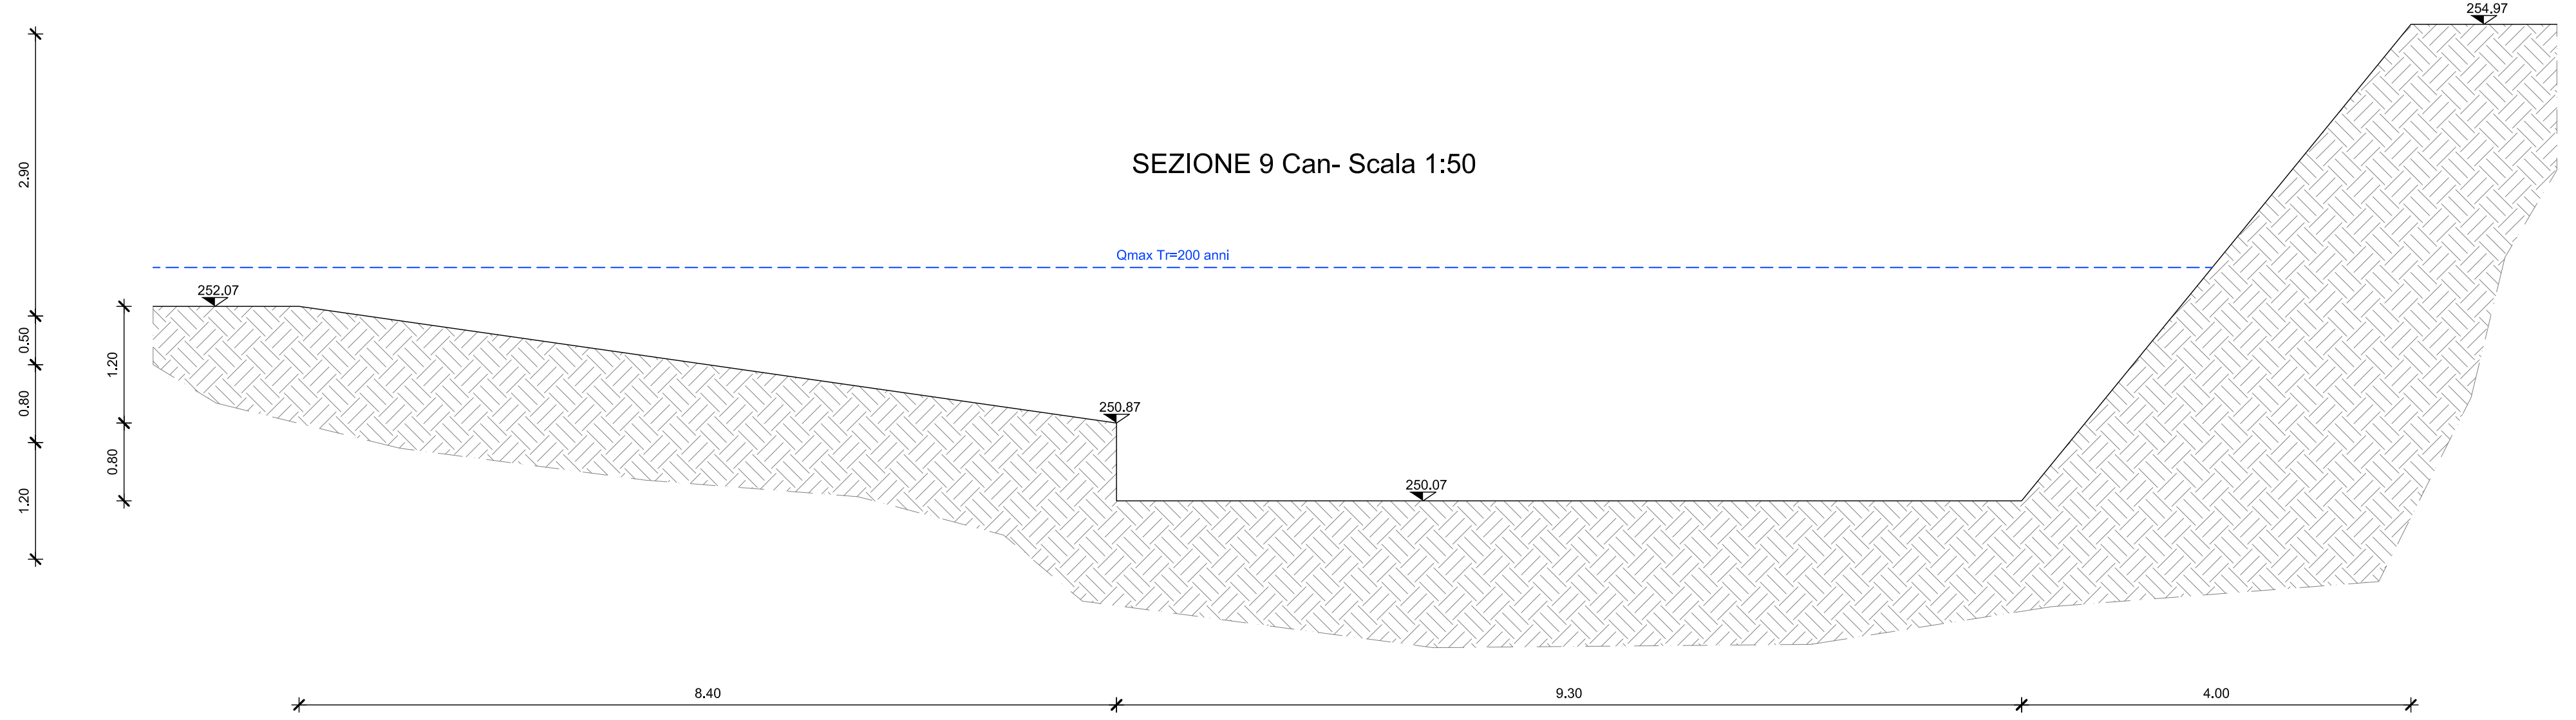


SEZIONE 10 Can - Scala 1:50

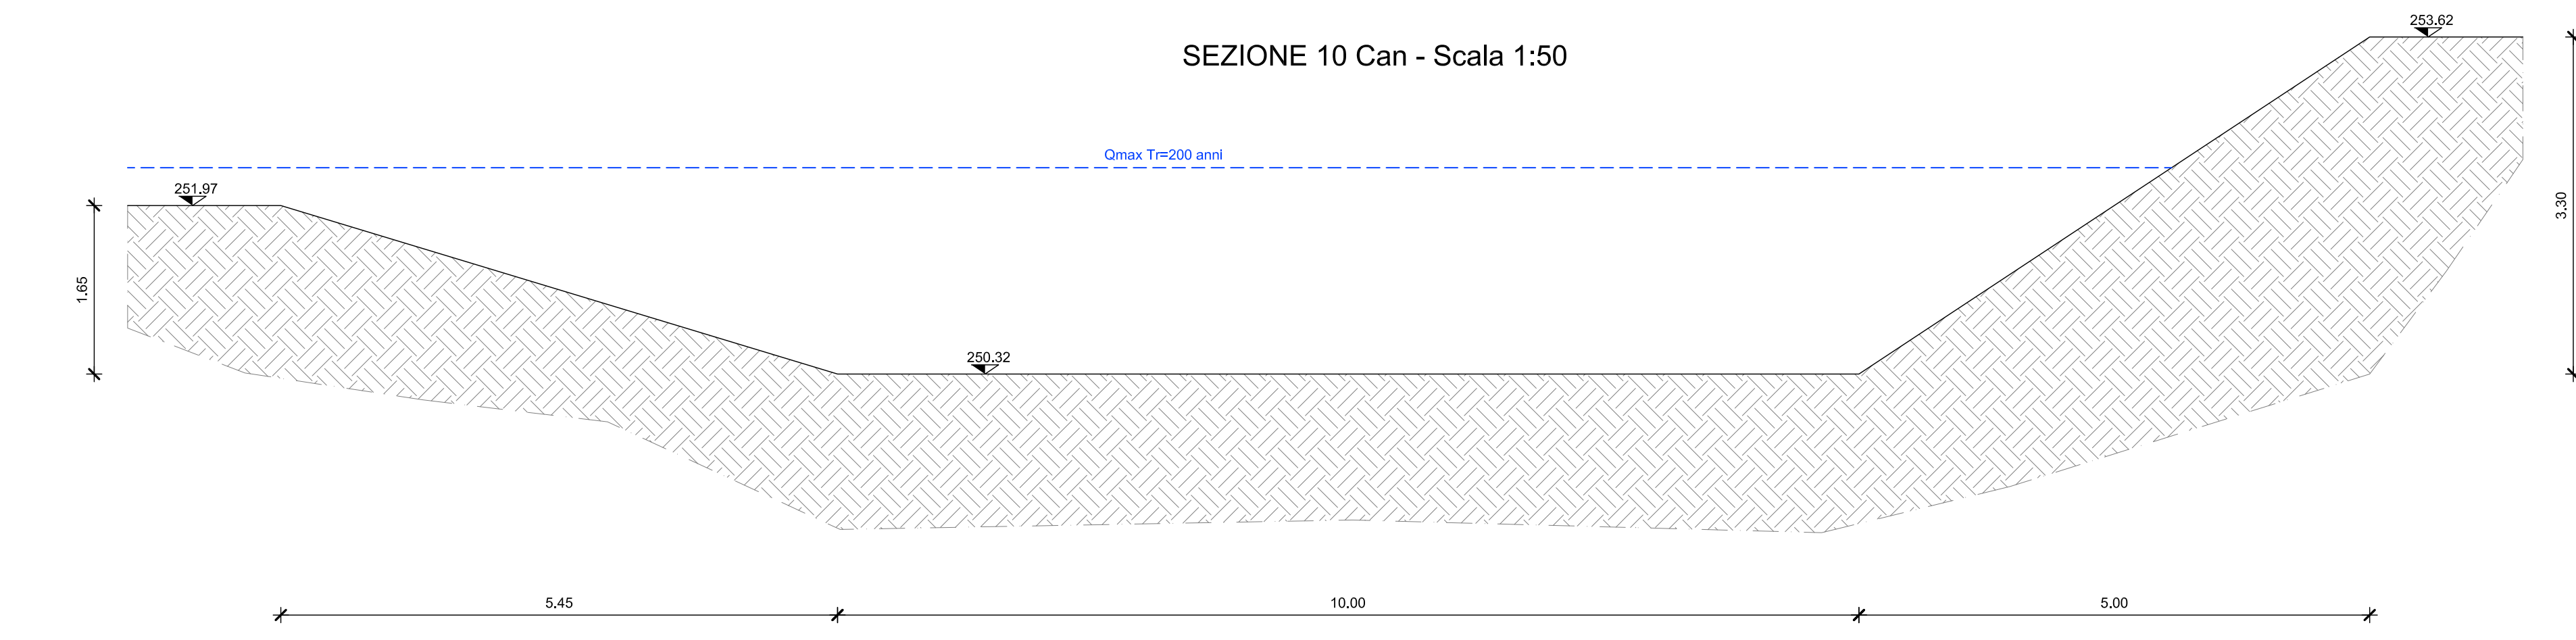


SEZIONE AVONPO002 - Scala 1:50

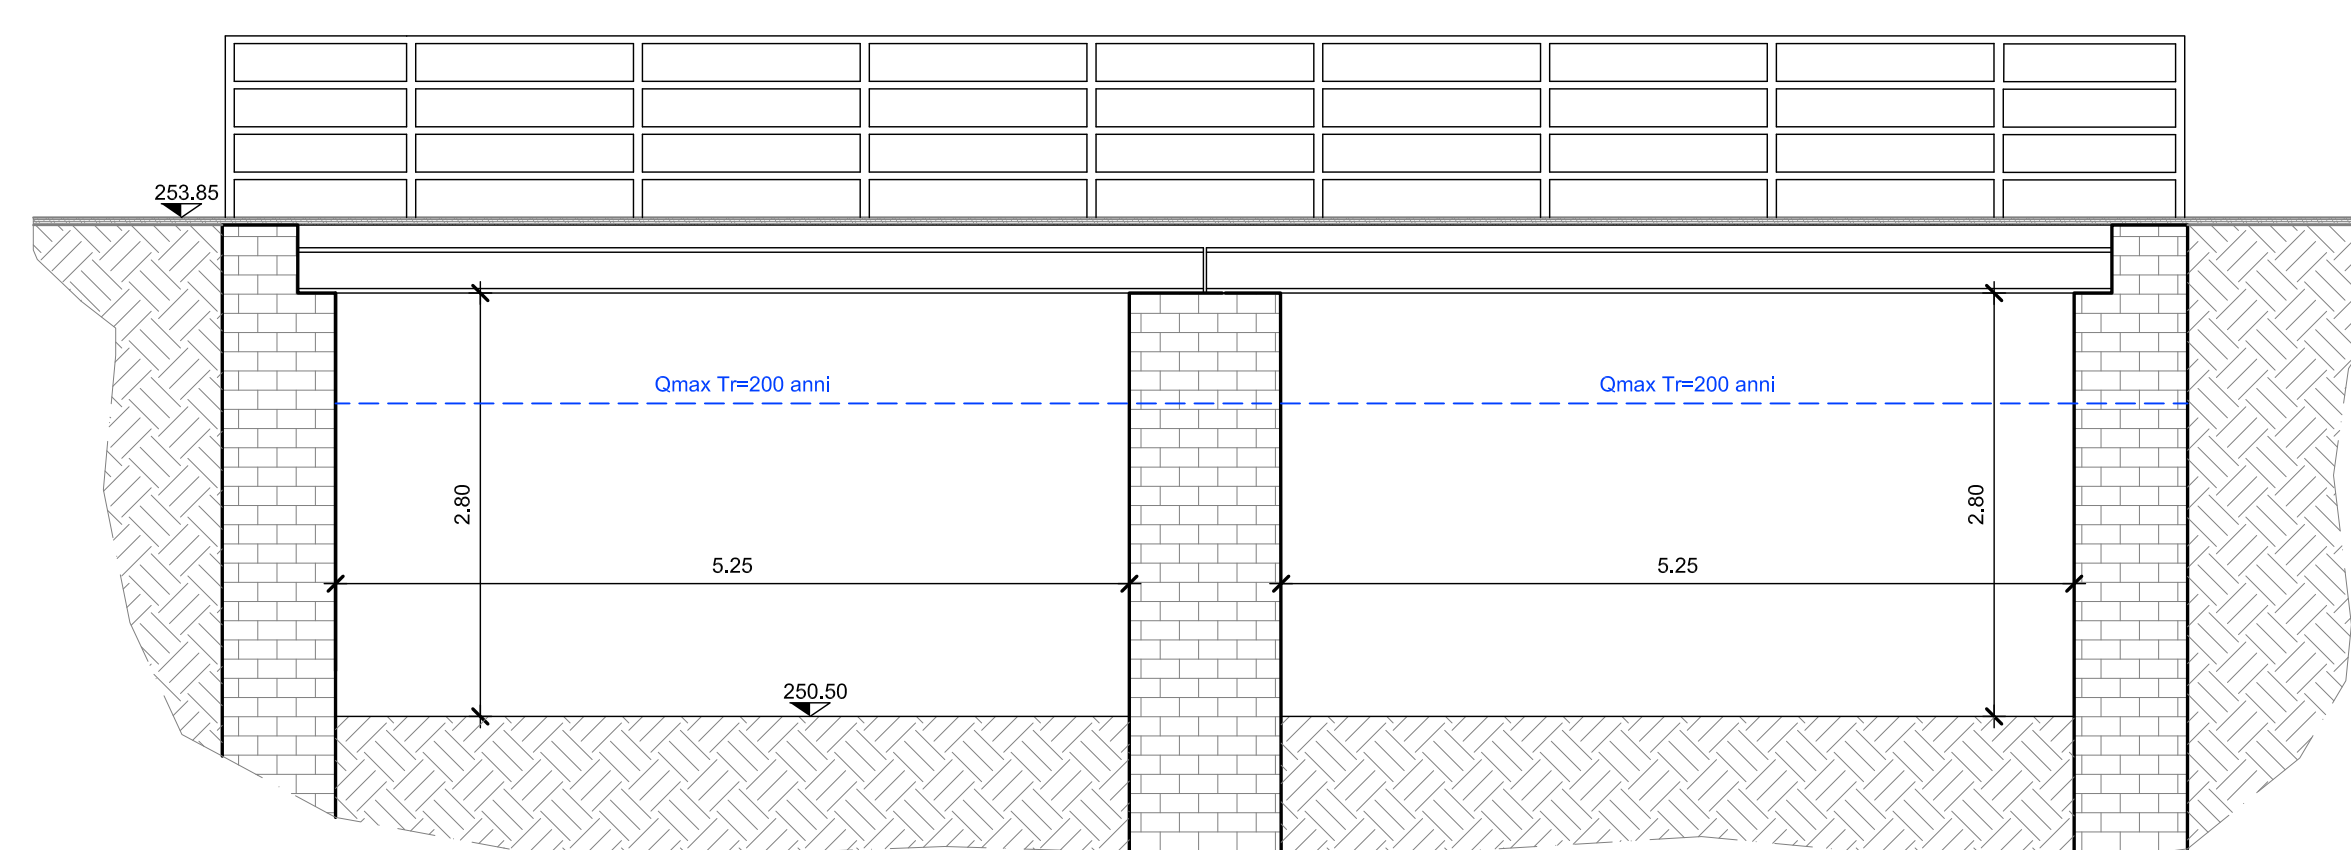


SEZIONE 11 Can - Scala 1:50

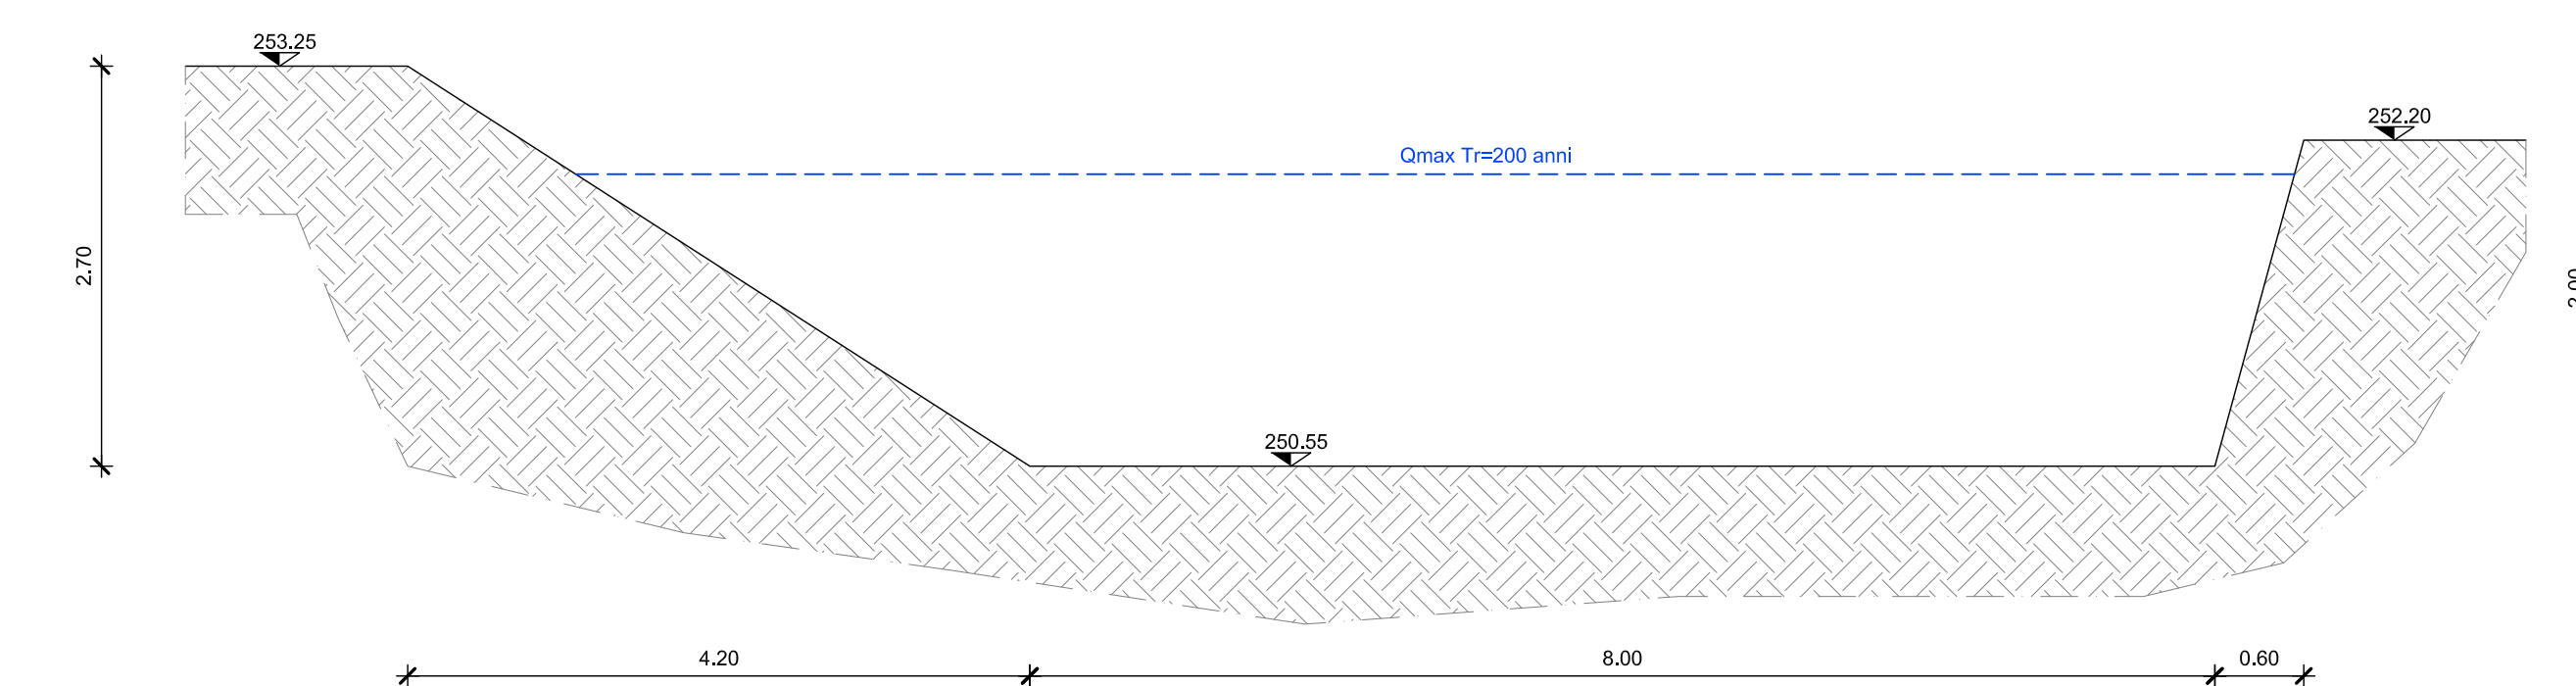

SEZIONE 12 Can - Scala 1:50

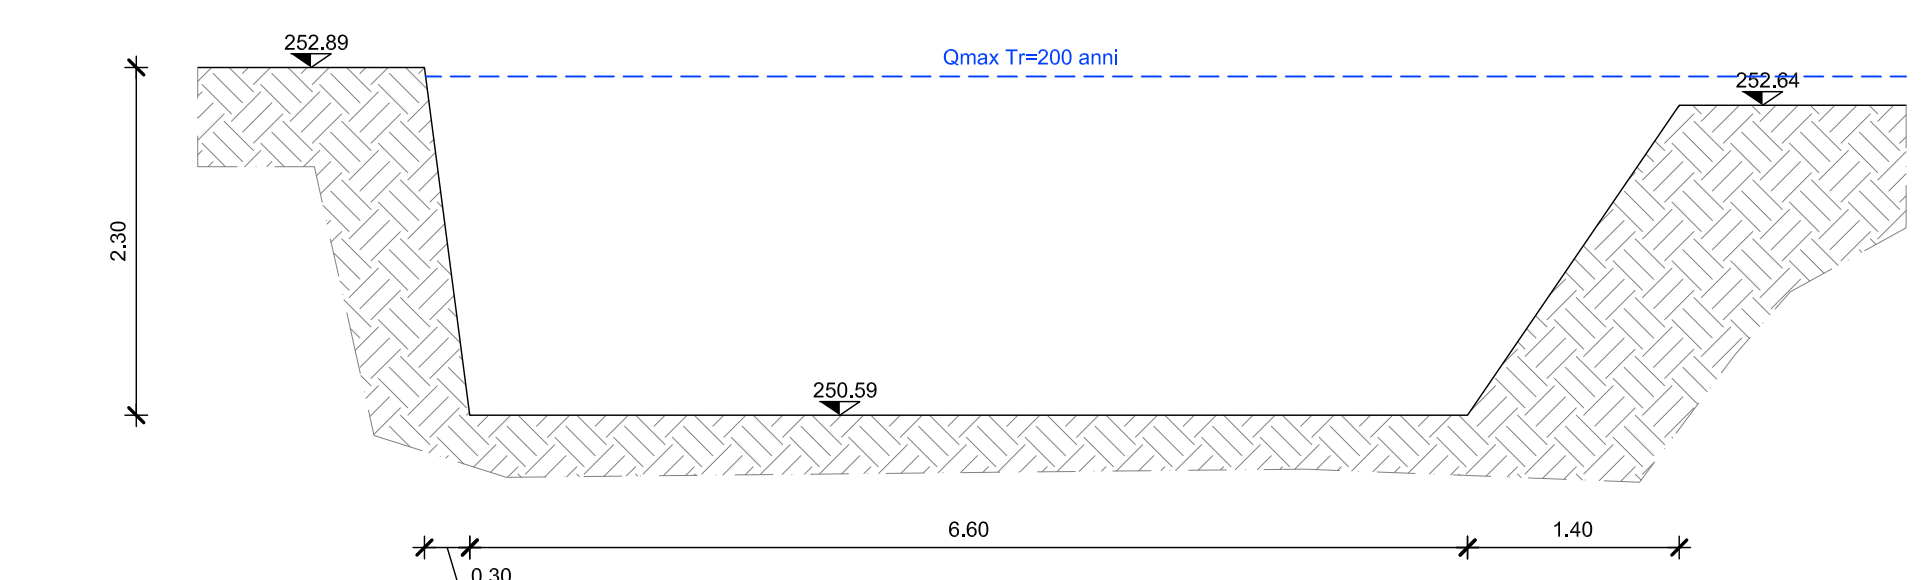

SEZIONE 13 Can - Scala 1:50

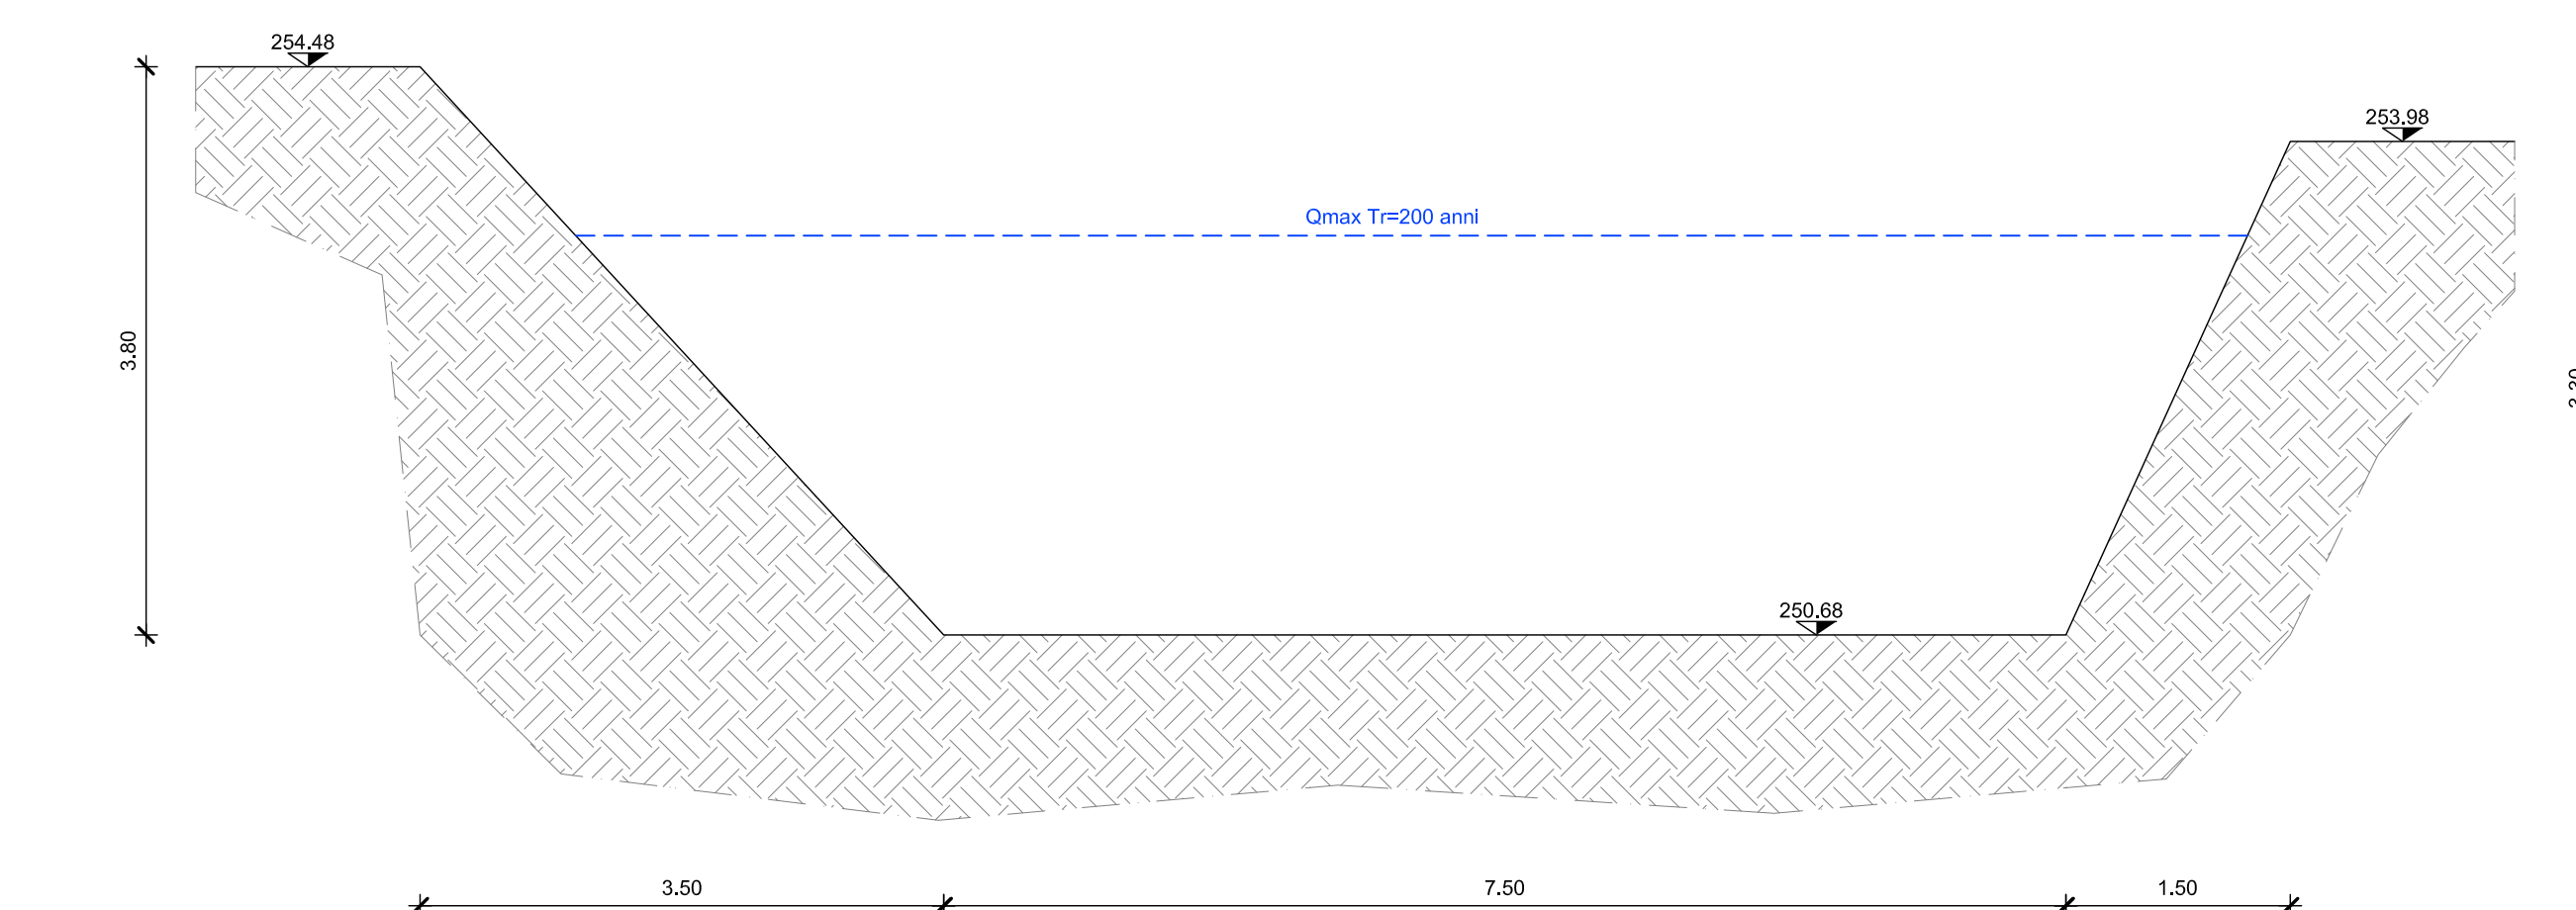

Livello acqua: 40cm