


Legenda

- Confini comunali
- Corsi d'acqua principali
- Perimetrazione Nucleo abitato
- A1 - Aree per attività agricole e allevamenti agricoli
- A2 - Aree per attività agricole e allevamenti industriali
- A5 - Aree di interesse naturalistico, vincolo Cappella Missioni
- Nuclei frazionali**
- RA - Nuclei frazionali (art. 8, punto 1-4 N.T.A.)
- R - Annessamenti rurali (art. 25 N.T.A.)
- Insedimenti in zona impropria**
- PC - Insediamenti produttivi, industriali o artigianali confermati (art. 8, punto 2-5)
- PE - Insediamenti artigianali esistenti confermati (art. 8, punto 2-5 bis)
- TR - Insediamenti utilizzati a fini ricettivi o ricreativi confermati (art. 8, punto 2-8)
- Fascia di rispetto della telefonia**
- Fascia di rispetto area di sito tecnologico per il posizionamento di particolari antenne per la telefonia fissa e mobile
- Area di sito tecnologico per il posizionamento di particolari antenne per la telefonia fissa e mobile "TLC2"
- Fasce corsi d'acqua**
- Fascia corsi acqua art. 29 L.R. 56/77
- Fascia corsi acqua art. 142, punto 1), lett. c) D.Lgs. 42/2004 - 150 m
- Fascia legge 56/77 art. 29 lettera d) ml 200
- Boschi habitat interesse di comunitario**
- Ppr - lettera g) boschi
- Boschi umidi - poligoni
- Area contigua della fascia fluviale del Po - tratto cuneese - art. 18 NdA PPR
- Dorsali Provinciali Ciclabili - Ciclostrada**
- esistente
- Percorsi di fruizione
- Principali corridoi ecologici
- Reticolo ecologico minore
- Beni di interesse documentario e di architettura minore (art. 25)
- Aree agricole di salvaguardia ambientale**
- Delimitazione ex. art. 8, punto 5-0 delle N.T.A.
- Numerazione ex. art. 8, punto 5-0 delle N.T.A.
- Direttiva alluvioni - PAI**
- L - Limite esterno scenario alluvione raro (ex Fascia C)

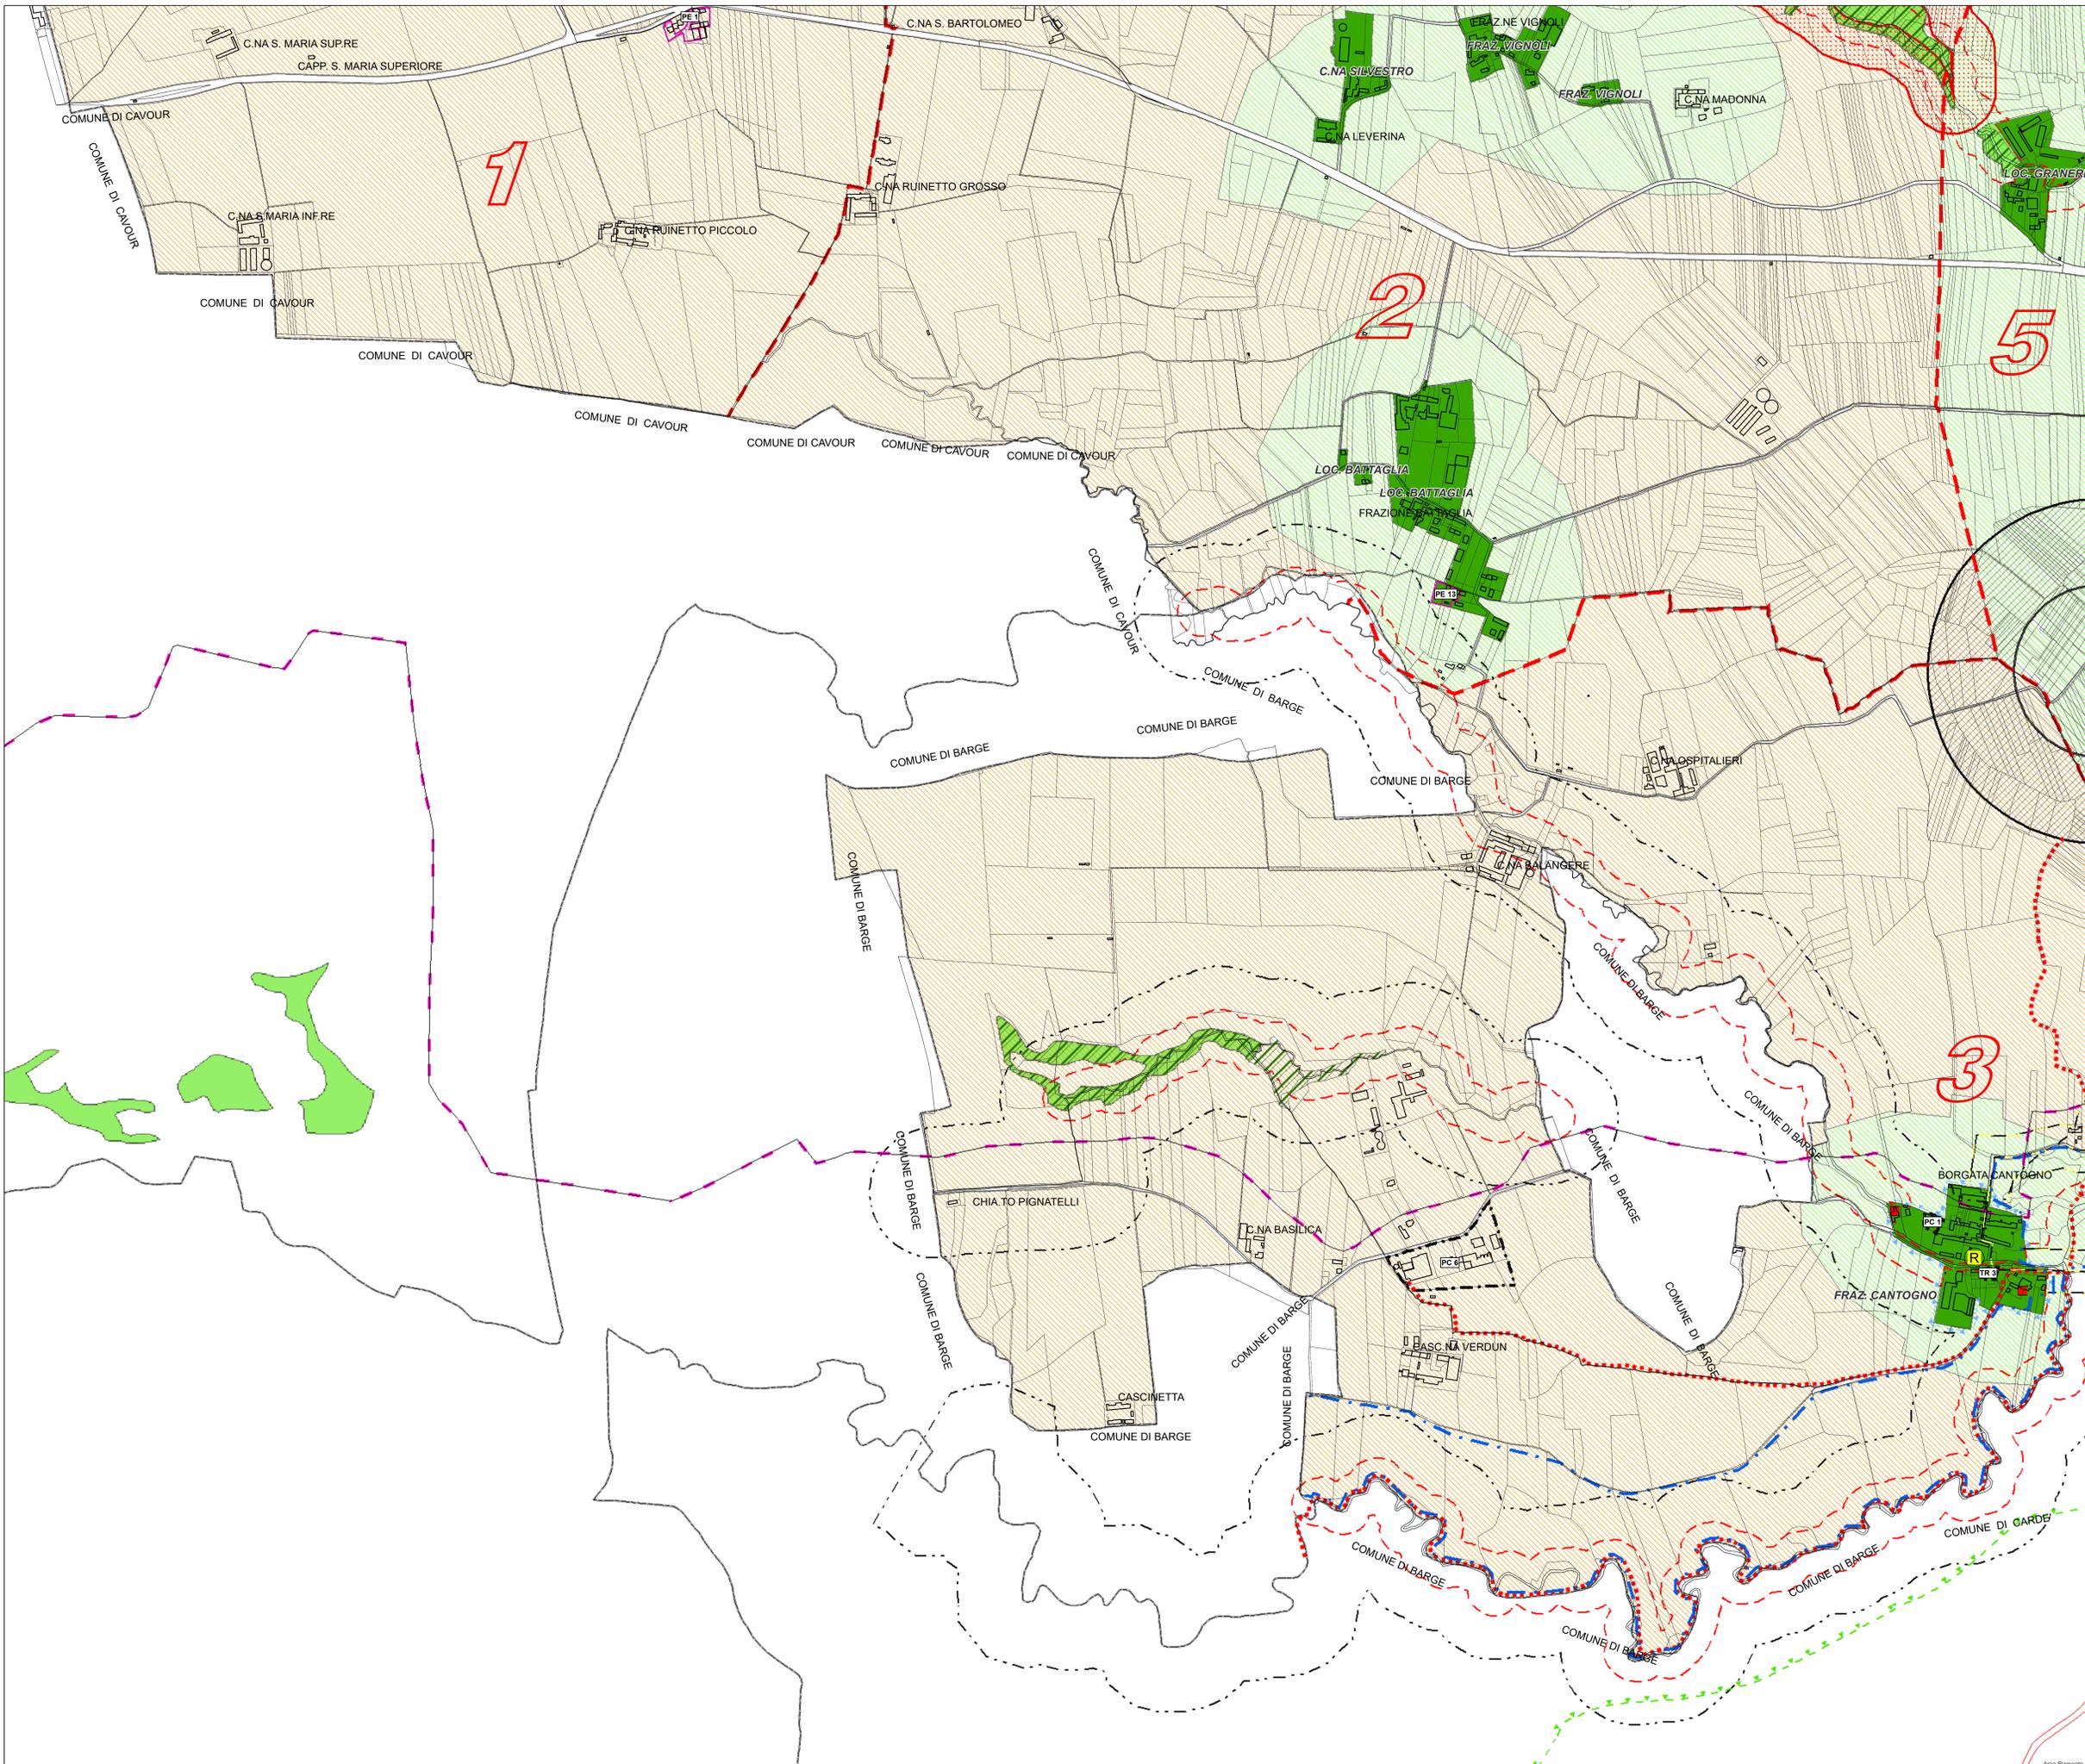

COMUNE DI VILAFRANCA PIEMONTE

VARIANTE STRUTTURALE N. 04 AL P.R.G.C. VIGENTE

ai sensi del comma 4, art. 17 della L.R. 56/77 e s.m.i.)

PROGETTO PRELIMINARE

Allegato alla delibera di Consiglio Comunale n. del .../.../..... Agg. cartografico: 06/2015

Elaborato:

P.R.G.C. in progetto di variante
Planimetria generale di Piano
- Settore sud-ovest -

Tav:	Agg.	Scala di riferimento: 1:5 000
P2.4	00	Data: Maggio 2018
Il Sindaco: arch. Marina BORDESE		Archivio: M85caPRO-TEG_PRL_VAR04_P2-4_00
Il Segretario Comunale: dott. Emanuele MATINA		Il Professionista
Il R.U.P.: arch. Silvia RUATA		arch. Marco PAIRONE

