


- Legenda**
- ▭ Ambiti
 - ▭ UnitaDiSuolo
- Simbologia fabbricati**
- FILO FABBRICAZIONE
 - BASSO FABBRICATO
 - FIENILE TRAVATA TETTOIA
 - PRECARIO
 - † Accessi a corti e cortili
 - ▲ Passi carrai di particolare rilevanza
 - ★ Tettoie soggette a trasformazione d'uso e/o recupero volumetrico
 - Travate - tettoie e/o fienili non demolibili
- Tipi di intervento**
- ▨ AREA IN DISMISSIONE
 - ▨ NUOVA COSTRUZIONE
 - ▨ PORTICI
 - ▨ AMPLIAMENTO
- Servizi**
- ▨ Servizi
- Progettazione unitaria**
- 1
- Tipi di intervento**
- ▨ Fabbricati da demolire
 - ▨ Edifici soggetti a ristrutturazione edilizia con demolizione e ricostruzione (REDR)
 - ▨ Edifici soggetti a ristrutturazione edilizia di tipo "A" (ReA)
 - ▨ Edifici soggetti a ristrutturazione edilizia di tipo "B" (ReB)
 - ▨ Edifici soggetti a restauro (Res) e risanamento conservativo (Ric)



ARTICOLAZIONE AREE Aa - aB

Legenda

- ▨ AREE Aa
- ▨ AREE Ab

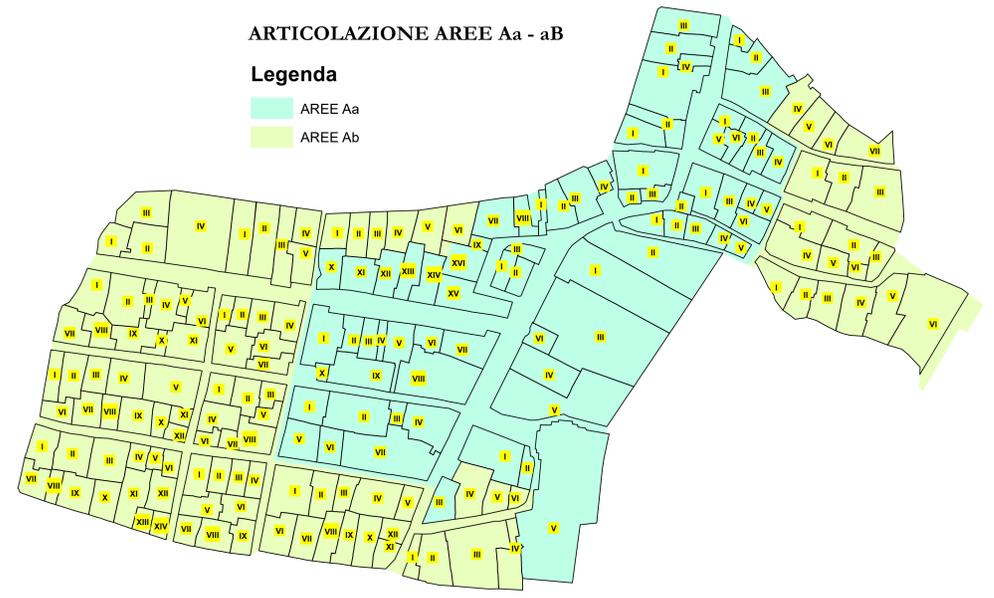

ARTICOLAZIONE AMBITI

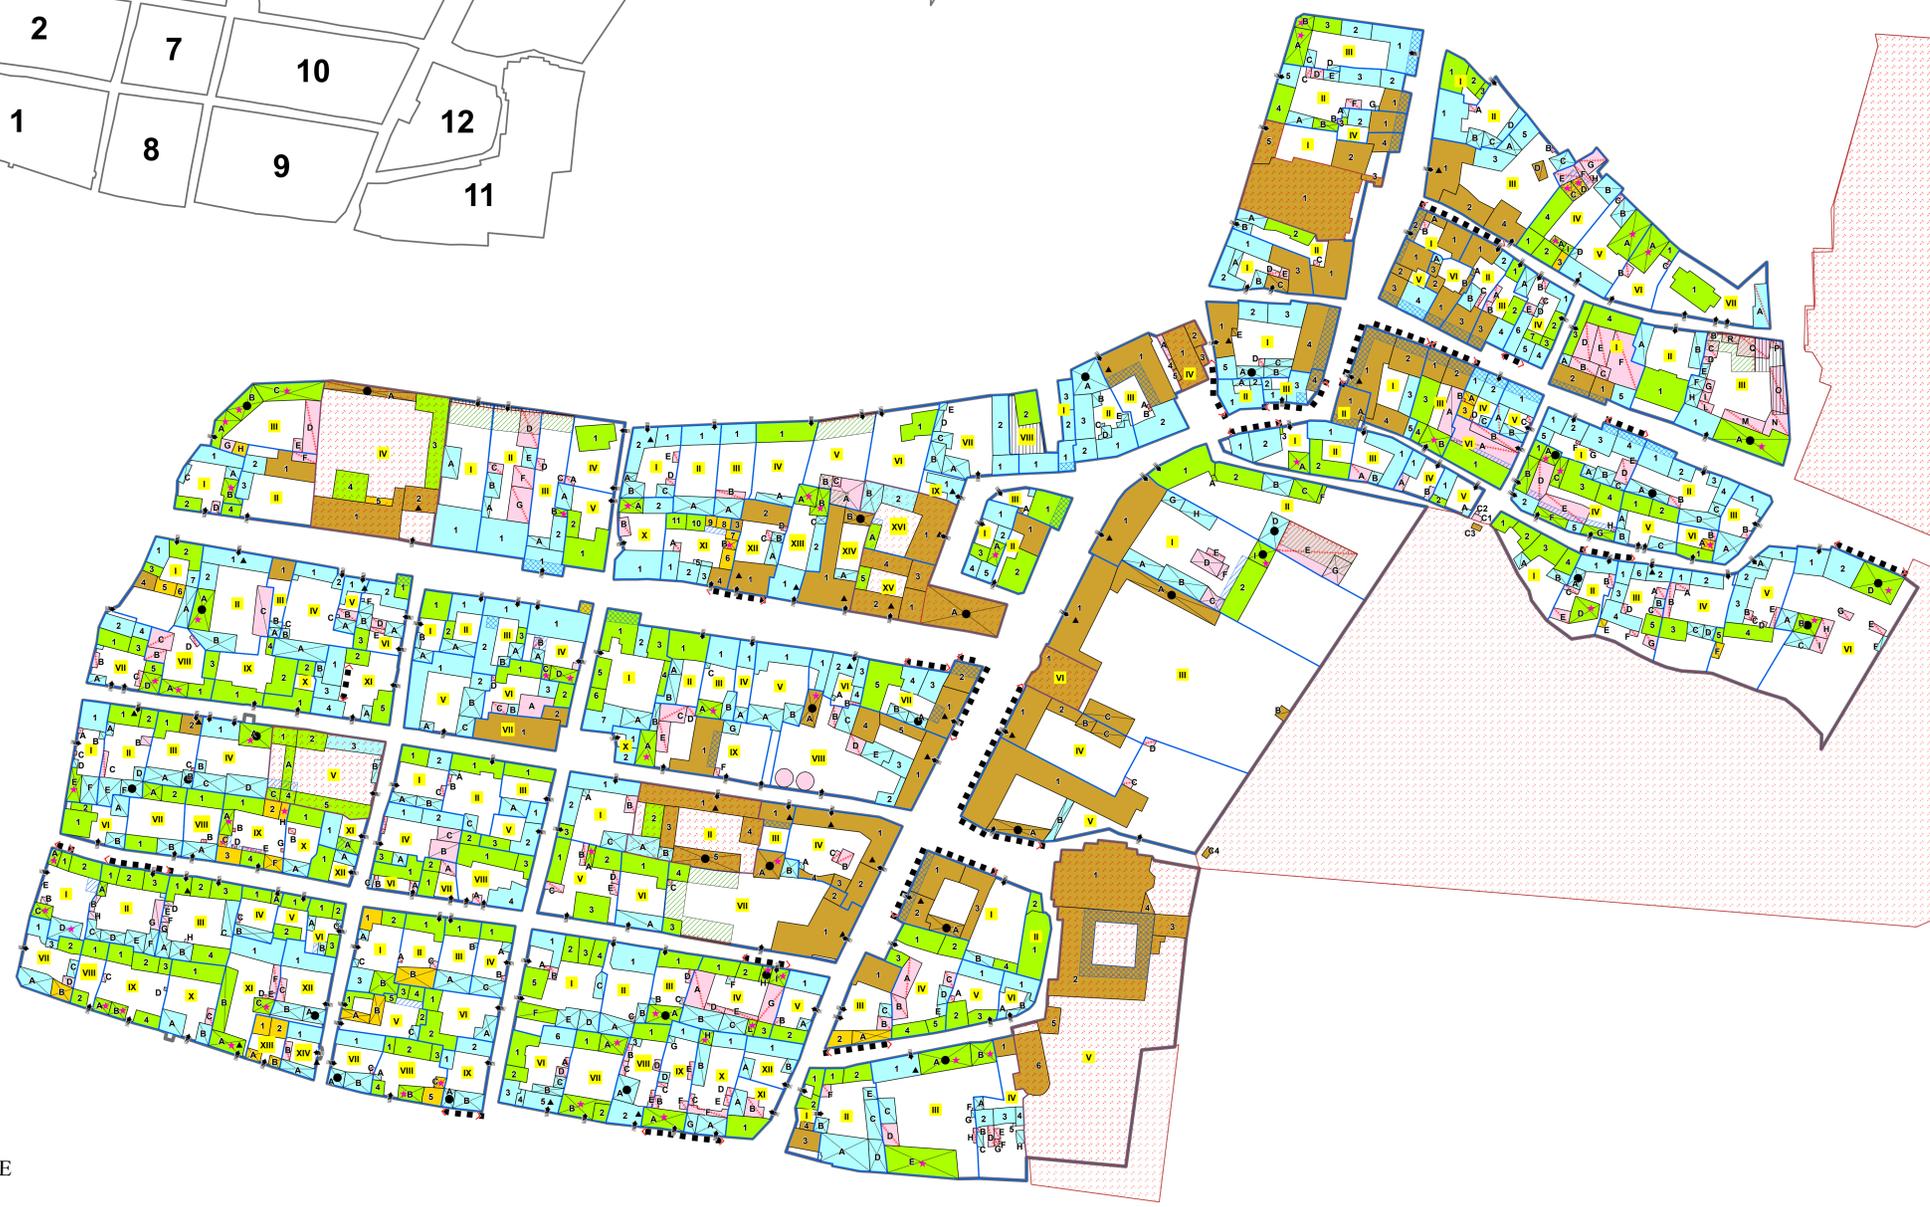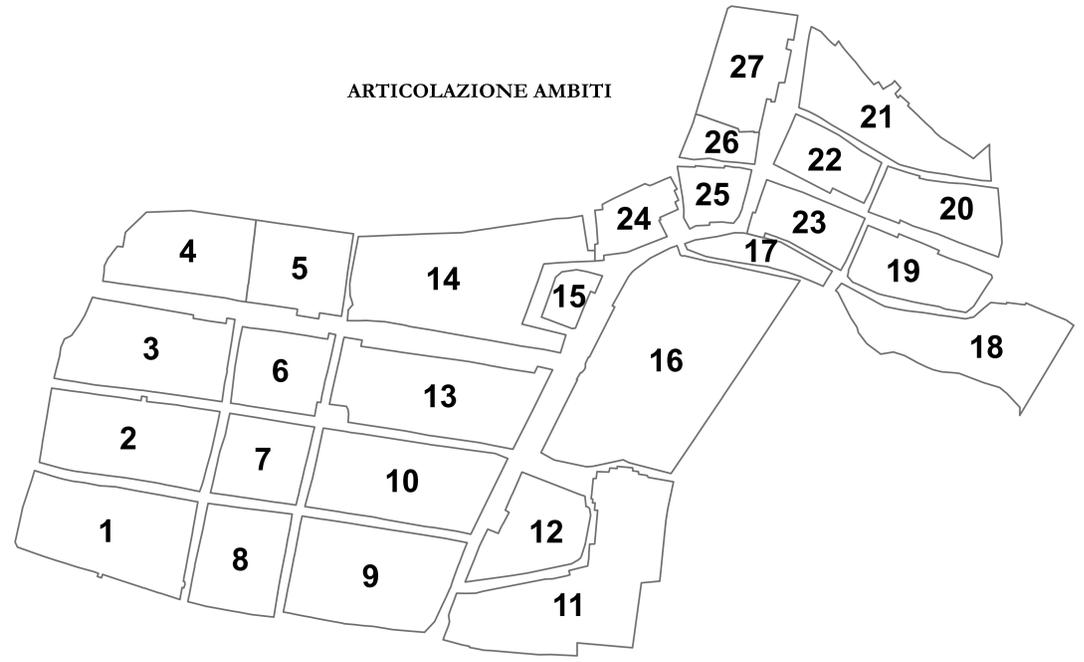

REGIONE PIEMONTE

TORINO METROPOLI


COMUNE DI VILLAFRANCA PIEMONTE

VARIANTE STRUTTURALE N. 04
AL P.R.G.C. VIGENTE
 ai sensi del comma 4, art. 17 della L.R. 56/77 e s.m.i.)

PROGETTO PRELIMINARE
 Allegato alla delibera di Consiglio Comunale n. del .../.../..... Agg. cartografico: 06/2015

Elaborato: **PR.G.C. in progetto di variante**
 Progetto di Piano del Concentrico - Centro Storico -

Tav:	Agg.	Scala di riferimento: 1:1 000
P4.1	00	Data: Maggio 2018
Il Sindaco: arch. Marina BORDESE		Archivio: M85(ex-PRO-TEC)_PRE_VARI04_P4-L_00
Il Segretario Comunale: dott. Emanuele MATINA		Il Professionista
Il R.U.P.: arch. Silvia RUATA		arch. Marco PAIRONE

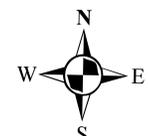

via Bionetti 41/00000 - 101004 Pinerolo
 Tel. 011/310400
 Telefax 011/310401
 Telex 320131
 Telex 320132