

INTERVENTI NON STRUTTURALI AI SOLAI
(ANTISFONDELLAMENTO) DELLA SCUOLA PRIMARIA
"GUGLIELMO MARCONI" DI STRADA CAVOUR N°1

Codice generale	Codice dell'opera	Lotto	Livello di progettazione	Area di progettazione	Numero elaborato	Tipo documento	Versione
Avfr	008	0	DE	G	013	pianta	0-19

IL RESPONSABILE DELL' AREA TECNICA :
Geom. Mauro Borello

IL PROGETTISTA:
Dott. Ing. Valter Ripamonti



Studio Tecnico Dott. Ing. Valter Ripamonti - Via Tessore n° 25 - 10064 Pinerolo - (TO)
Tel 0121/77445 - Fax 0121/375733 - E-Mail:segreteria@ripamontistudio.com - tecnico@ripamontistudio.com


PROGETTO DEFINITIVO ESECUTIVO

OGGETTO



SEZIONI E PARTICOLARI COSTRUTTIVI

VERS.	MODIFICHE	DATA	DISEGNATORE	SCALA
0	Prima consegna	12 Marzo 2019	AA	Varie
1				
2				
3				
4				
5				

SEZIONE A:A

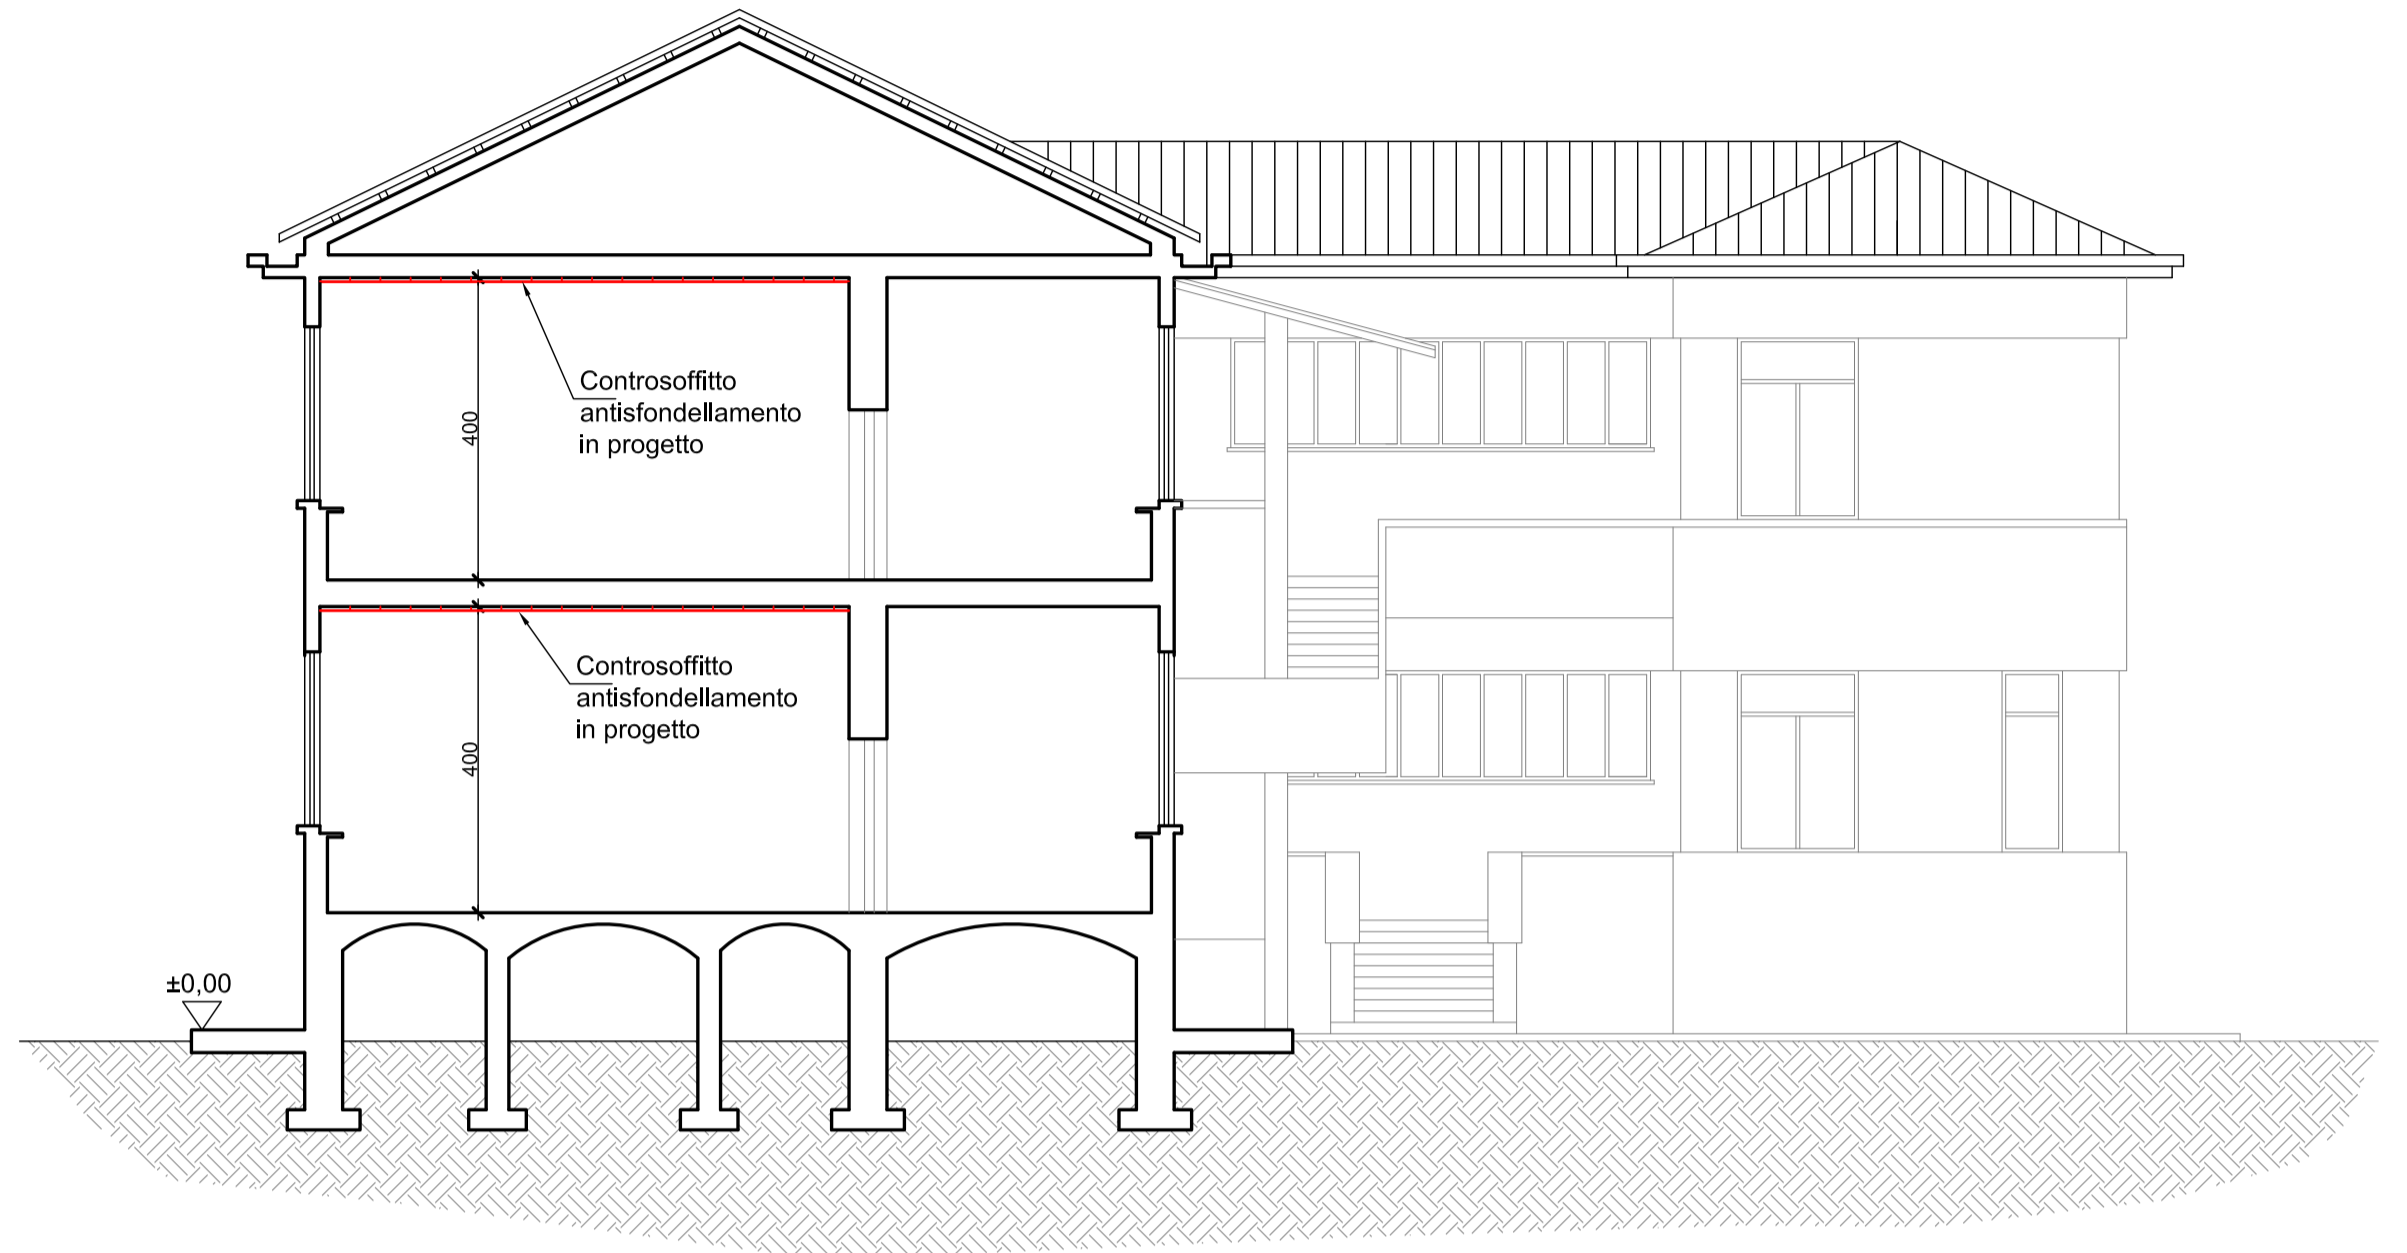

SCHEMA TIPO PER CONTROSOFFITTO
CERTIFICATO ANTISFONDELLAMENTO

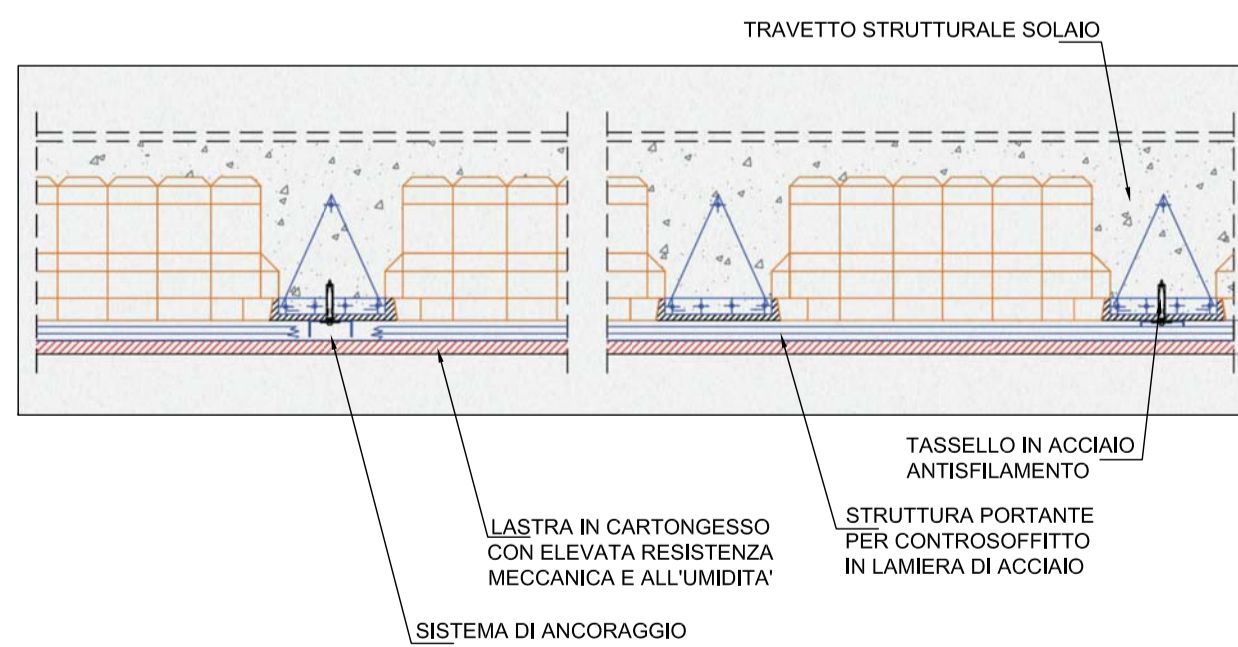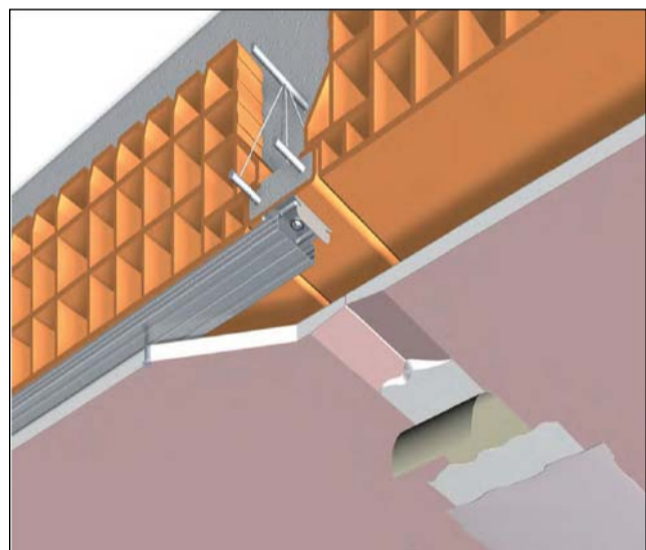

SEZIONE B:B

