


SERVIZIO IGIENICO - RICAMBI D'ARIA - SCALA 1:50

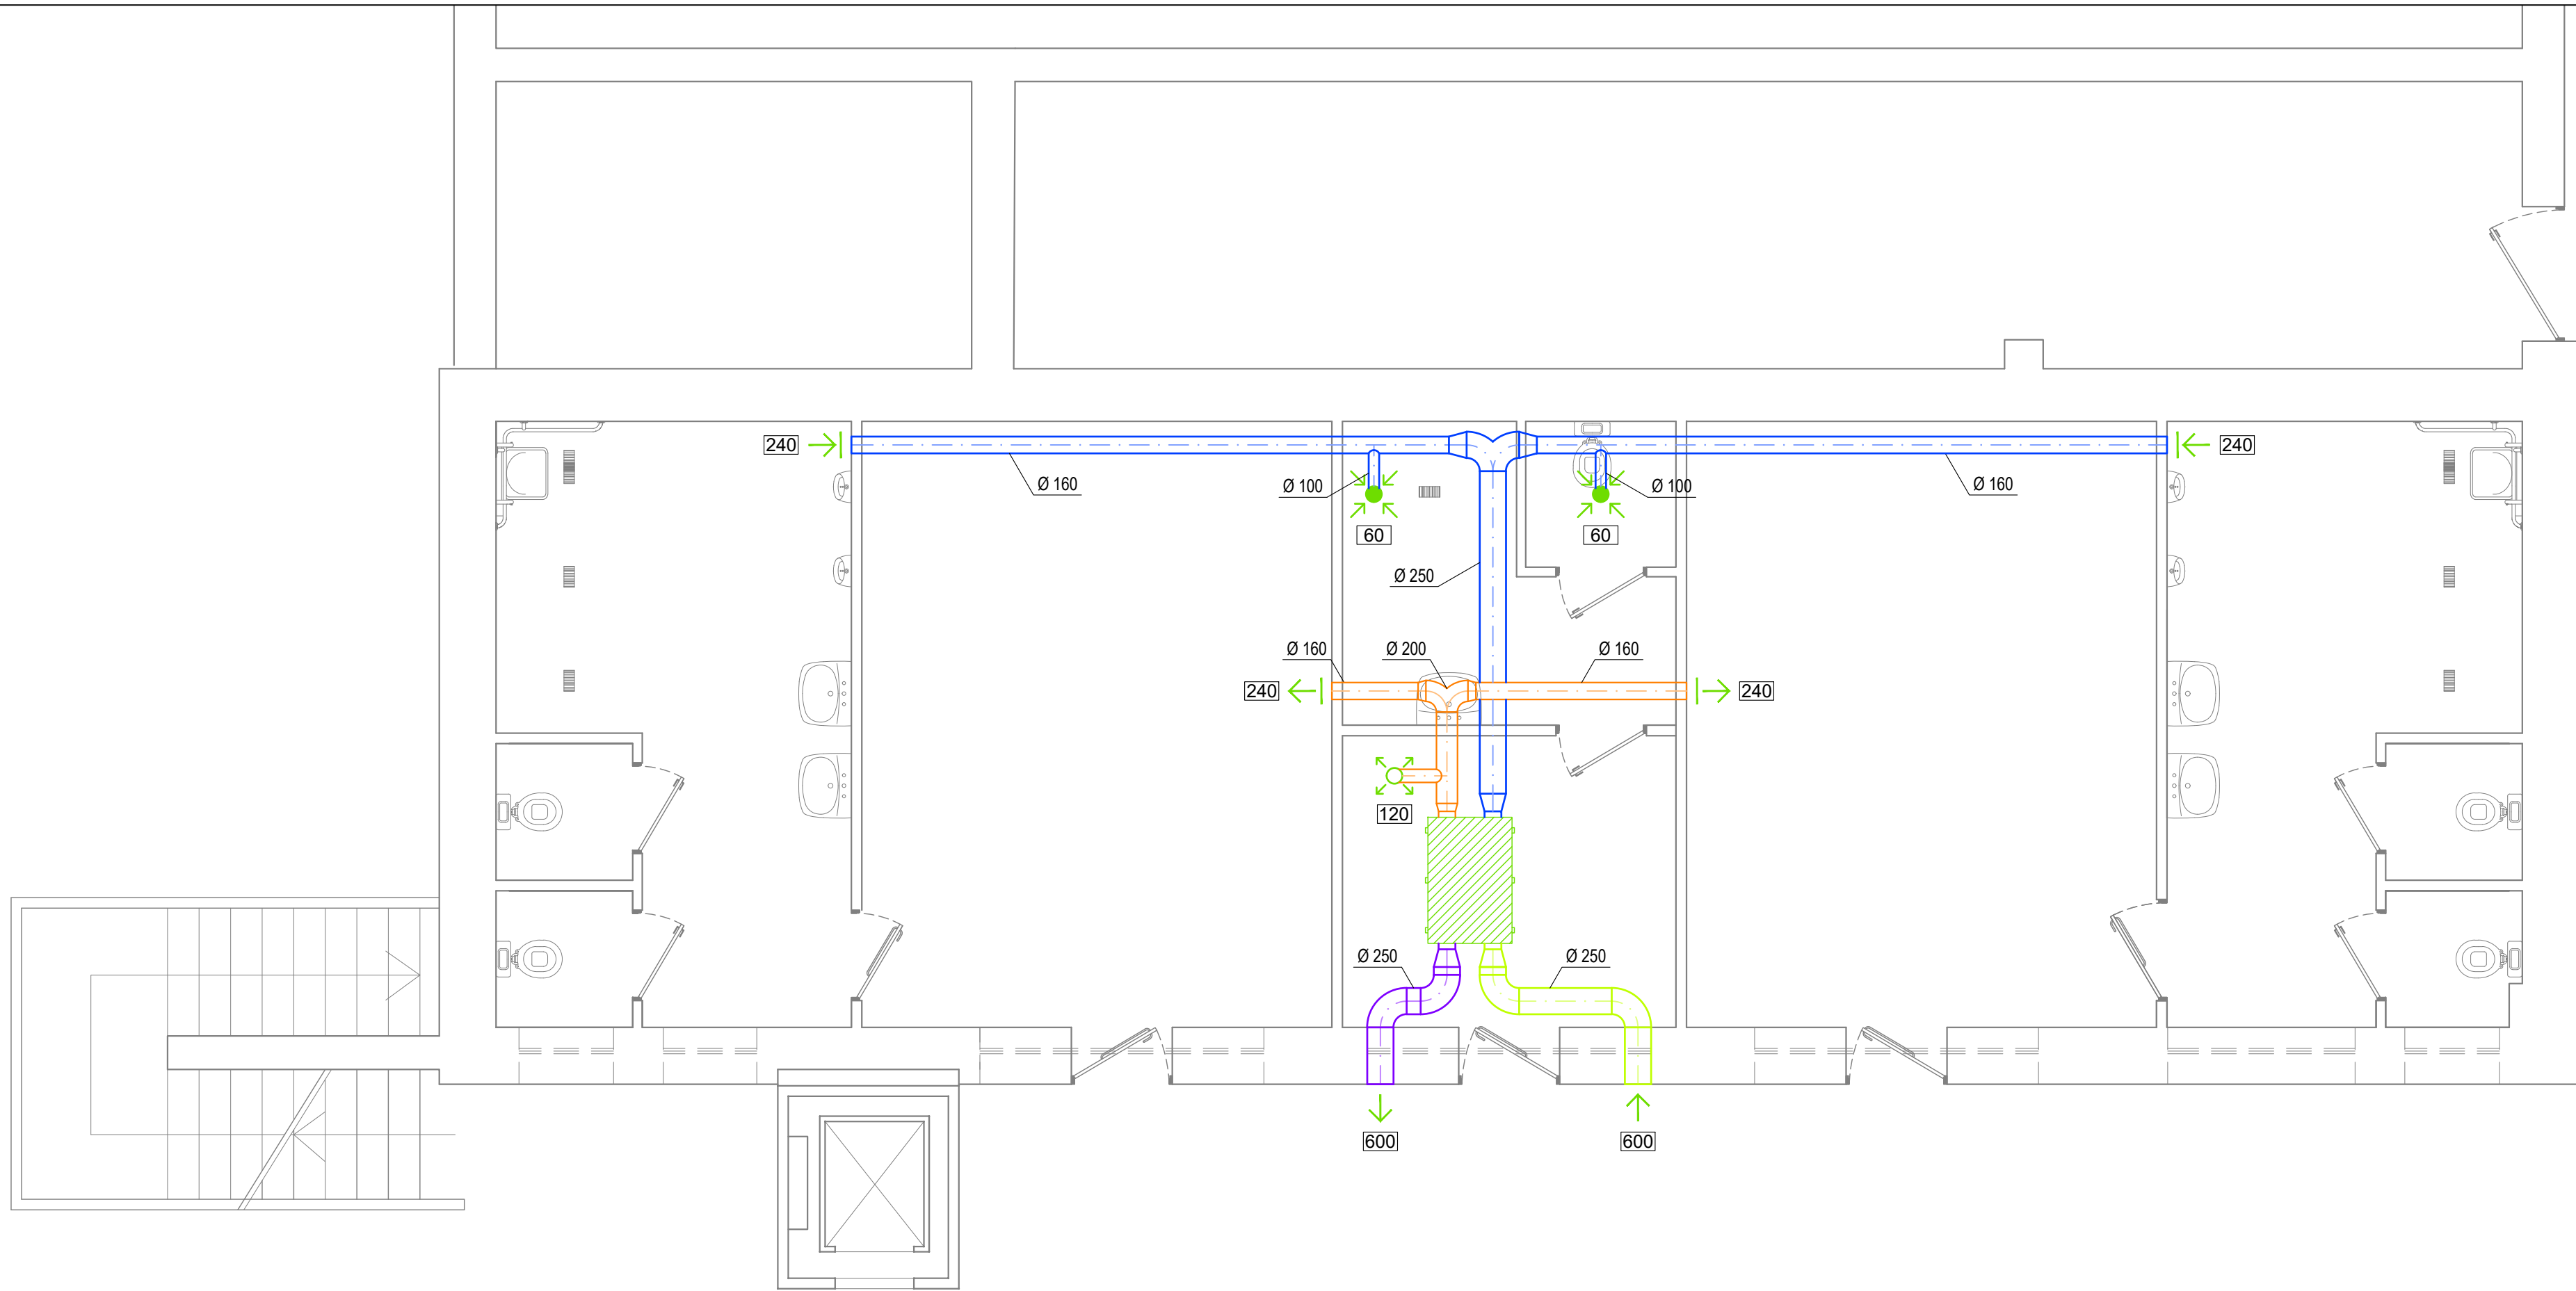

LEGENDA

- | | | | |
|---|---|--|---|
| ← | BOCCHETTE DI MANDATA ARIA
Marca: MP3 o equivalente
Modello: UDC o equivalente | | RECUPERATORE DI CALORE
Marca: IRSAP (o equivalente)
Modello: IRSAIR H 600
Portata aria: 600 m³/h
Dimensioni: 1313 x 846 x 282 mm
Peso: 70 kg |
| → | BOCCHETTE DI MANDATA ARIA
Marca: MP3 o equivalente
Modello: UDC o equivalente | | CANALE DI MANDATA ARIA |
| | DIFFUSORI CIRCOLARI DI MANDATA ARIA
Marca: MP3 o equivalente
Modello: KU9 160 o equivalente | | CANALE DI RIPRESA ARIA |
| | VALVOLE DI ESTRAZIONE ARIA
Marca: MP3 o equivalente
Modello: UV 150 o equivalente | | CANALE DI PRESA ARIA ESTERNA |
| | | | CANALE DI ESPULSIONE ARIA |

Villafranca Piemonte
CITTA' METROPOLITANA DI TORINO

Bando "Sport e periferie"



PROGETTO ESECUTIVO

Lavori di rifunionalizzazione degli esistenti blocchi
spogliatoi comunali presso il centro sportivo Aldo Moro

COMMITTENZA:

Comune di Villafranca Piemonte

PROGETTISTA:

Geom. Stefano ARMAND-HUGON
Viale Gilly, 5/2 - 10060 TORRE PELLICE (TO)
tel/fax +39329839 e-mail studio78torre@gmail.com
Iscrizione Albo Geometri di Torino n. 8094
C.F. RMNSFN78P09G6740 P.IVA 08466490011

PROGETTO IMPIANTO RICAMBIO ARIA

Tavola n°

11B

Oggetto:

Scala:

Data:

NOVEMBRE 2022