


LEGENDA SIMBOLI

	VALVOLA DI INTERCETTAZIONE A FLUSSO AVVIATO		POZZETTO PER TERMOMETRO
	VALVOLA DI INTERCETTAZIONE A SFERA		TERMOSTATO
	VALVOLA DI INTERCETTAZIONE A 2 VIE CON SERVOCOMANDO ELETTRICO		TERMOSTATO DI REGOLAZIONE
	VALVOLA DI INTERCETTAZIONE A 2 VIE CON SERVOCOMANDO ELETTROMAGNETICO		TERMOSTATO DI SICUREZZA
	VALVOLA DI INTERCETTAZIONE A 2 VIE CON SERVOCOMANDO PNEUMATICO		TERMOSTATO DI MINIMA
	VALVOLA DI INTERCETTAZIONE A 3 VIE		PRESSOSTATO
	VALVOLA DI INTERCETTAZIONE A 3 VIE PER INVERSIONE STAGIONALE ESTATE/INVERNO (con indicazione del senso di funzionamento)		PRESSOSTATO DI MINIMA
	VALVOLA DI INTERCETTAZIONE A 3 VIE CON SCARICO CONVOGLIATO OMOLOGATA ISPESL		PRESSOSTATO DI MASSIMA
	VALVOLA DI INTERCETTAZIONE A 3 VIE CON SERVOCOMANDO ELETTRICO (con indicazione del senso di funzionamento)		PRESSOSTATO DIFFERENZIALE
	VALVOLA DI INTERCETTAZIONE A 4 VIE PER MISCELAZIONE TERMOSTATICA		LIVELLOSTATO
	VALVOLA DI INTERCETTAZIONE DEL COMBUSTIBILE AUTOAZIONATA		LIVELLOSTATO DI BLOCCO PER MINIMO LIVELLO
	VALVOLA DI INTERCETTAZIONE A FARFALLA		LIVELLOSTATO DI BLOCCO PER MASSIMO LIVELLO
	VALVOLA DI INTERCETTAZIONE A FARFALLA CON SERVOCOMANDO ELETTRICO		FLUSSOSTATO
	VALVOLA DI TARATURA AUTOFLOW		RILEVATORE DI TEMPERATURA (TERMOMETRO) (con indicazione del valore di fondo scala)
	VALVOLA DI RITEGNO A flusso avviato/wafer		RILEVATORE DI PRESSIONE (MANOMETRO) (con indicazione del valore di fondo scala)
	VALVOLA DI SICUREZZA CON COMANDO A MOLLA		RILEVATORE DI LIVELLO
	VALVOLA DI SICUREZZA CON COMANDO A CONTRAPPESO		PRESA PER MANOMETRO CON FLANGIA DI PROVA
	RUBINETTO DI INTERCETTAZIONE CON GALLEGGIANTE INOX		ELETTROPOMPA DI CIRCOLAZIONE PER ACQUA
	RUBINETTO DI SCARICO (per apparecchiature e/o collettori)		ELETTROPOMPA GEMELLARE DI CIRCOLAZIONE PER ACQUA
	RUBINETTO DI SCARICO (per fondi linea)		ELETTROPOMPA DI CIRCOLAZIONE PER altri fluidi liquidi
	SCARICO APERTO		PRESA PER CARICO MANUALE GLICOLE
	FILTRO A CESTELLO		CONTAINPULSI PER SISTEMI DI TRATTAMENTO DELLE ACQUE DI ALIMENTAZIONE
	FILTRO GENERICO		CONTATORE ACQUA DI ALIMENTAZIONE
	GIUNTO ANTIVIBRANTE		DISCONNETTORE PER ACQUA
	RIDUZIONE CONCENTRICA (con indicazione dei diametri nel senso del flusso)		REGOLATORE DA TUBAZIONE CON ELEMENTO SENSIBILE
	RIDUTTORE DI PRESSIONE (triangolo piccolo = lato alta pressione)		REGOLATORE DA TUBAZIONE CON PROGRAMMATORE ORARIO
	DISPOSITIVO DI SFOGO ARIA AUTOMATICO		SONDA ESTERNA DI TEMPERATURA
	SCARICATORE DI CONDENZA PER VAPORE ACQUEO		CENTRALINA DI RILEVAZIONE FUGHE GAS
	TRONCHETTO FLANGIATO MISURATORE DI PORTATA		CONTATORE GAS METANO
	VALVOLA DI BY-PASS DIFFERENZIALE		DISPOSITIVO DI ALLARME ACUSTICO-VISIVO
	VALVOLA DI SCARICO TERMICO		SONDA DI RILEVAZIONE FUGHE GAS

simboli a norma UNI 9511

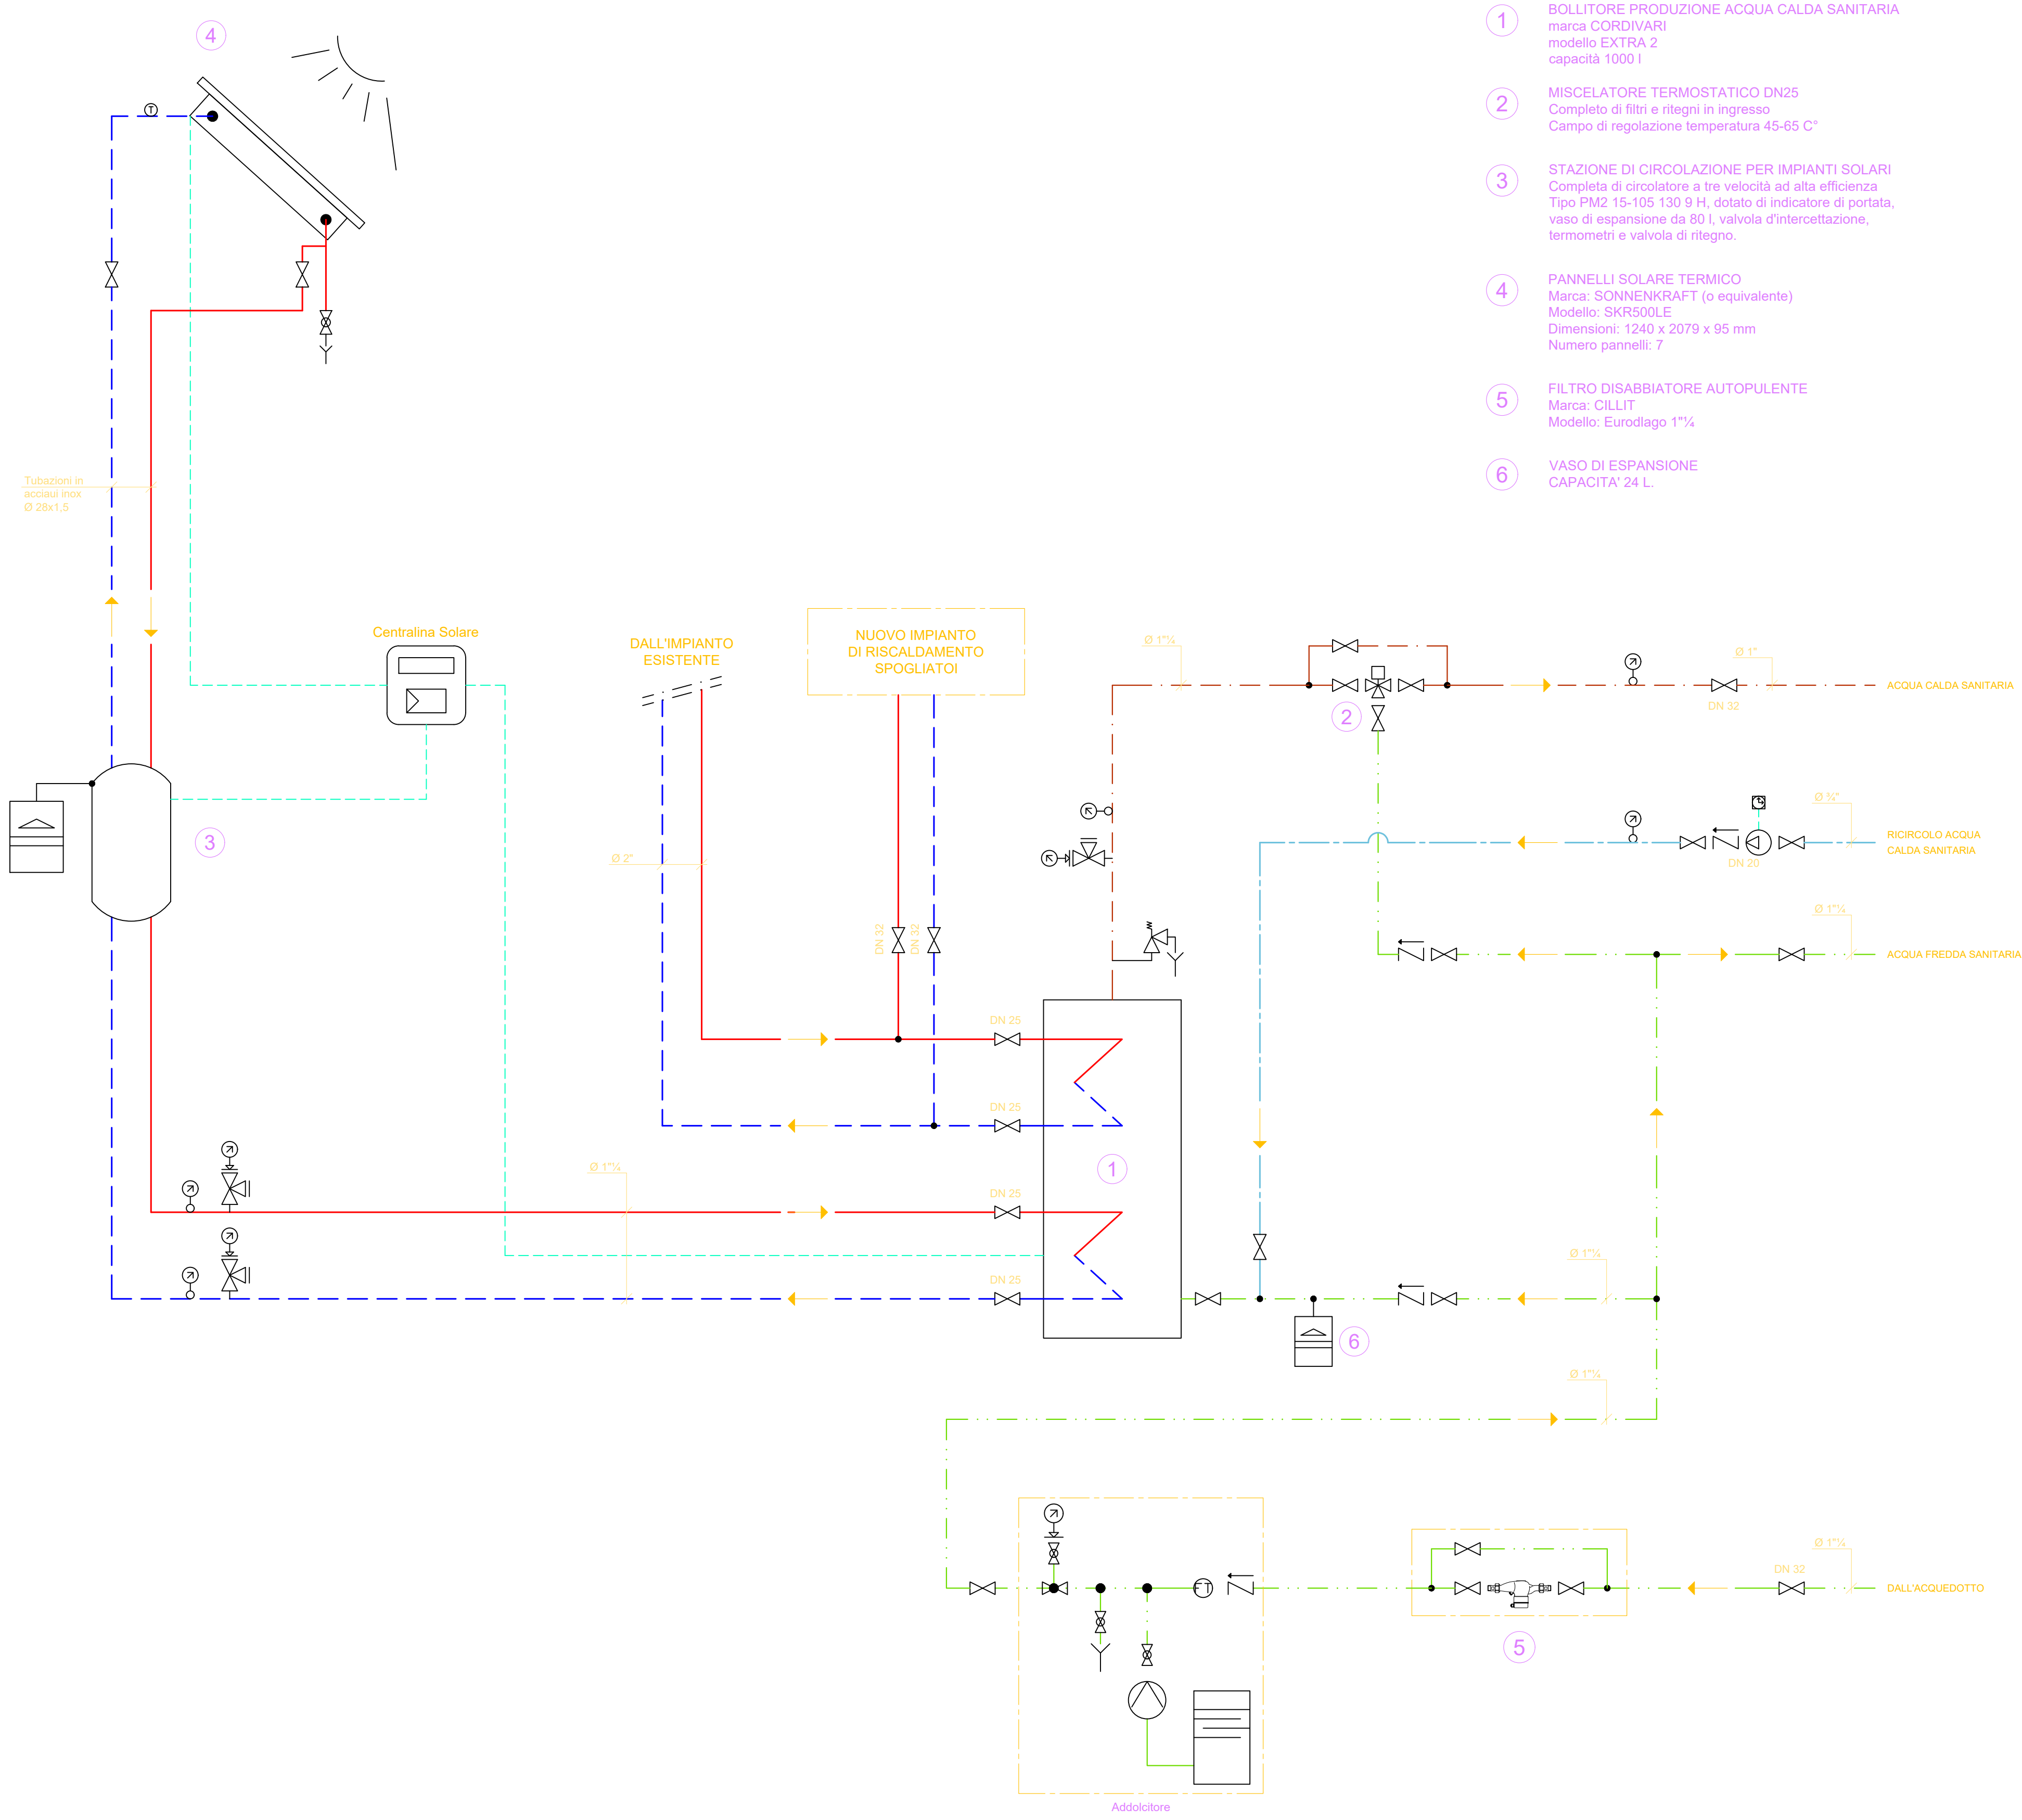

Villafranca Piemonte
CITTA' METROPOLITANA DI TORINO

Bando "Sport e periferie"

PROGETTO ESECUTIVO

Lavori di rifunionalizzazione degli esistenti blocch
spogliatoi comunali presso il centro sportivo Aldo Moro

COMMITTENZA:
Comune di Villafranca Piemonte

PROGETTISTA:
Geom. Stefano ARMAND-HUGON
Viale Cilly, 5/2 - 10060 TORRE PELLICE (TO)
tel/fax +39329839 e-mail studio78@tore@gmail.com
Iscrizione Albo Geometri di Torino n. 8094
C.F. RMNSFN78P09G674O P.IVA 08466490011

PROGETTO SCHEMA FUNZIONALE CENTRALE TERMICA

Tavola n°
11D

Oggetto:

Scala:

Data:

NOVEMBRE 2022