




SERVIZIO IGIENICO - ADDUZIONI - SCALA 1:50

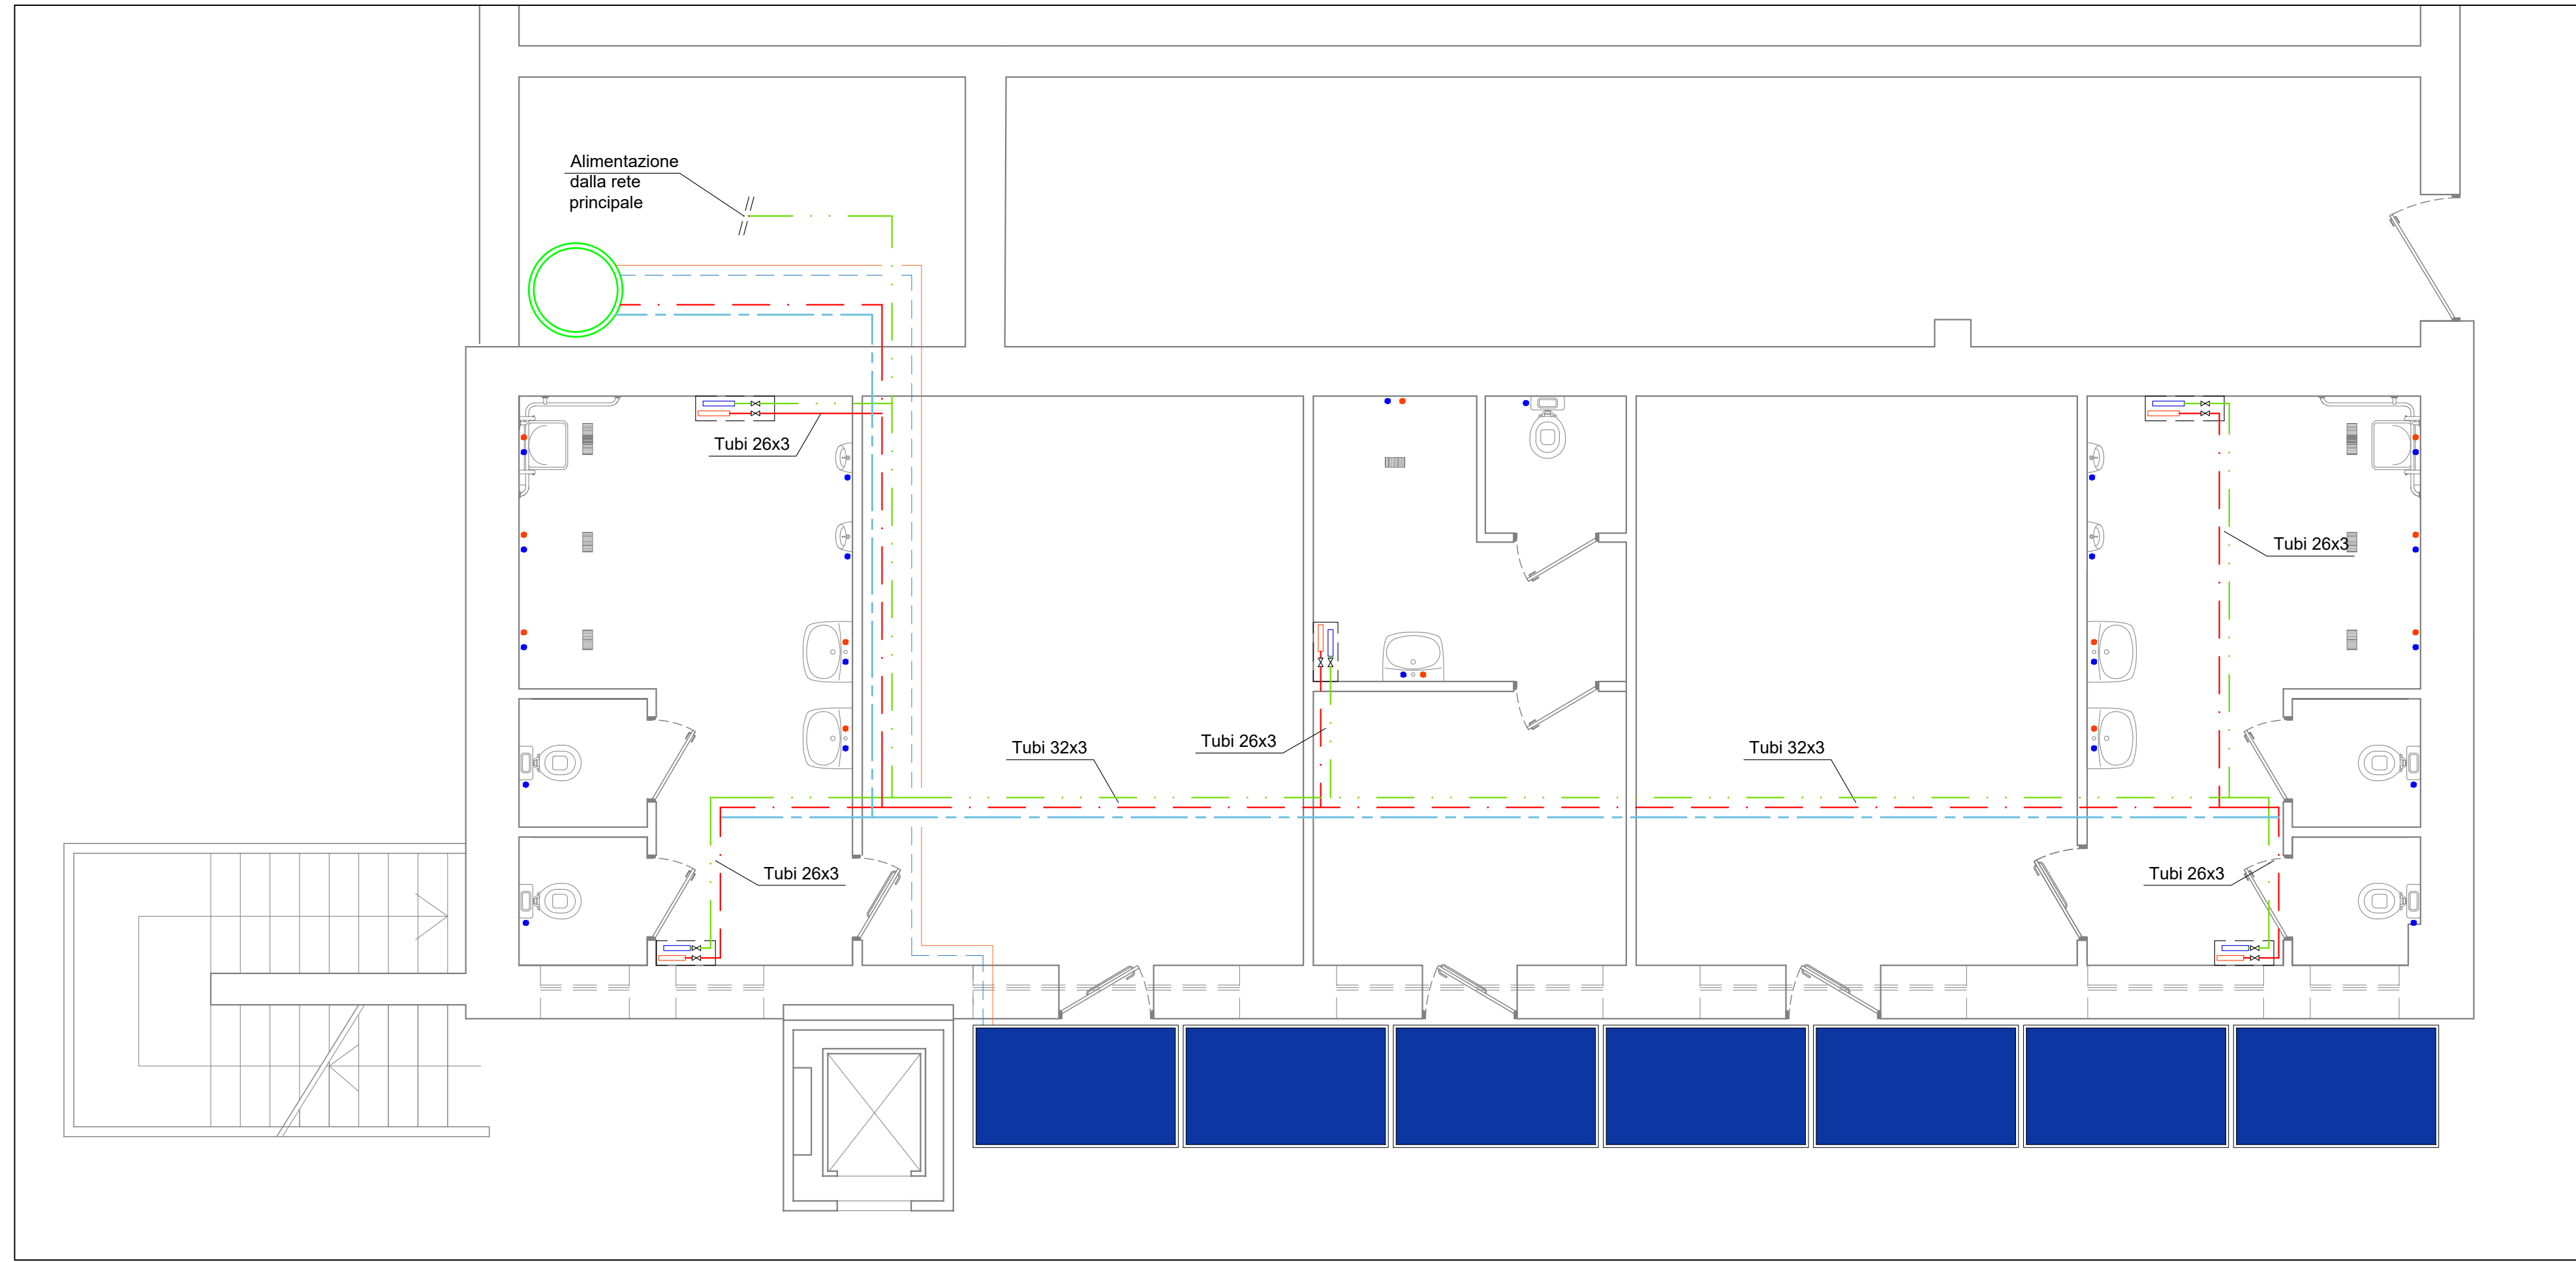


LEGENDA IMPIANTO IDROSANITARIO

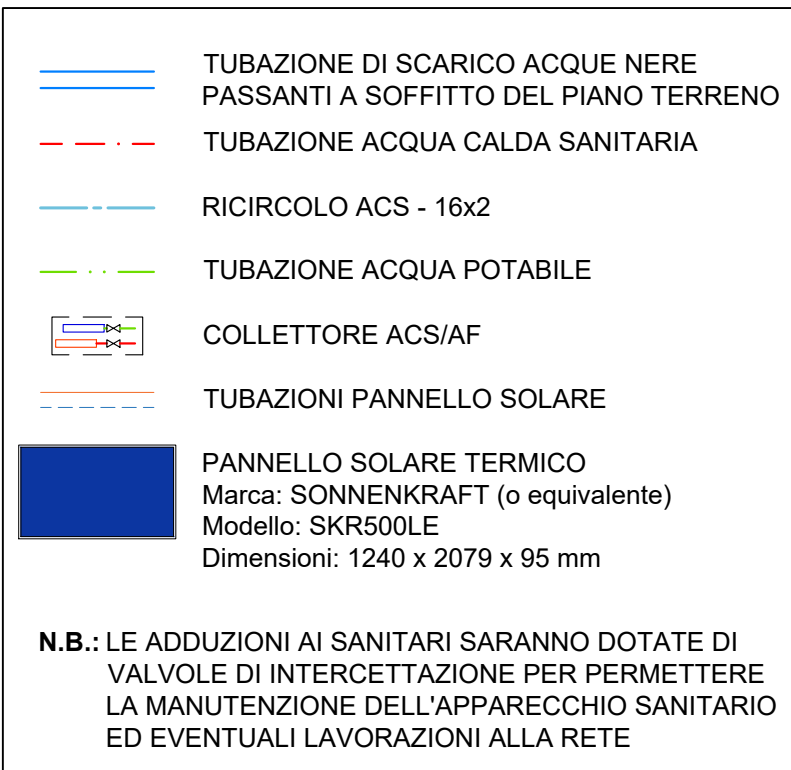

SCHEMA ALLACCIAMENTI NUOVI COLLETTORI DI DISTRIBUZIONE LAVABI-DOCCE-VASI

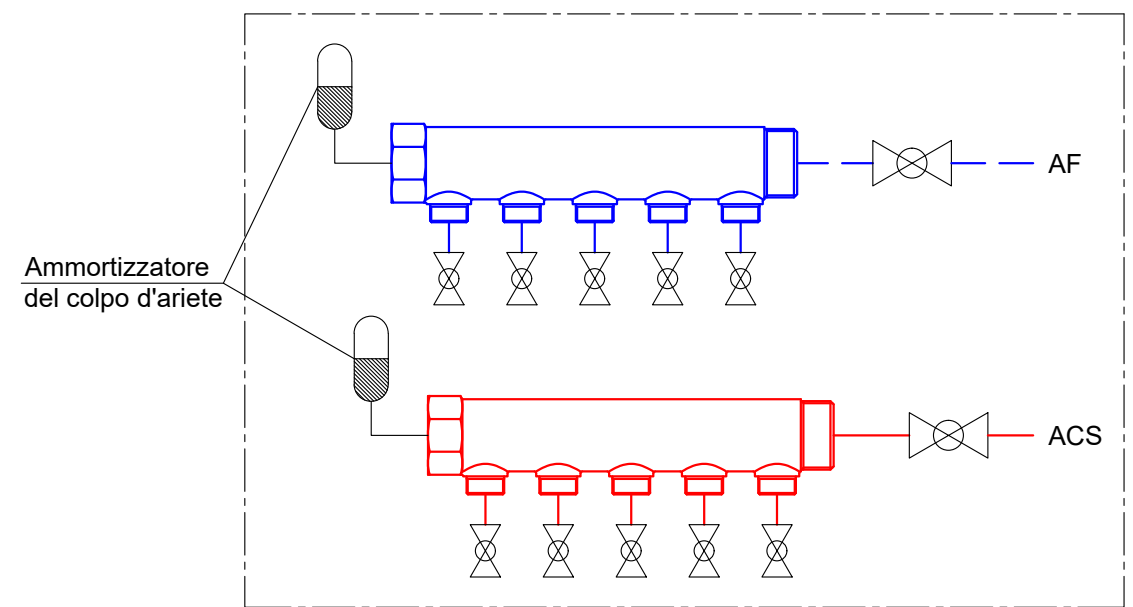

SERVIZIO IGIENICO - SCARICHI - SCALA 1:50

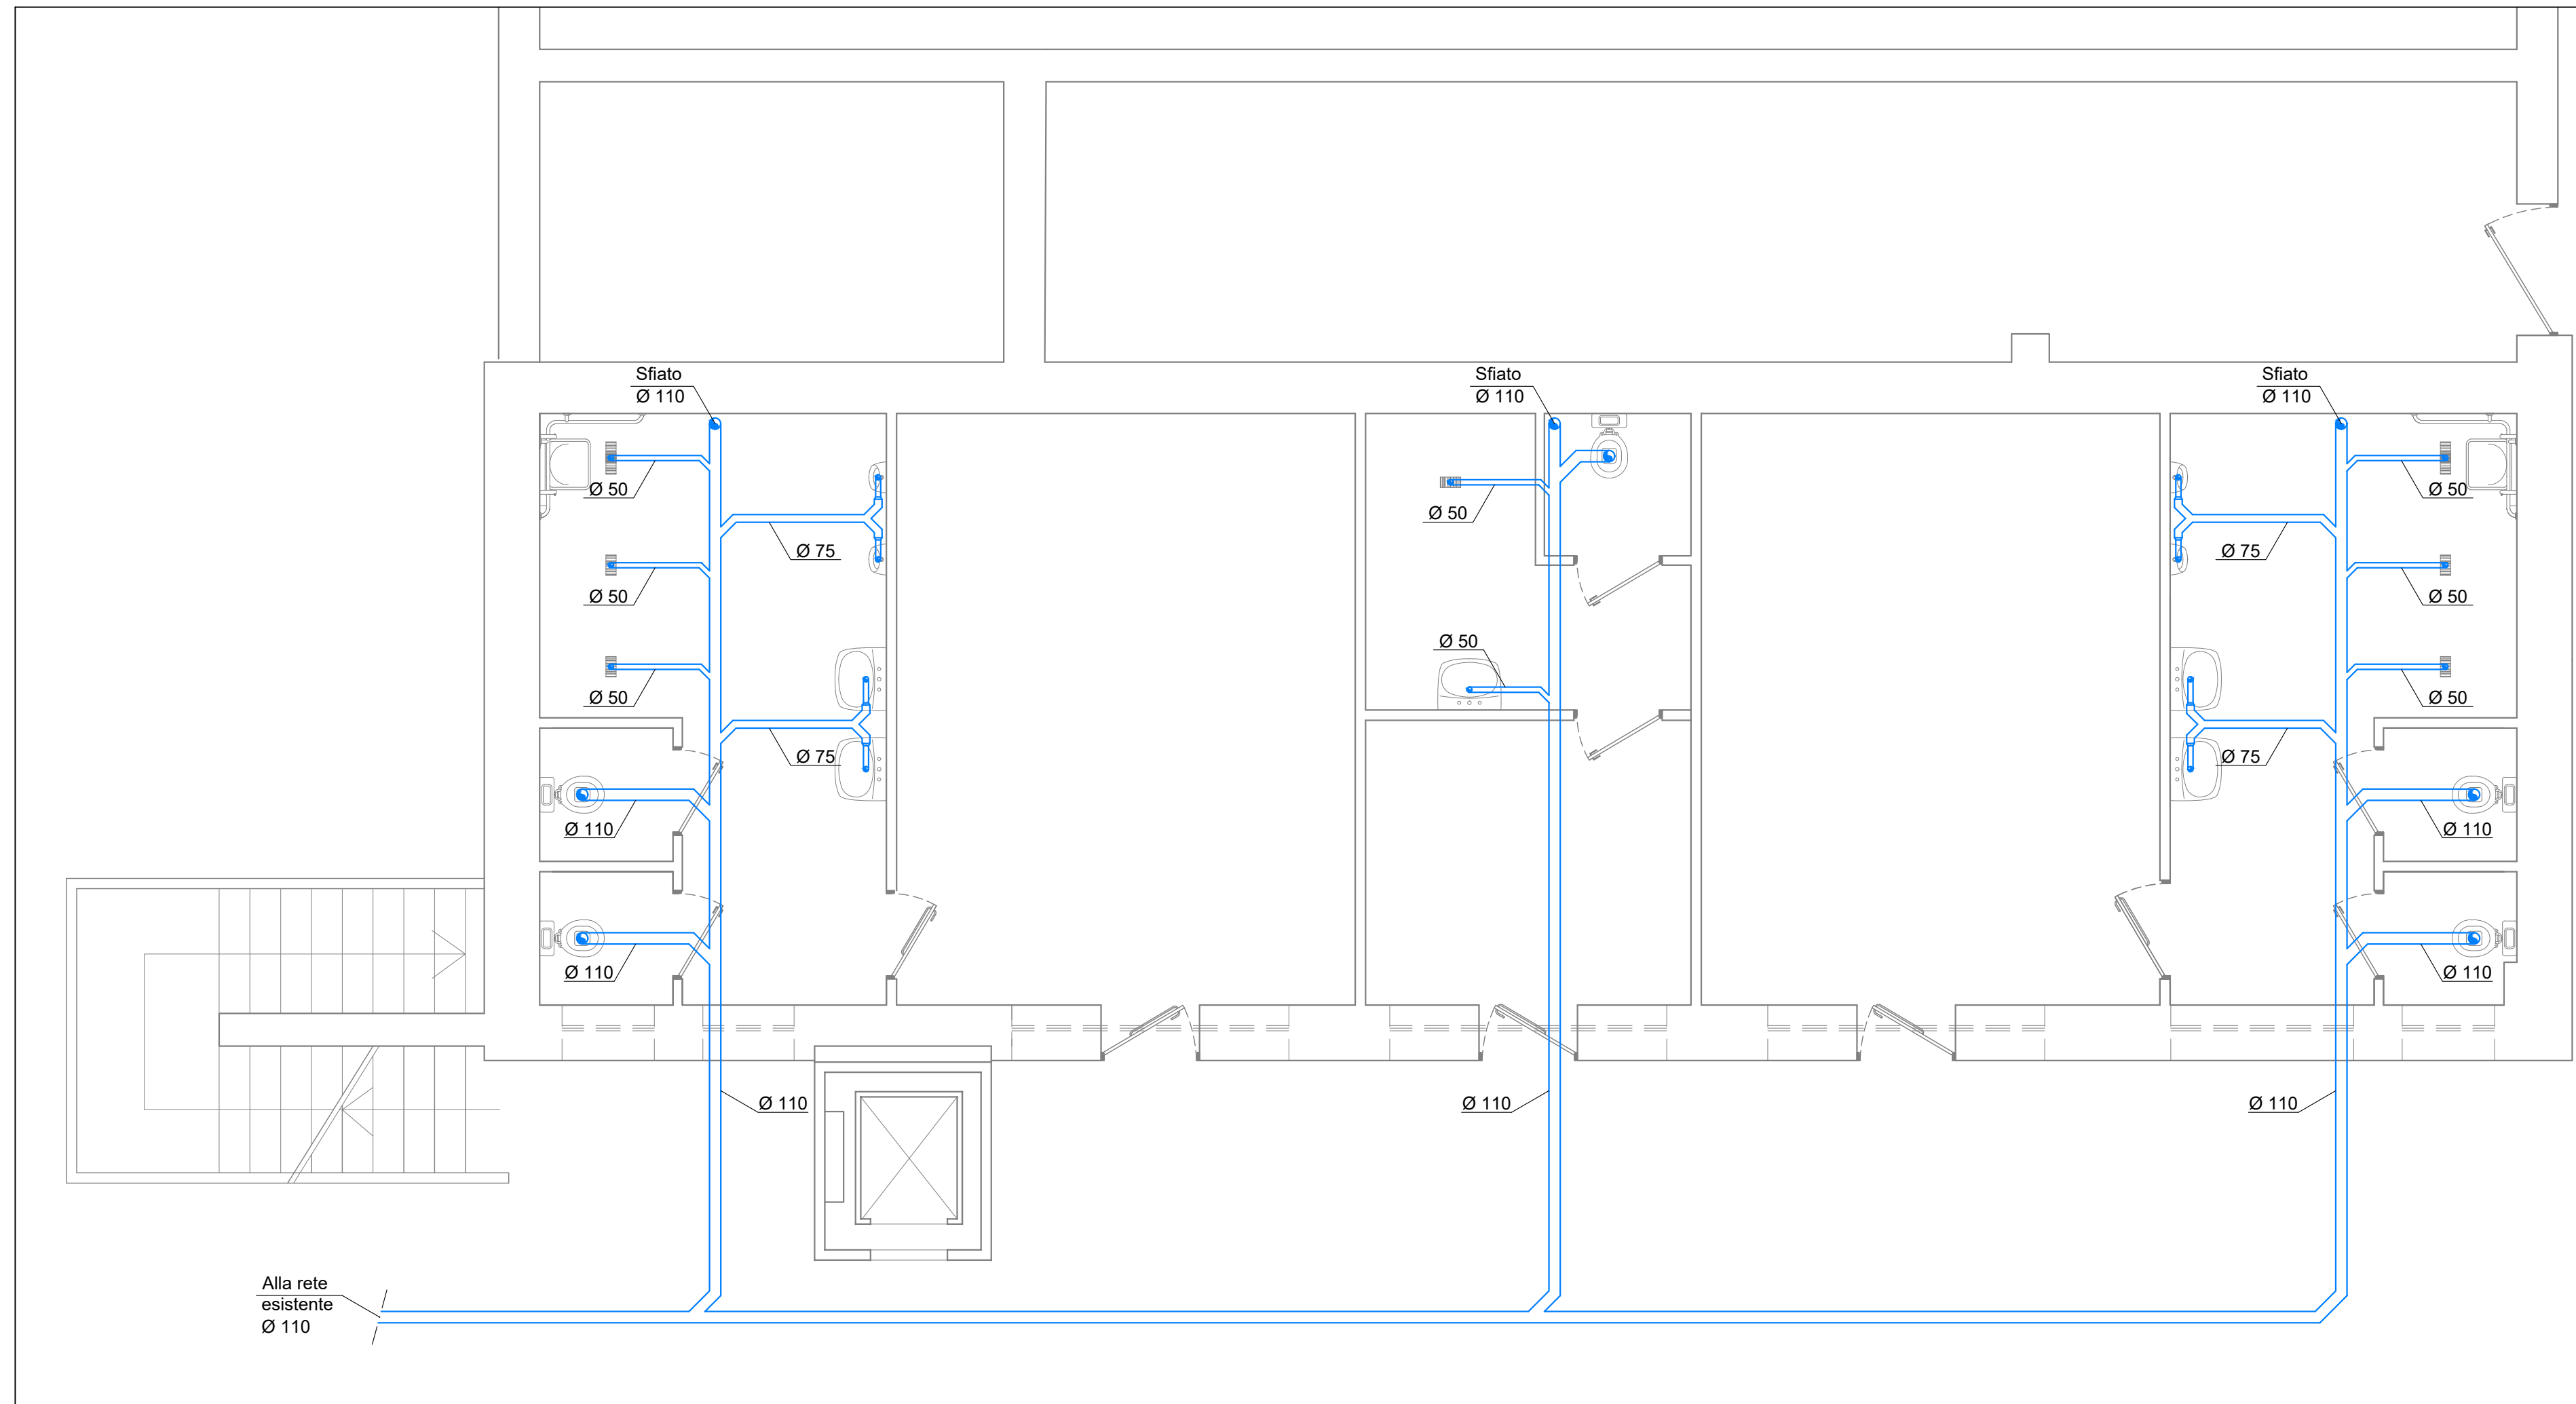

Villafranca Piemonte
CITTA' METROPOLITANA DI TORINO

Bando "Sport e periferie"



PROGETTO ESECUTIVO

Lavori di rifunionalizzazione degli esistenti blocchi
spogliatoi comunali presso il centro sportivo Aldo Moro

COMMITENZA:

Comune di Villafranca Piemonte

PROGETTISTA:

Geom. Stefano ARMAND-HUGON
Viale Gilly, 5/2 - 10060 TORRE PELLICE (TO)
tel/fax +39329839 e-mail studio78torre@gmail.com
Iscrizione Albo Geometri di Torino n. 8094
C.F. RMNSFN78P09G674O P.IVA 08466490011

PROGETTO IMPIANTO ADDUZIONE E SCARICHI

Tavola n°

11A

Oggetto:

Scala:

Data:

NOVEMBRE 2022