


- Legenda**
- ▭ Ambiti
  - ▭ UnitaDiSuolo
- Simbologia fabbricati**
- FILO FABBRICAZIONE
  - BASSO FABBRICATO
  - FIENILE TRAVATA TETTOIA
  - PRECARIO
  - † Accessi a corti e cortili
  - ▲ Passi carrai di particolare rilevanza
  - ★ Tettoie soggette a trasformazione d'uso e/o recupero volumetrico
  - Travate - tettoie e/o fienili non demolibili
- AREE IN DISMISSIONE**
- ▨ AREA IN DISMISSIONE
  - ▨ NUOVA COSTRUZIONE
  - ▨ PORTICI
  - ▨ AMPLIAMENTO
  - ▨ Immobili vincolati PARTE II D.Lgs. 42/2004 e s.m.i.
- Servizi**
- ▨ Servizi
- Progettazione unitaria**
- 1
- Tipi di intervento**
- ▨ Fabbricati da demolire
  - ▨ Edifici soggetti a ristrutturazione edilizia con demolizione e ricostruzione (REDR)
  - ▨ Edifici soggetti a ristrutturazione edilizia di tipo "A" (ReA)
  - ▨ Edifici soggetti a ristrutturazione edilizia di tipo "B" (ReB)
  - ▨ Edifici soggetti a restauro (Res) e risanamento conservativo (Ric)



**ARTICOLAZIONE AREE Aa - aB**

**Legenda**

- ▨ AREE Aa
- ▨ AREE Ab

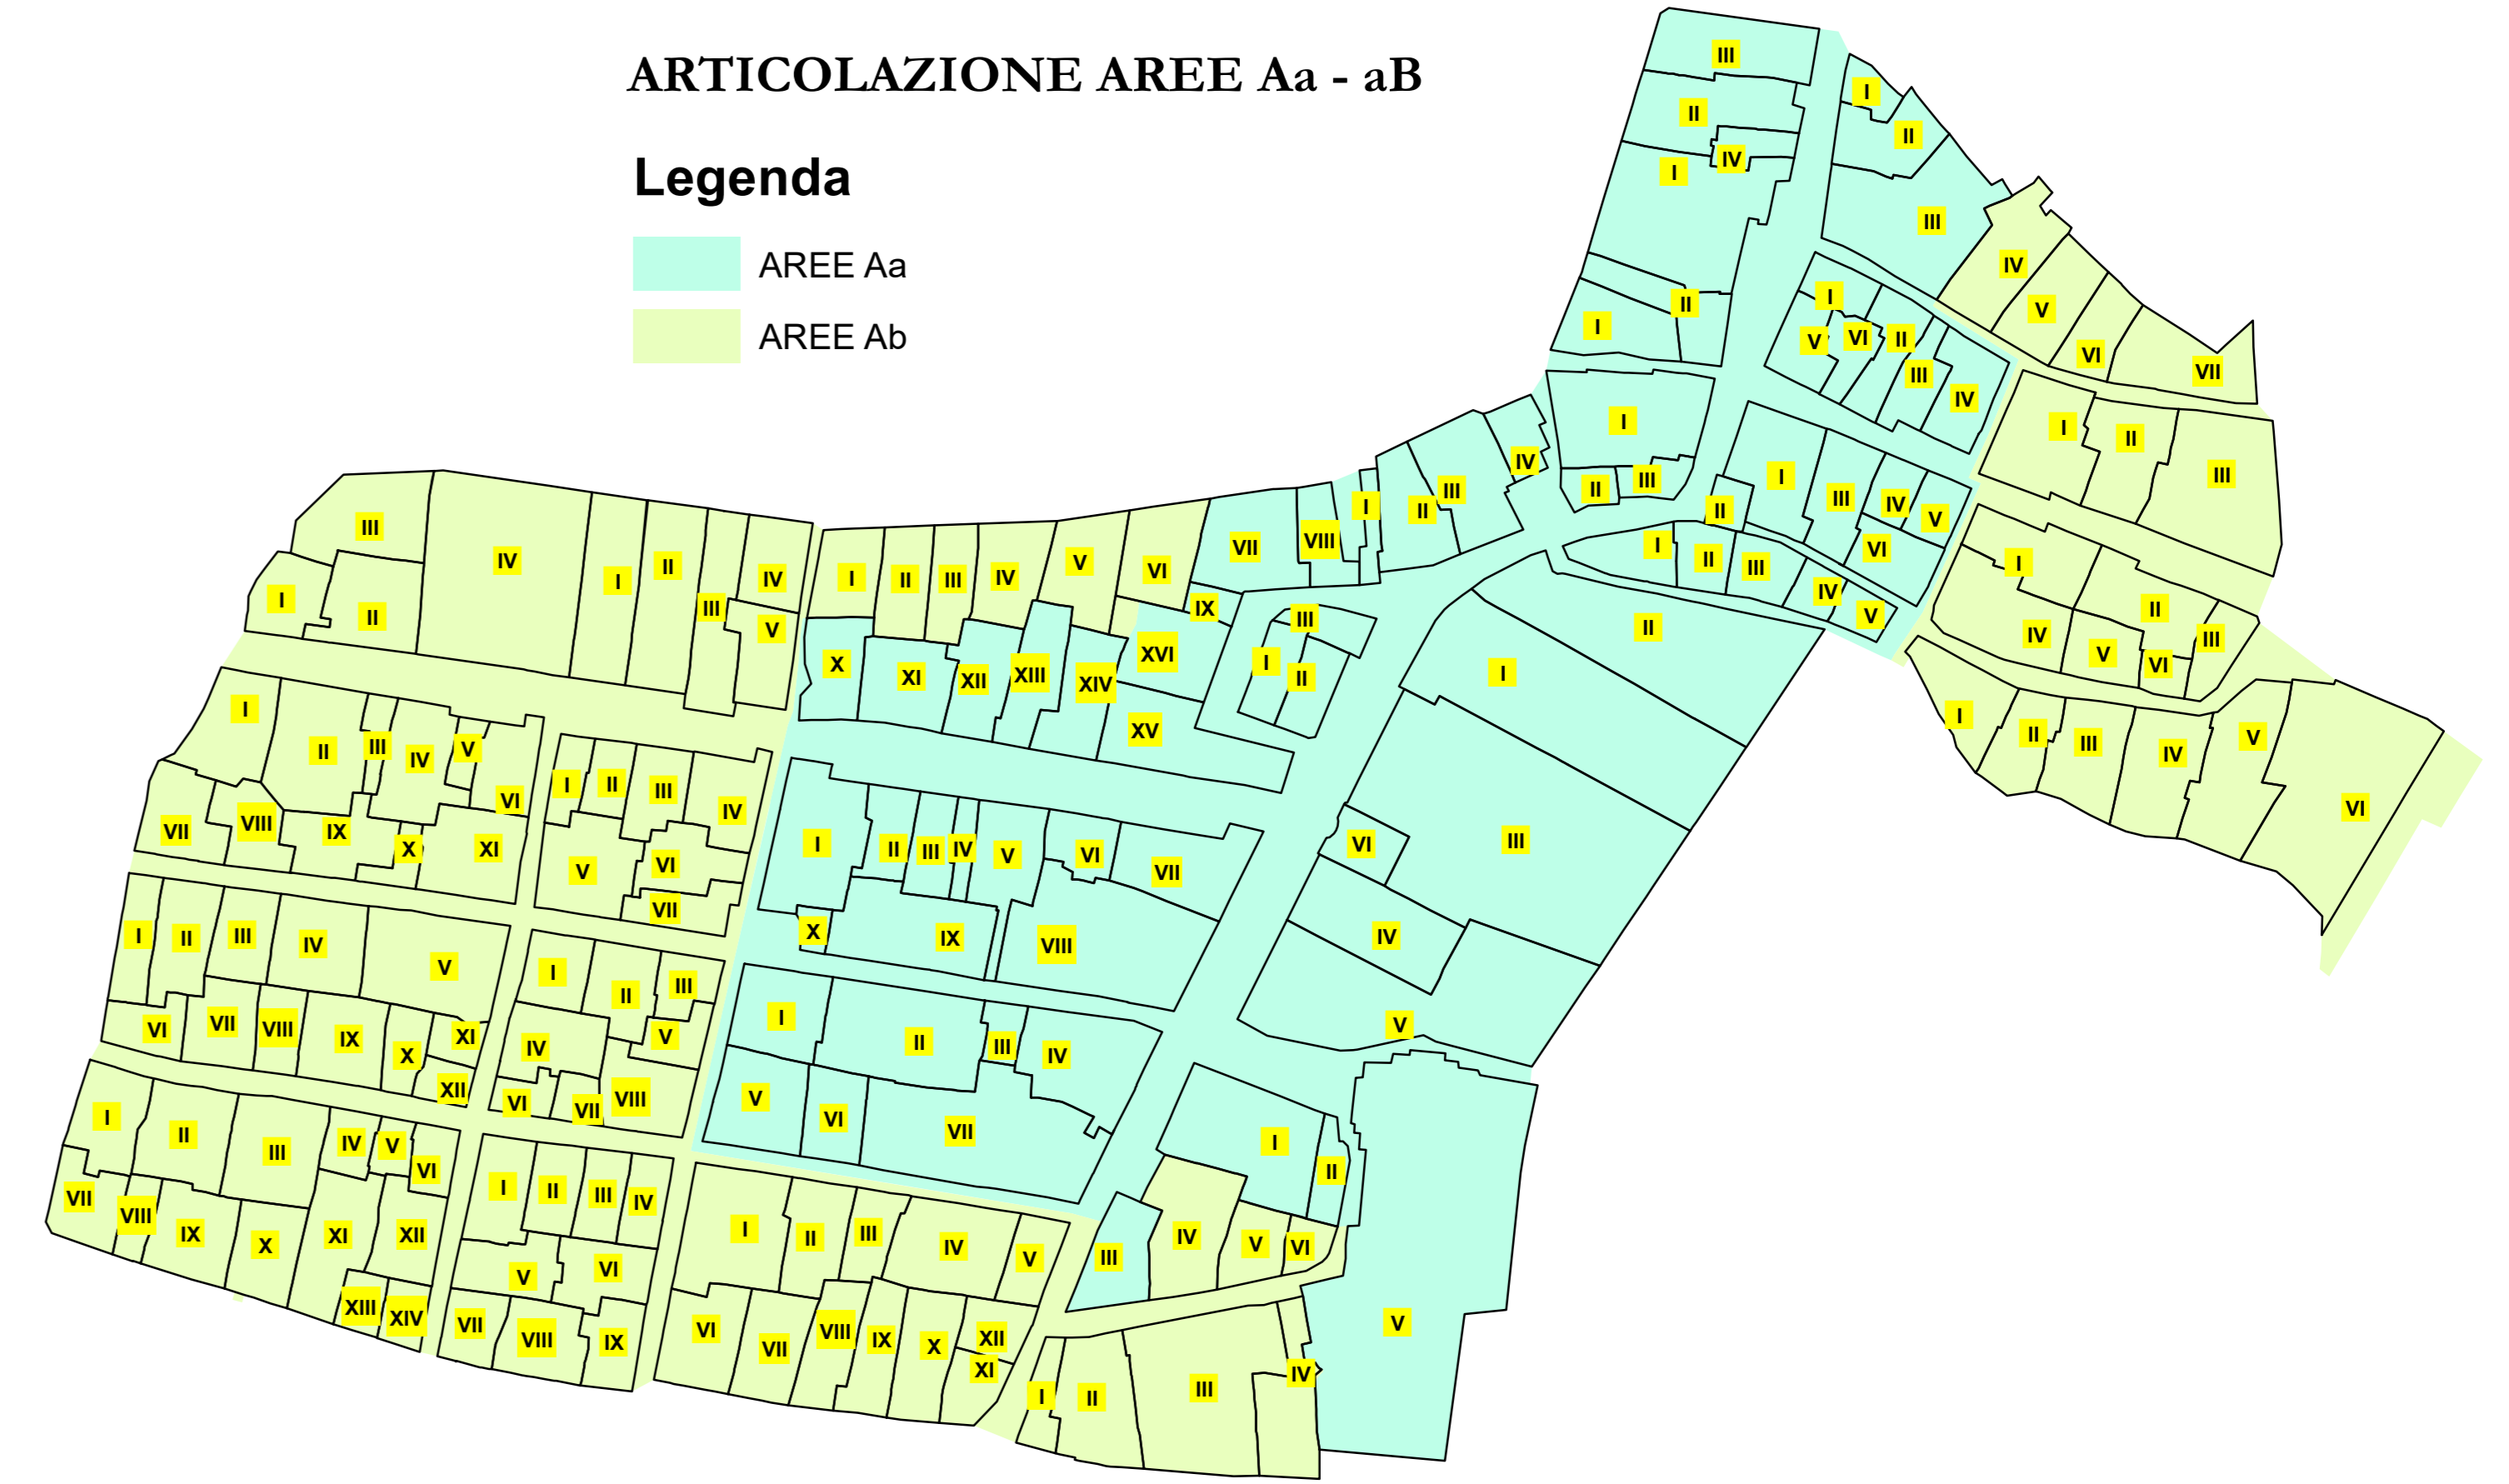

**ARTICOLAZIONE AMBITI**

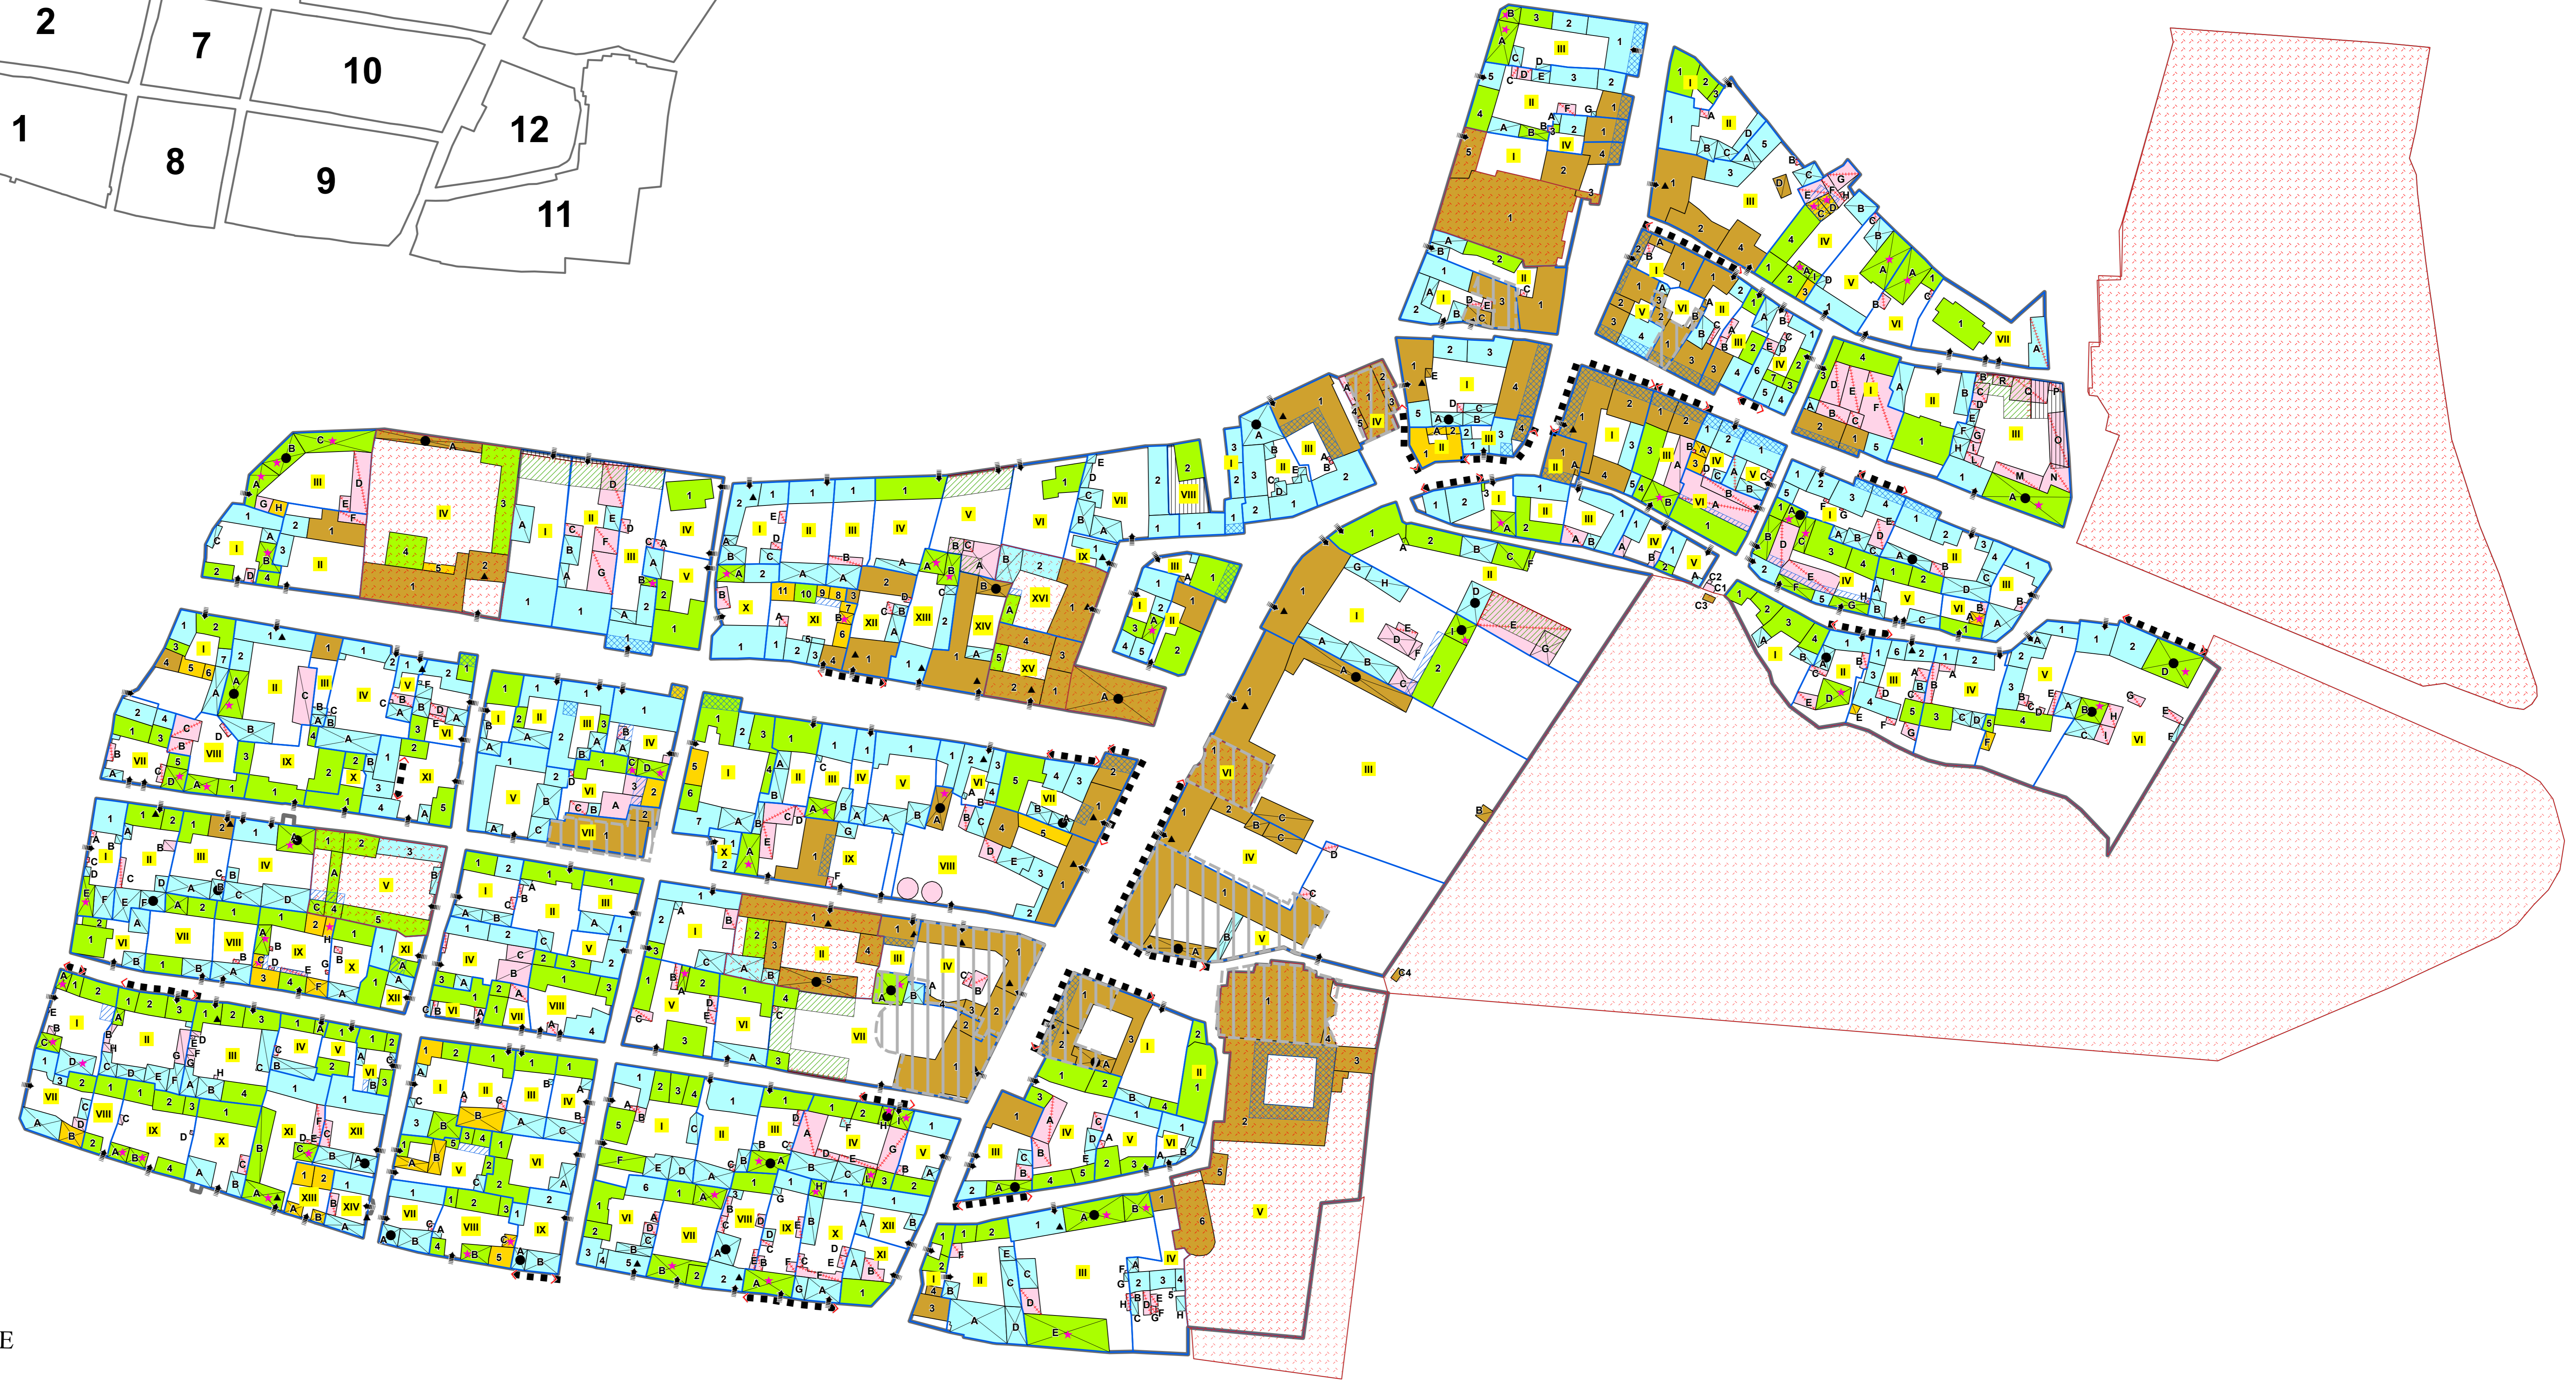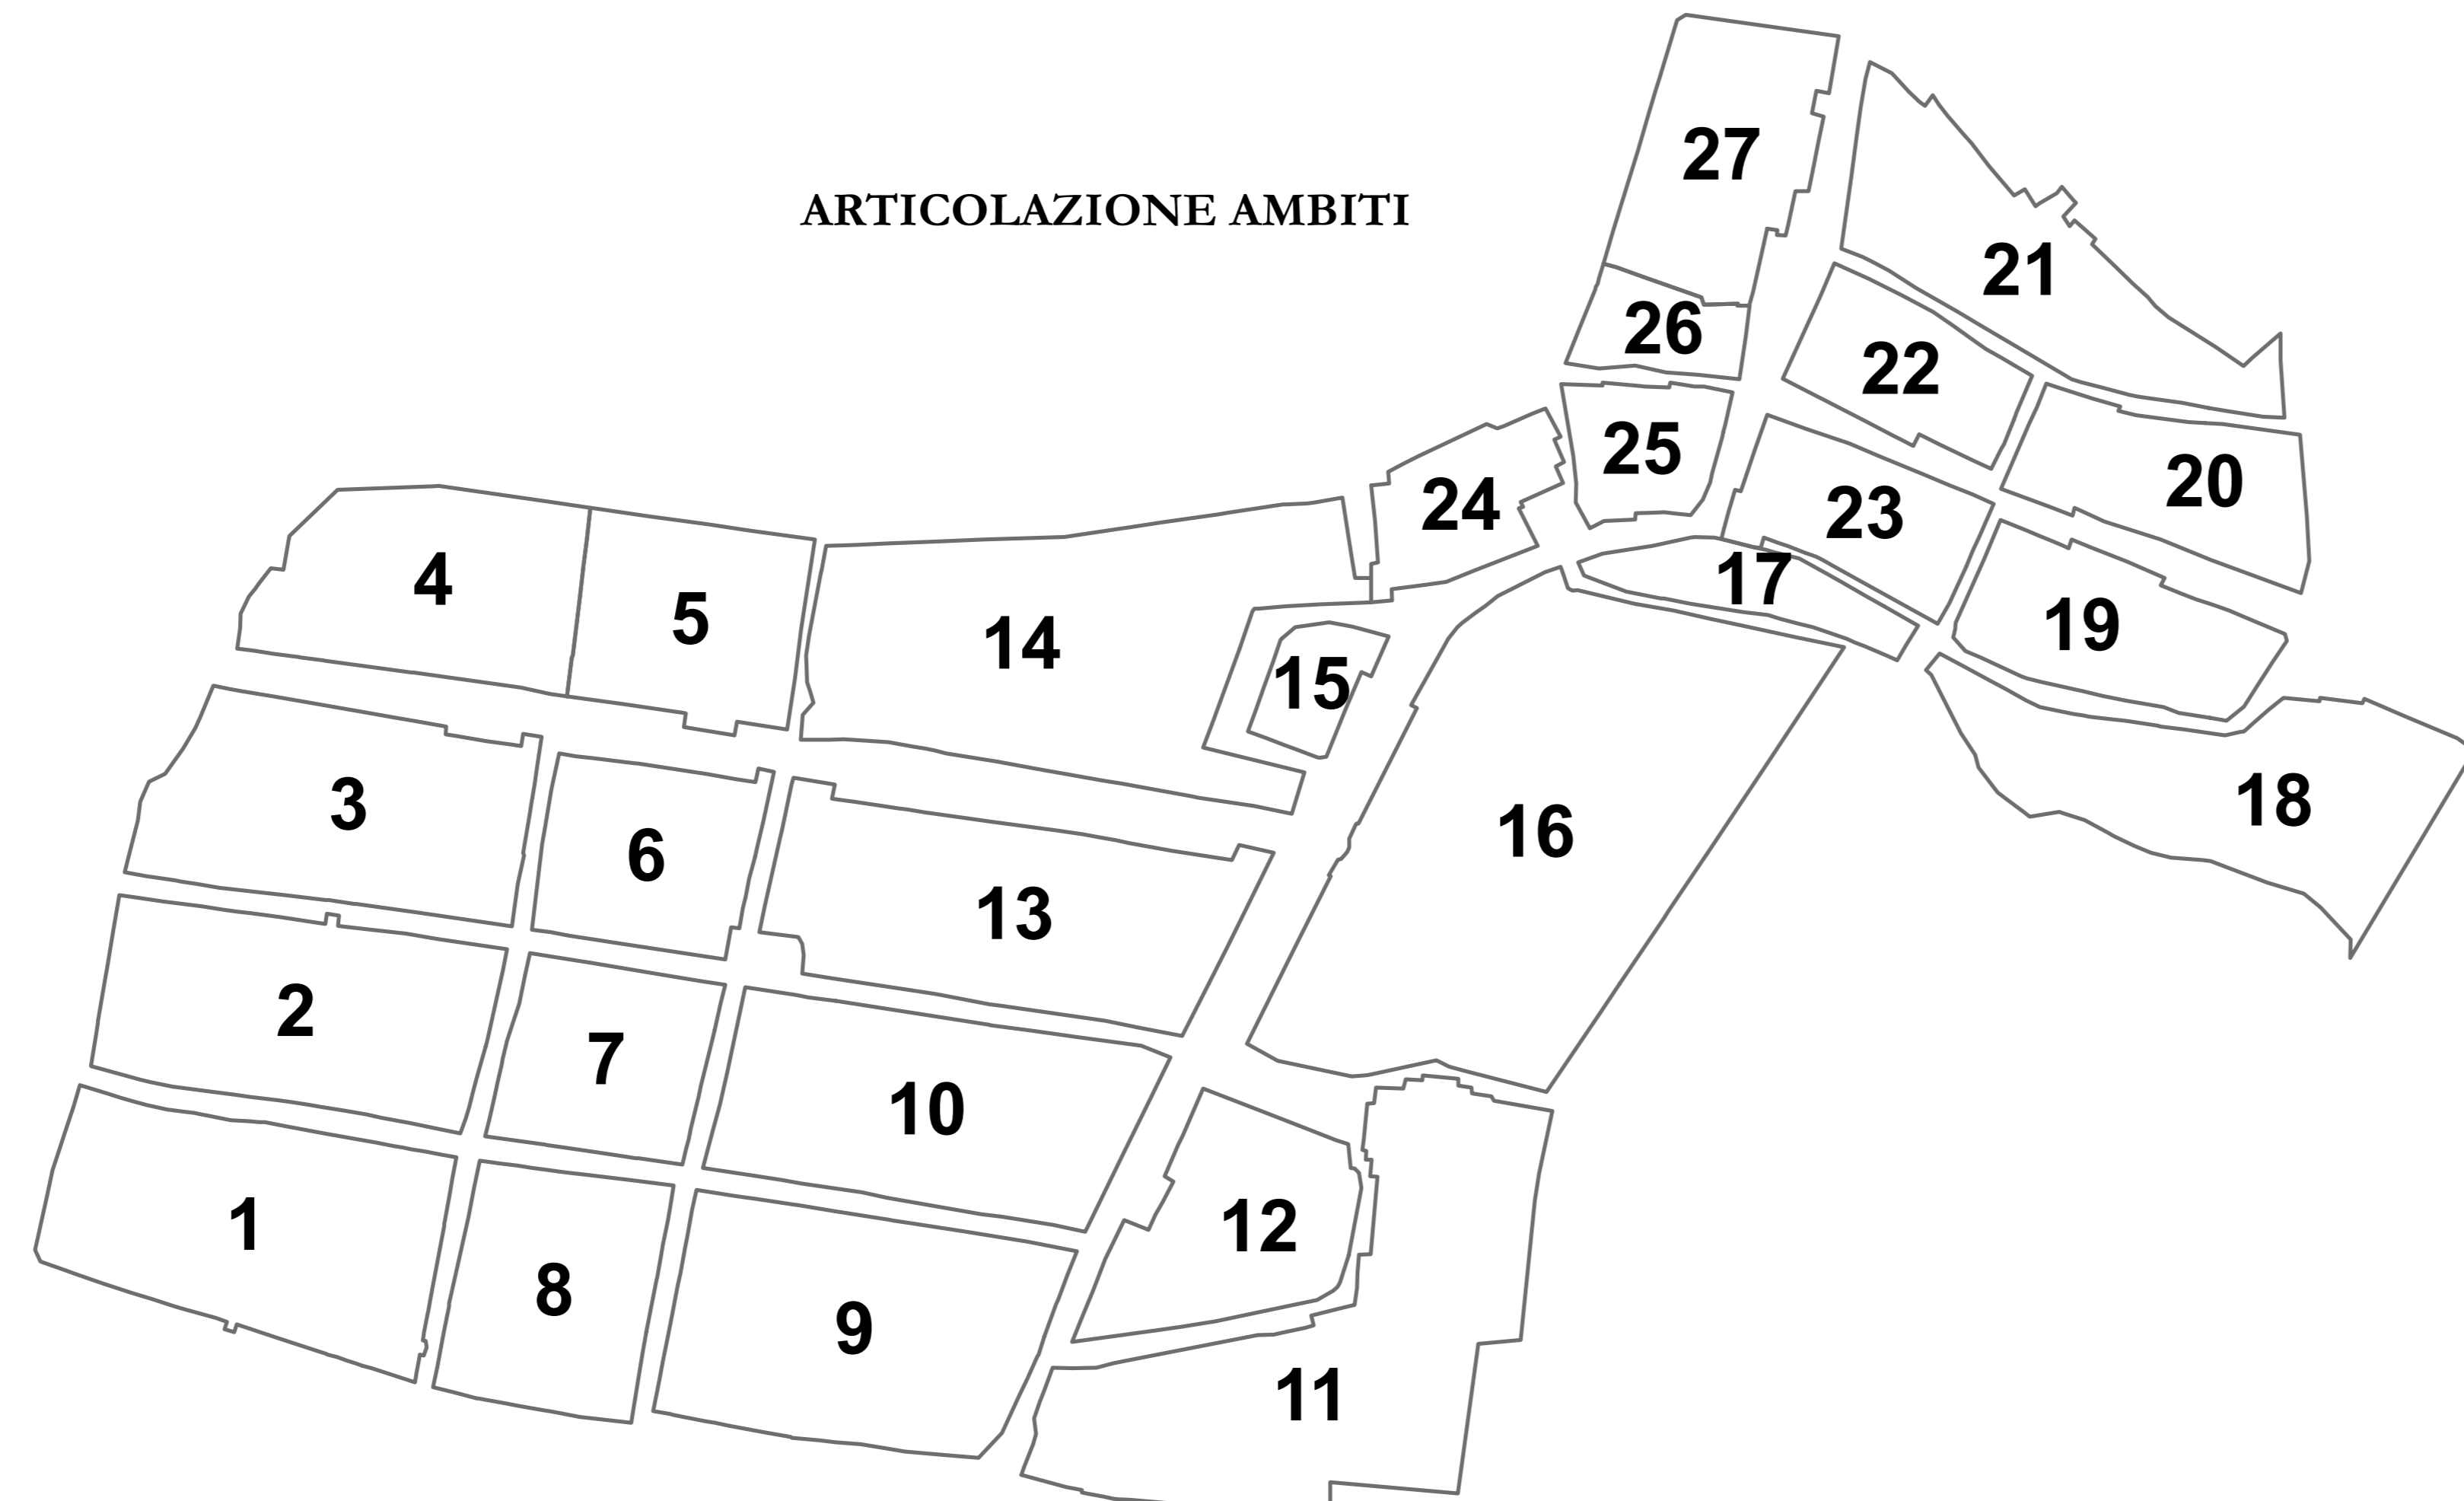




**COMUNE DI VILLAFRANCA PIEMONTE**

**VARIANTE PARZIALE N. 38**  
**AL P.R.G.C. VIGENTE**  
(ai sensi del comma 5, art. 17 della L.R. 56/77 e s.m.i.)

---

**PROGETTO PRELIMINARE**

Allegato alla delibera di Consiglio Comunale n. .... del .../.../..... Agg. cartografico: 12/2021

Elaborato: **PR.G.C. in progetto di variante**

Progetto di Piano del Concentrico  
- Centro Storico -

Tav:	Agg.	Scala di riferimento: 1:1.000
<b>P4.1</b>	<b>00</b>	Data: Aprile 2026
		Archivio: M228215_PRL_VAR_P4-1_00
Il Sindaco: Agostino BOTTANO		Il Professionista
Il Segretario Comunale: dott. Mattia ROBASTO		arch. Marco PAIRONE
Il R.U.P.: Arch. Franco MELANO		

