


**Legenda**

- Ambiti
- UnitàDiSuolo
- Simbologia fabbricati**
- FILO FABBRICAZIONE
- BASSO FABBRICATO
- FIENILE TRAVATA TETTOIA
- PRECARIO
- Accessi a corti e cortili
- Passi carrai di particolare rilevanza
- Tettoie soggette a trasformazione d'uso e/o recupero volumetrico
- Travate - tettoie e/o fienili non demolibili
- AREA IN DISMISSIONE
- NUOVA COSTRUZIONE
- PORTICI
- AMPLIAMENTO
- Servizi**
- Servizi
- Progettazione unitaria**
- 1
- Tipi di intervento**
- Fabbricati da demolire
- Edifici soggetti a ristrutturazione edilizia con demolizione e ricostruzione (REDR)
- Edifici soggetti a ristrutturazione edilizia di tipo "A" (ReA)
- Edifici soggetti a ristrutturazione edilizia di tipo "B" (ReB)
- Edifici soggetti a restauro (Res) e risanamento conservativo (Ric)



**ARTICOLAZIONE AMBITI**

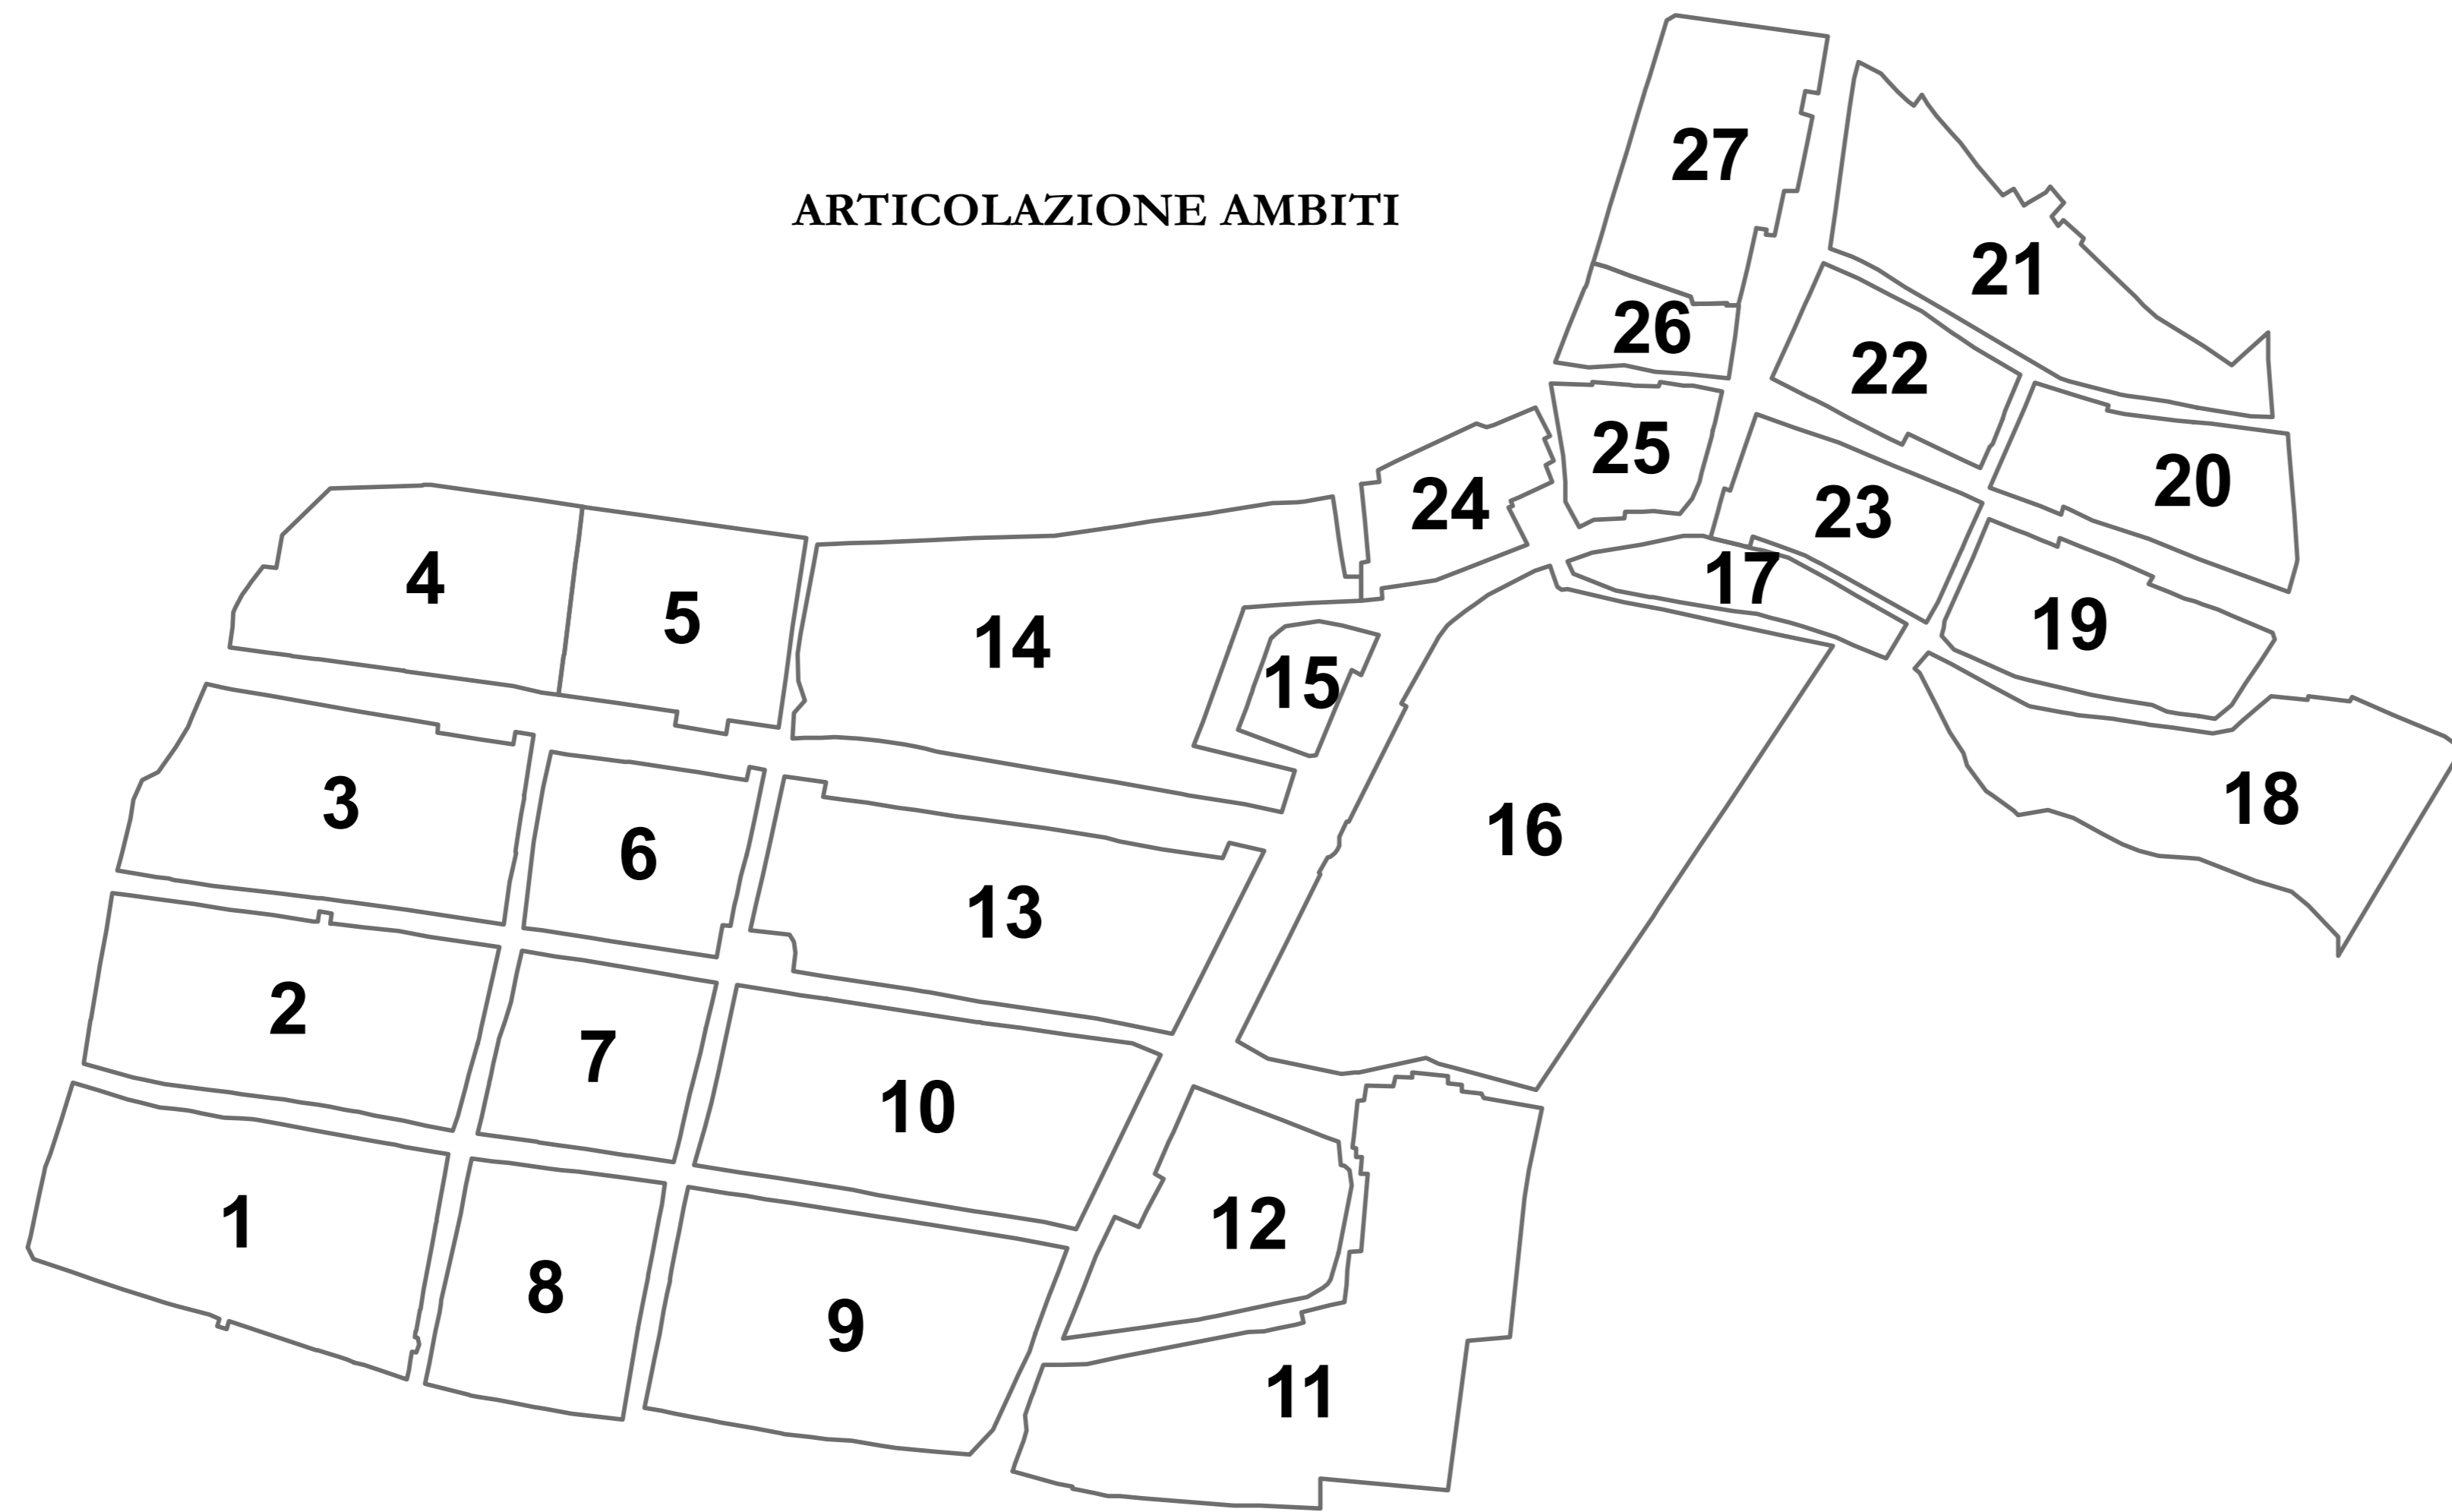

**ARTICOLAZIONE AREE Aa - aB**

**Legenda**

- AREE Aa
- AREE Ab

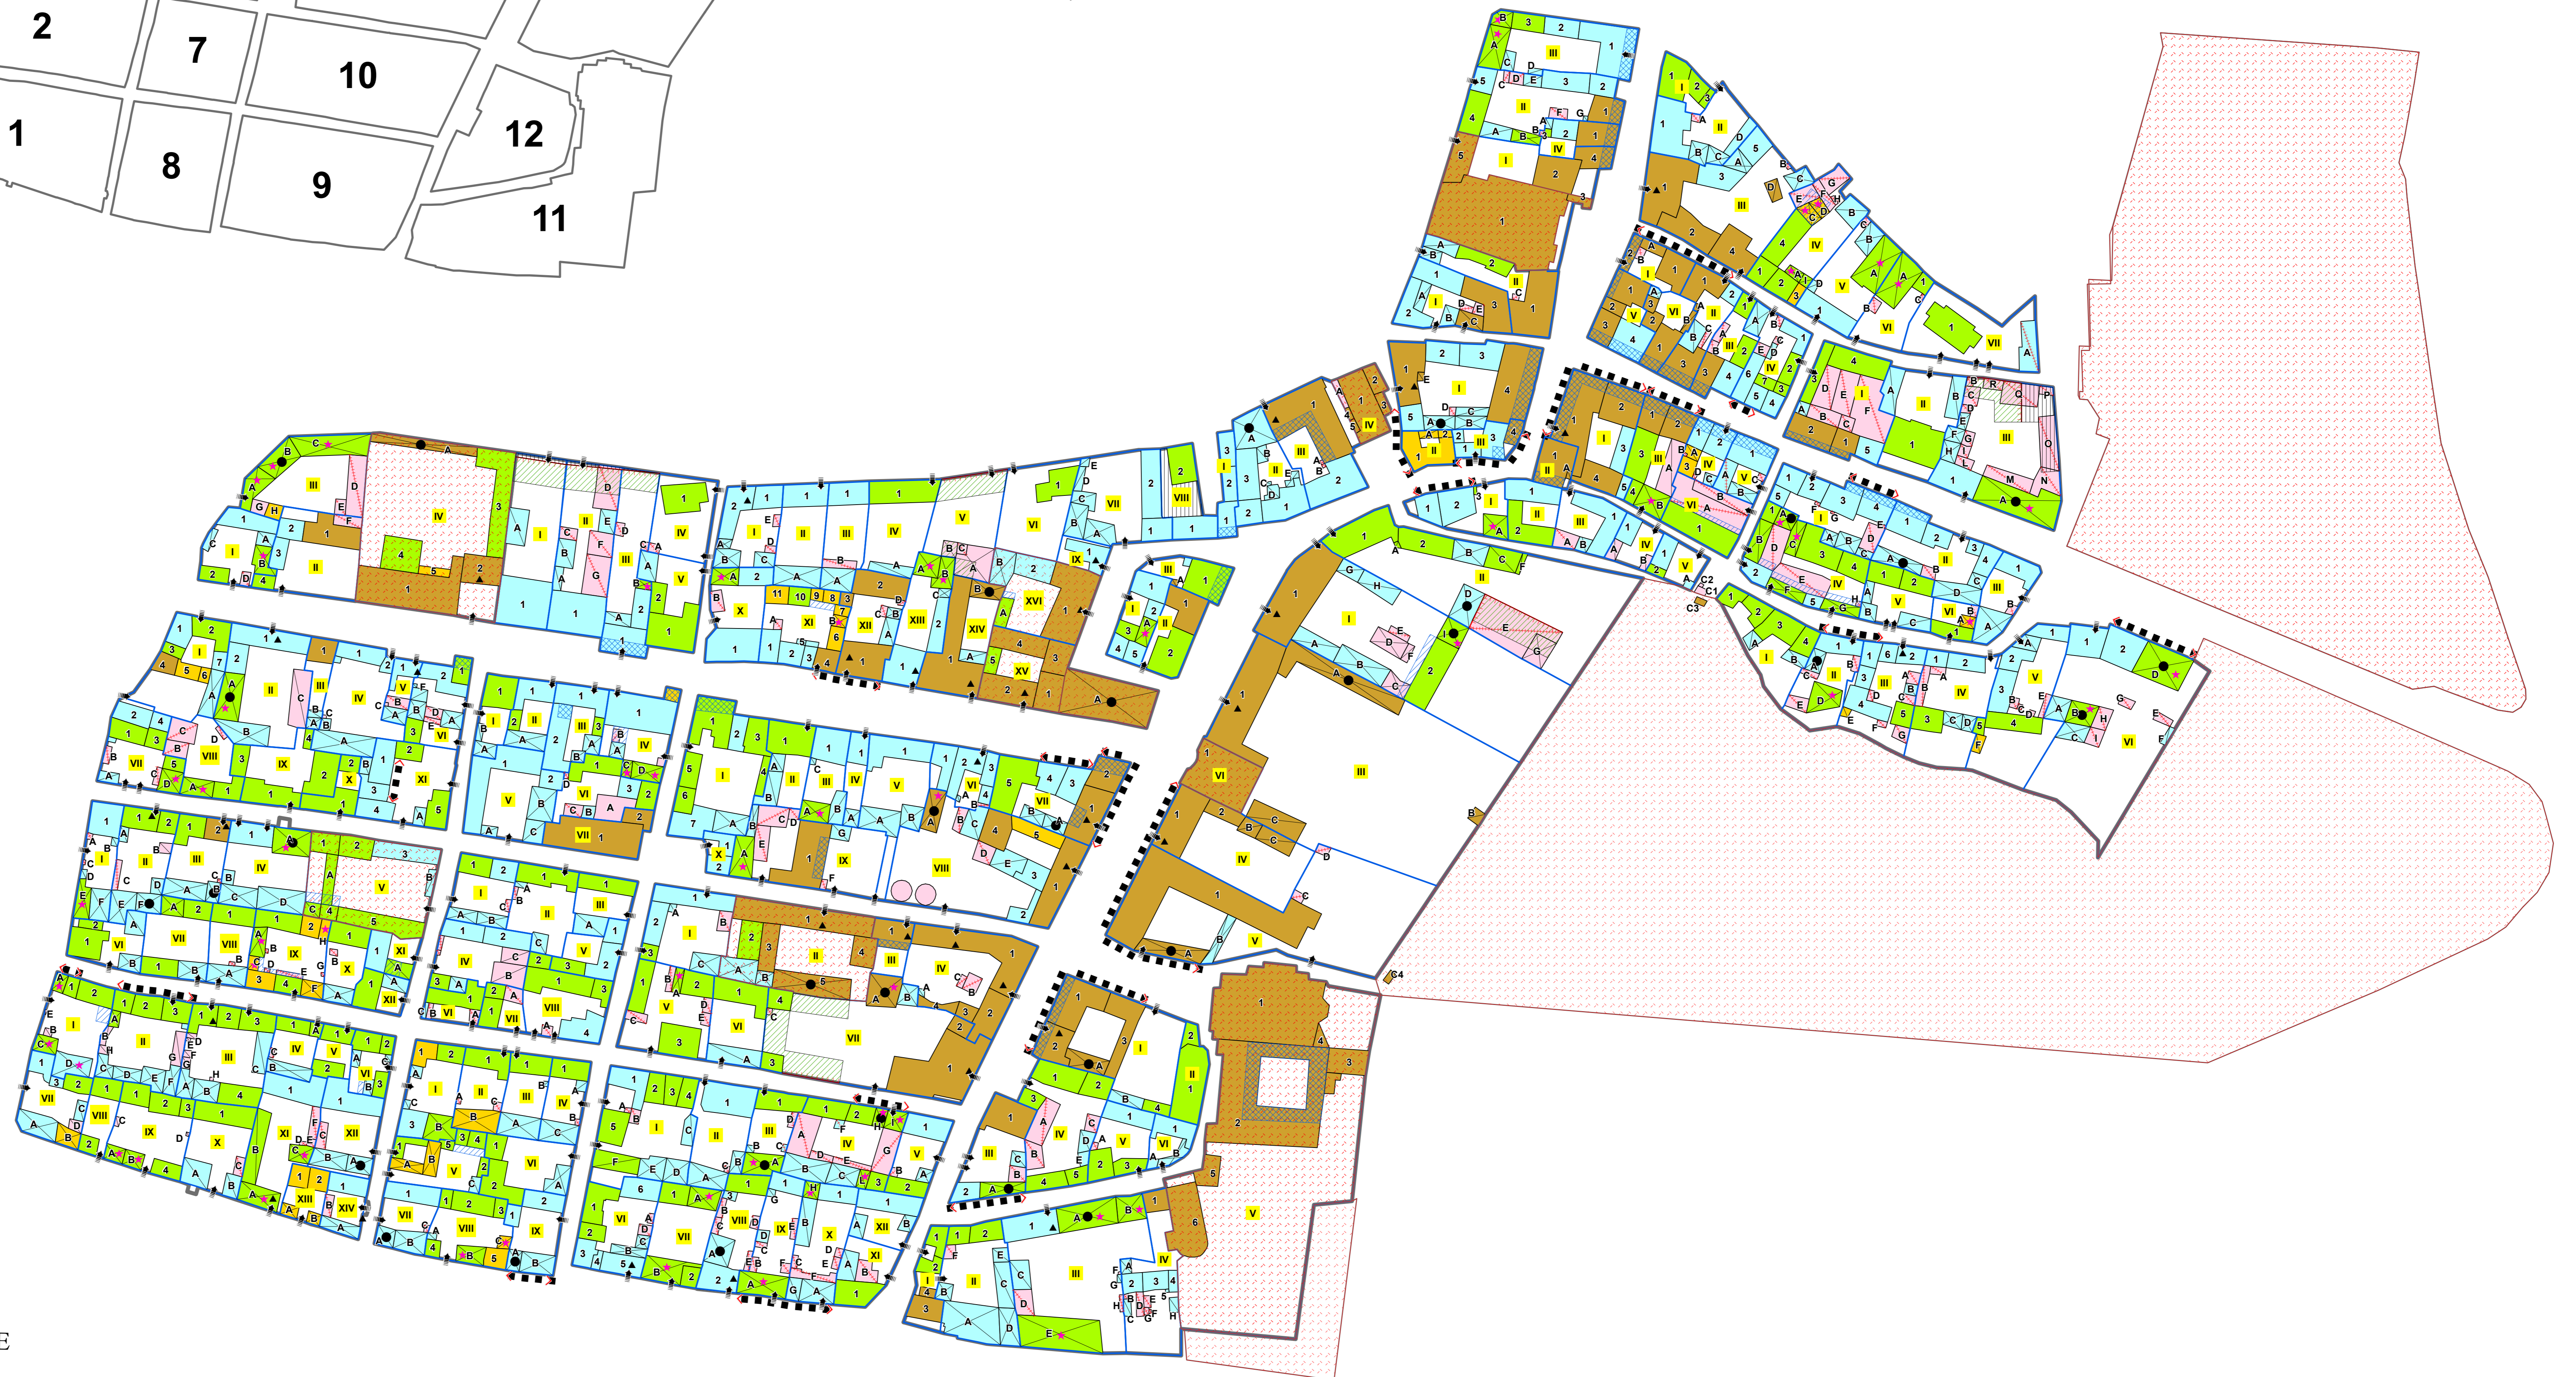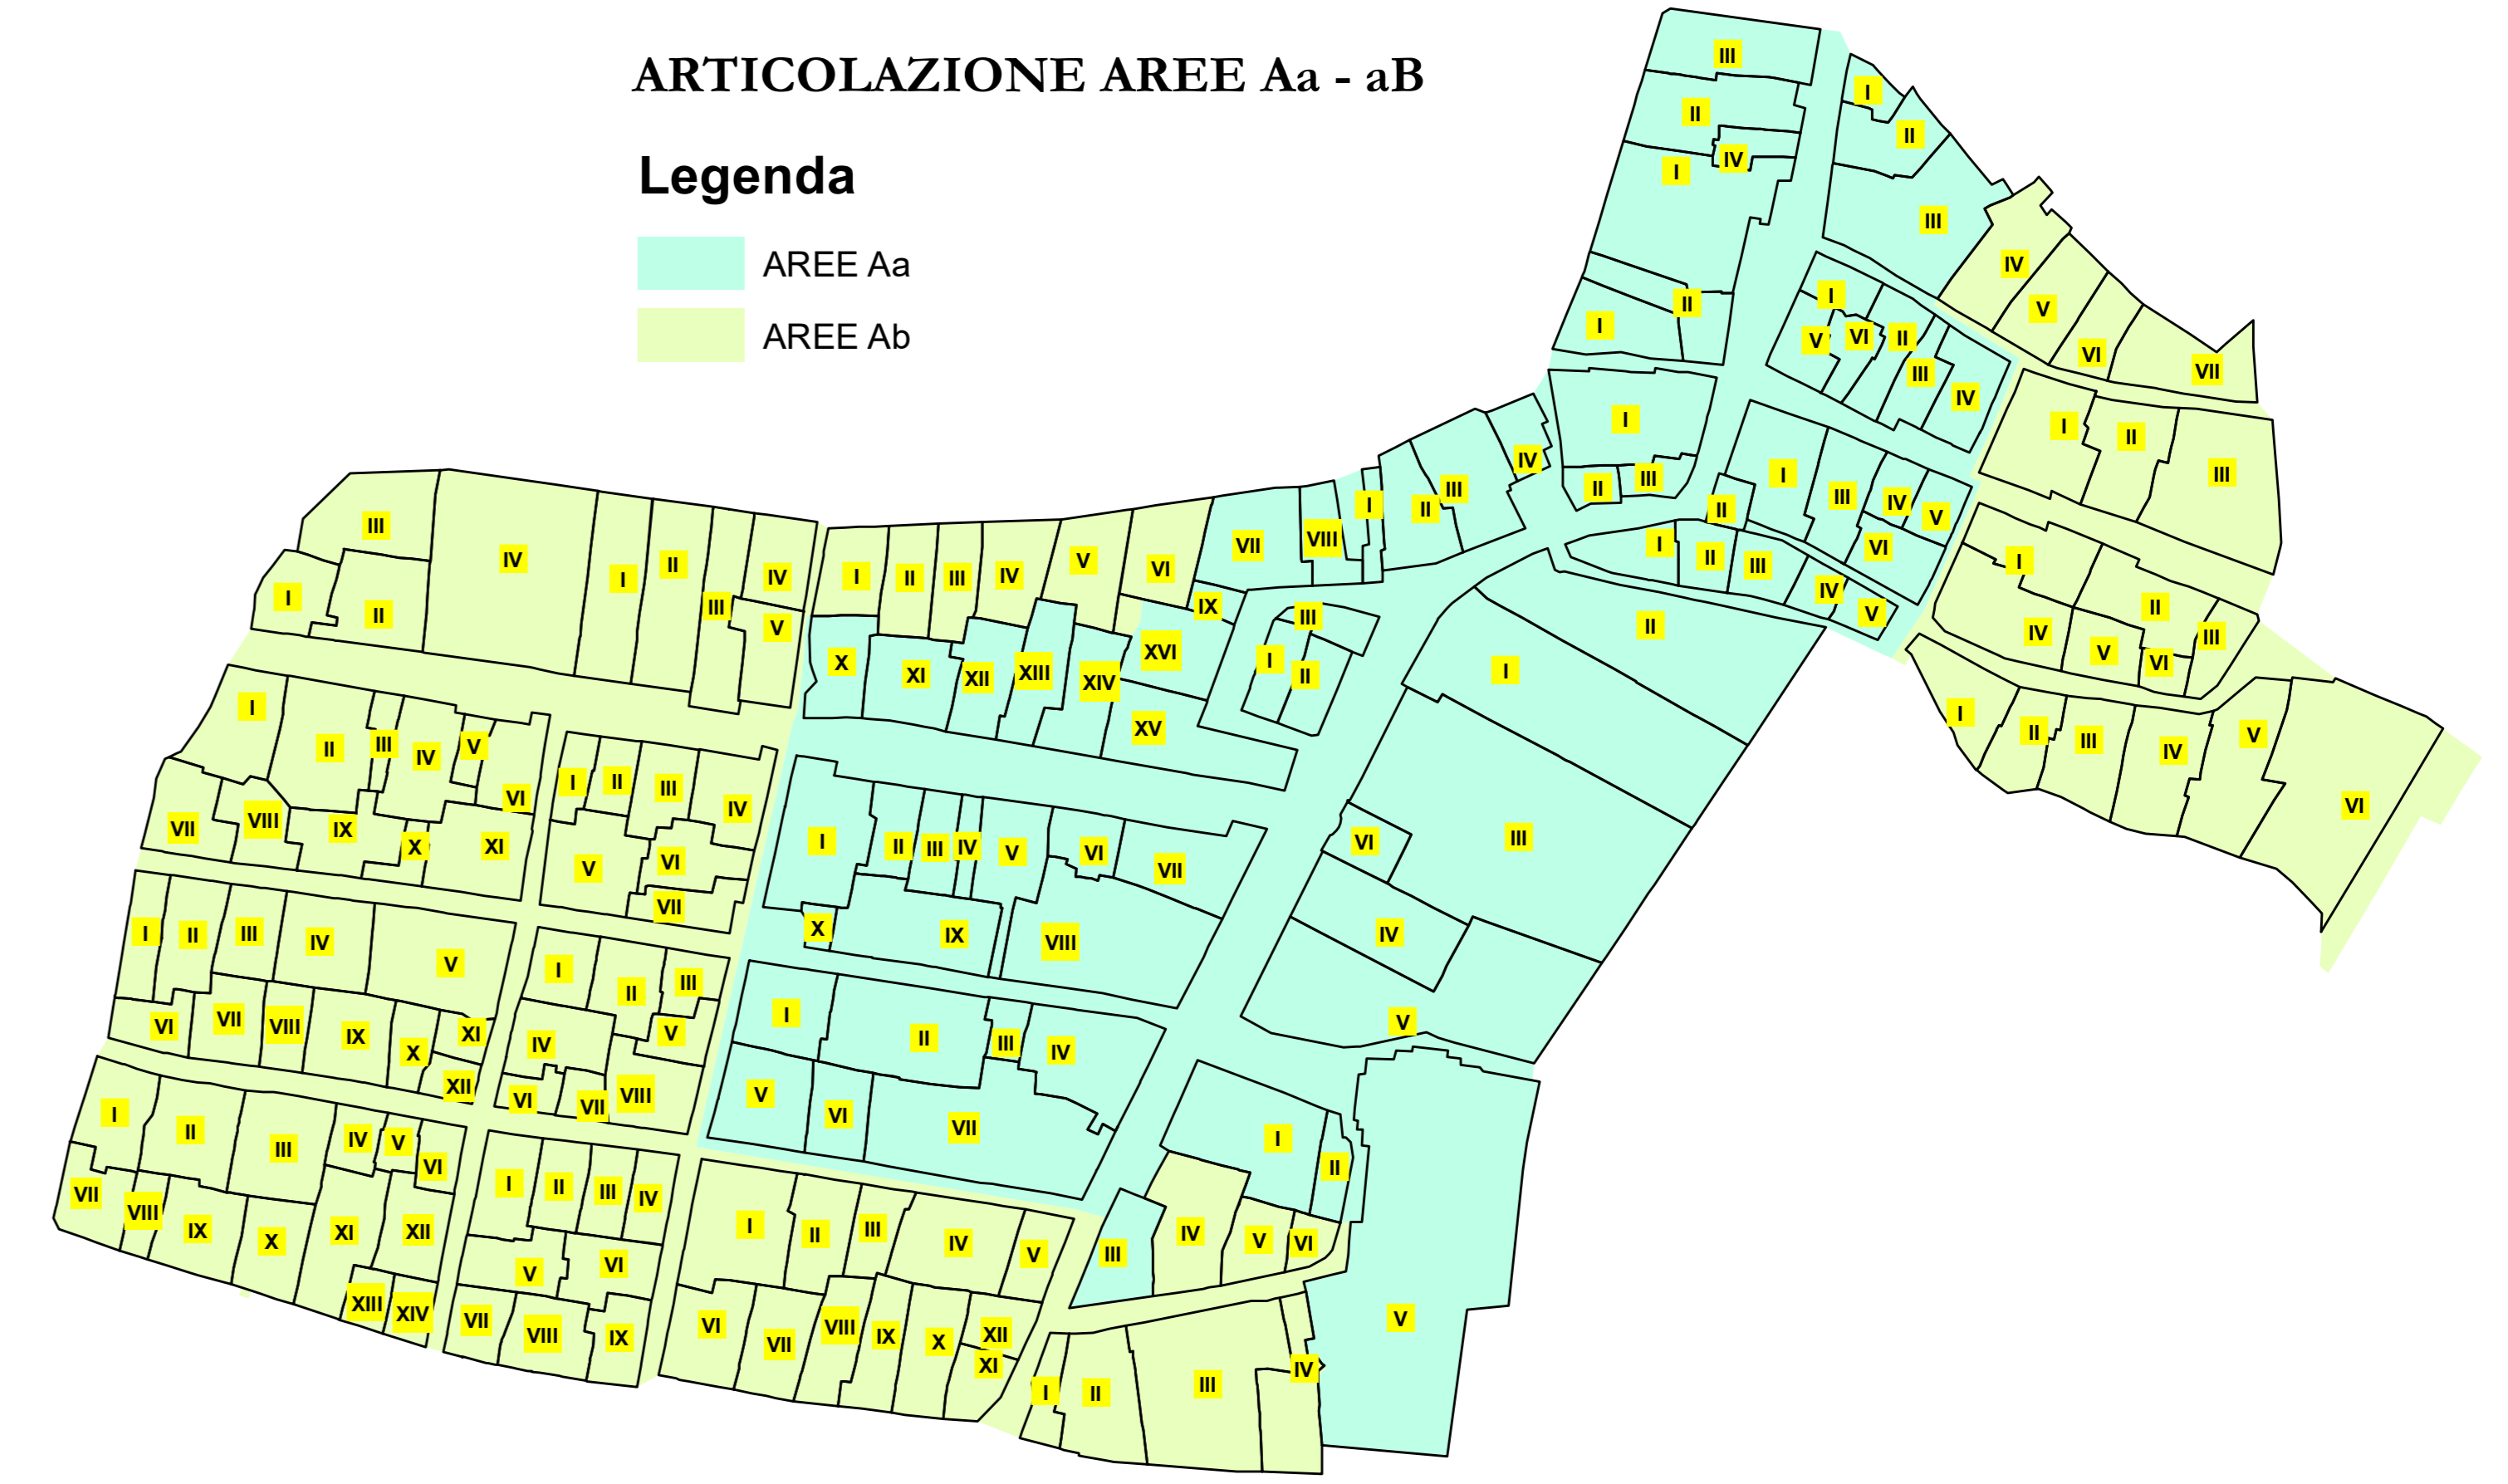

**COMUNE DI VILLAFRANCA PIEMONTE**

**VARIANTE PARZIALE N. 34**  
**AL P.R.G.C. VIGENTE**  
(ai sensi del comma 5, art. 17 della L.R. 56/77 e s.m.i.)

---

**PROGETTO PRELIMINARE**

Allegato alla delibera di Consiglio Comunale n. .... del .../.../..... Agg. cartografico: 06/2015

Elaborato:  
**PR.G.C. in progetto di variante**  
Progetto di Piano del Concentrico  
- Centro Storico -

Tav:	P4.1	Agg.	00	Scala di riferimento: 1:1 000
				Data: Luglio 2021
				Archivio: M81_PRL_VAR_P4-1_00
Il Sindaco:		Il Professionista		
Agostino BOTTANO		arch. Marco PAIRONE		
Il Segretario Comunale:				
dott. Emanuele MATINA				
Il R.U.P.:				
arch. Silvia RUATA				