COMUNE DI VILLAFRANCA PIEMONTE
CITTA' METROPOLITANA DI TORINO

STUDIO IDRAULICO A CORREDO DELLA VARIANTE STRUTTURALE N. 4 AL P.R.G.C.

Codice progetto	Codice dell'opera	Lotto	Livello di progettazione	Area di progettazione	Numero elaborato	Tipo documento	Variante n°
Avfr	003	0	CO	I	005	plan cat	2-19

IL SINDACO :

IL TECNICO:
Dott. Ing. Valter Ripamonti

Studio Tecnico Dott. Ing. Valter Ripamonti - Via Tessore n° 25 - 10064 Pinerolo - (TO)
Tel 0121/77445 - Fax 0121/375733 - E-Mail:segreteria@ripamontistudio.com - tecnico@ripamontistudio.com

PROPOSTA TECNICA DEL PROGETTO DEFINITIVO

OGGETTO

PLANIMETRIA CATASTALE CANALE DEL MOLINO CON INDICAZIONE SEZIONI DI VERIFICA - TAVOLA 3 DI 6

VERS.	MODIFICHE	DATA	OBBIGNATORE
0	1° EMISSIONE	Luglio 2016	FR
1	AGGIORNAMENTO C.d.S.	Ottobre 2017	FR
2	PROP. TECNICA DI PROGETTO DEFINITIVO	Marzo 2019	FR
3			
4			
5			

SCALA 1:2000

KEY PLAN

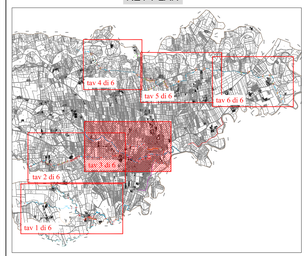

LEGENDA:

- DIVISIONE COMUNALE
- CORSI D'ACQUA OGGETTO DI VERIFICA
- PONTI
- SEZIONI DI VERIFICA OGGETTO DI RILIEVO (11 Can)

Ponti e attraversamenti oggetto di rilievo:

- RIPAAG0xx — CODICE OPERA IN RIFERIMENTO AL SISTEMA INFORMATIVO CATASTO OPERE DI DIFESA - SICOD LT
- PONTE O ATTRAVERSAMENTO CON SEZIONE IDRAULICA VERIFICATA AL PASSAGGIO DELLA PORTATA DI PIENA CON Tr. = 200 ANNI, CON IL FRANCO IDRAULICO PREVISTO DALLA DIRETTIVA DI ATTUAZIONE DEL PIANO STRALCIO DELLE FASCE FLUVIALI
- PONTE O ATTRAVERSAMENTO CON SEZIONE IDRAULICA VERIFICATA AL PASSAGGIO DELLA PORTATA DI PIENA CON Tr. = 200 ANNI MA SENZA FRANCO IDRAULICO
- PONTE O ATTRAVERSAMENTO CON SEZIONE IDRAULICA NON VERIFICATA AL PASSAGGIO DELLA PORTATA DI PIENA CON Tr. = 200 ANNI
- TRATTI TOMBINATI CON SEZIONE IDRAULICA VERIFICATA AL PASSAGGIO DELLA PORTATA DI PIENA CON Tr. = 200 ANNI MA SENZA FRANCO IDRAULICO
- TRATTI TOMBINATI CON SEZIONE IDRAULICA NON VERIFICATA AL PASSAGGIO DELLA PORTATA DI PIENA CON Tr. = 200 ANNI

PIANO DI GESTIONE DEL RISCHIO ALLUVIONE (P.G.R.A.) - 2015
(Direttiva Alluvioni 2007/60/CE - D. Lgs. 49/2010)
Carta della pericolosità da alluvione

Scenari di alluvione - pericolosità

- H - frequente (TR 30-50 anni)
- M - poco frequente (TR 100-200 anni)
- L - rara (TR fino a 500 anni)

Modifica dei limiti
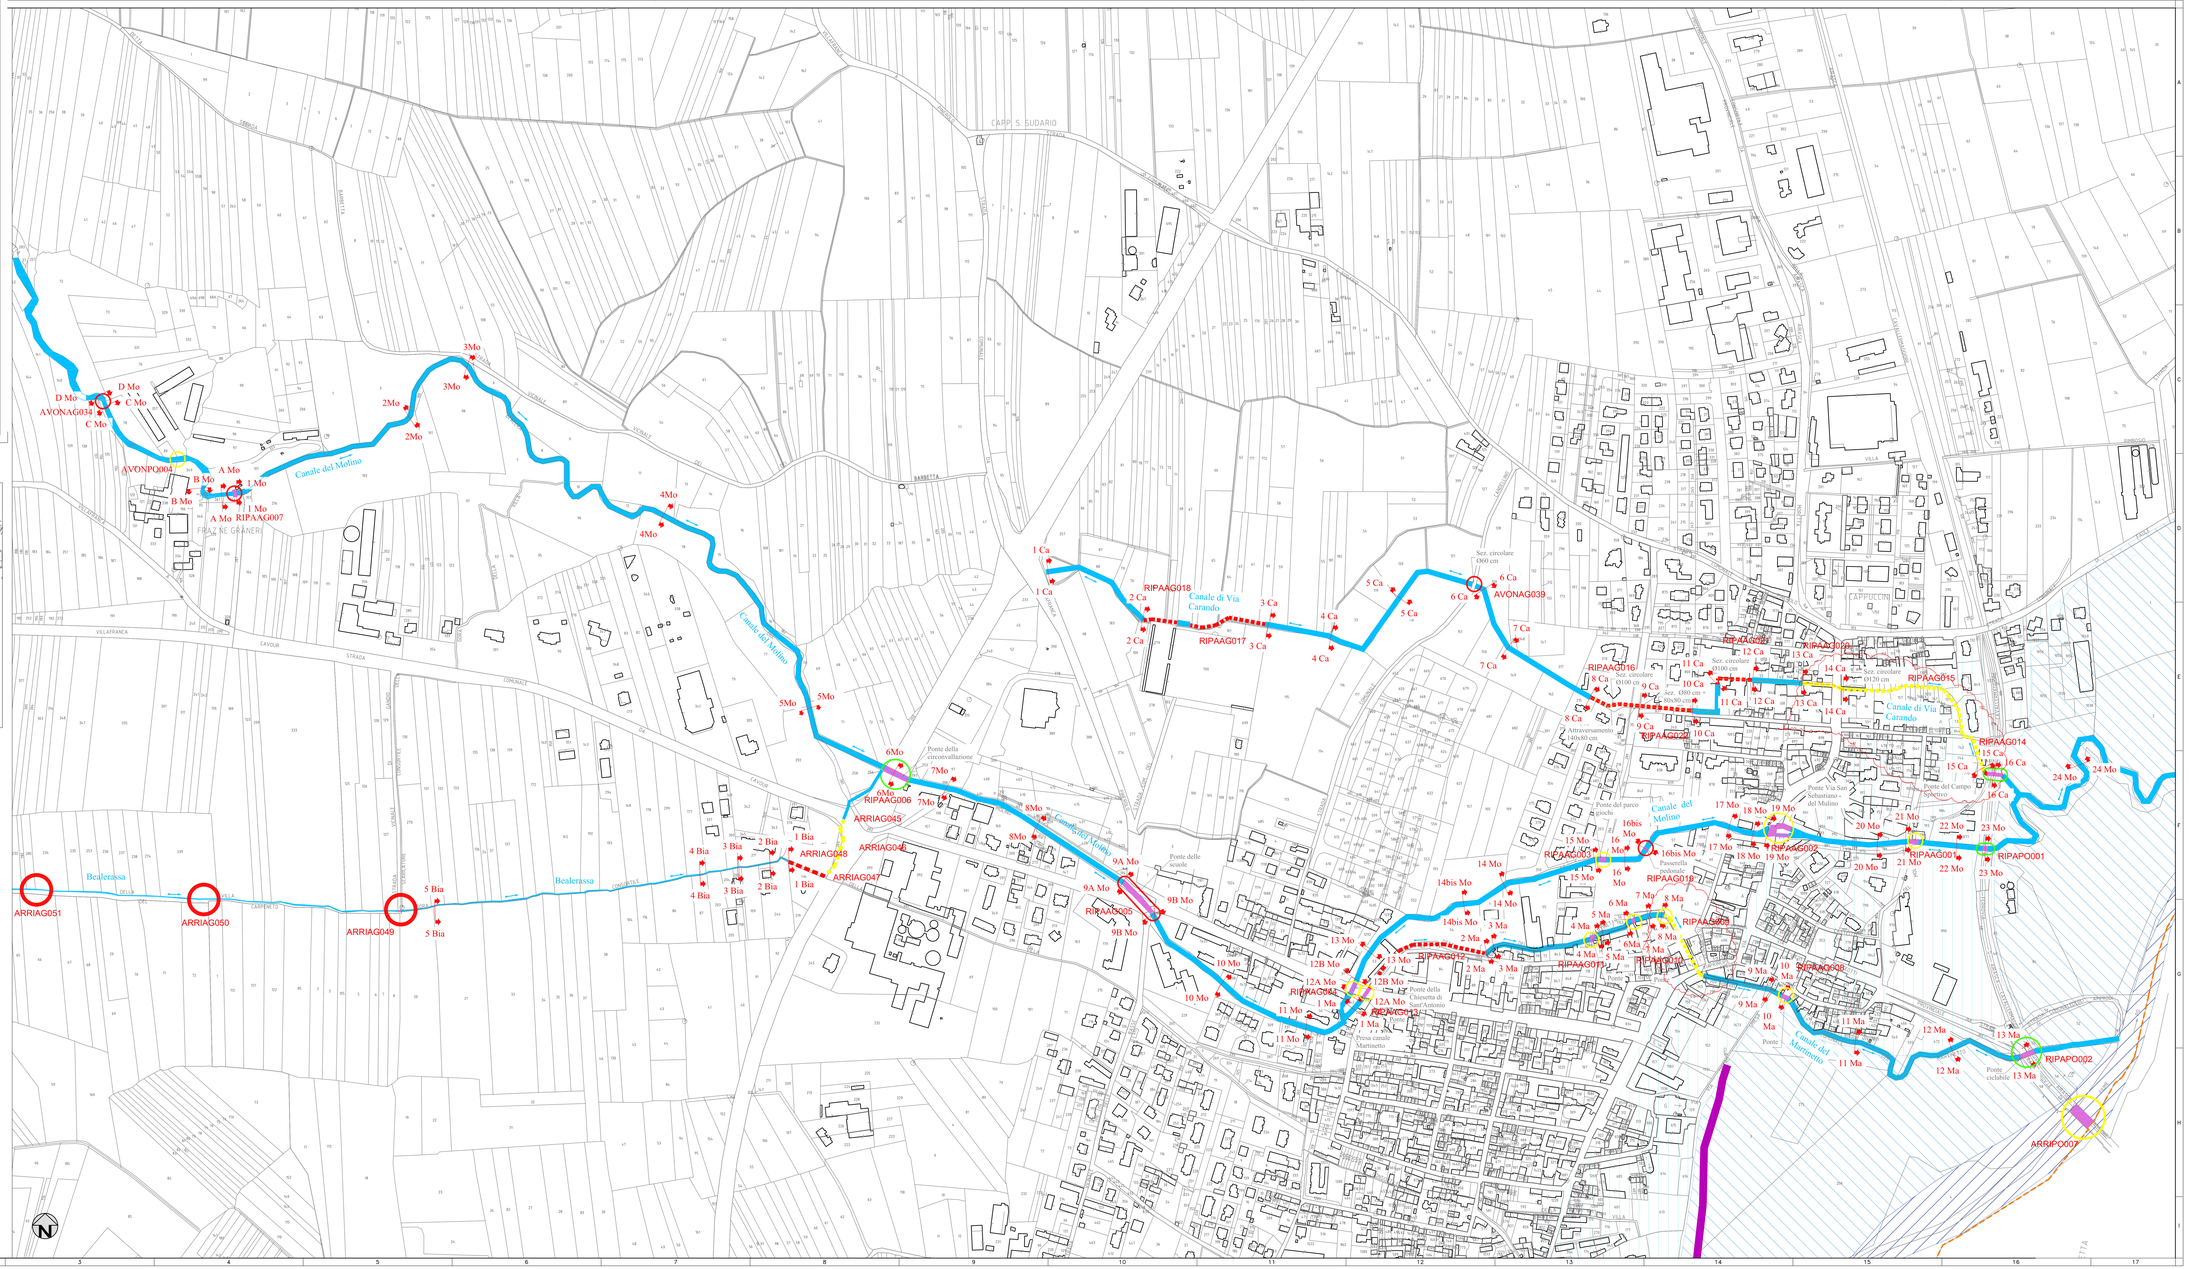
- Variante Strutturale n. 2 Limite tra scenario frequente (H) e scenario poco frequente (M)
- Variante Strutturale n. 3 Limite tra scenario poco frequente (M) e scenario raro (L)